
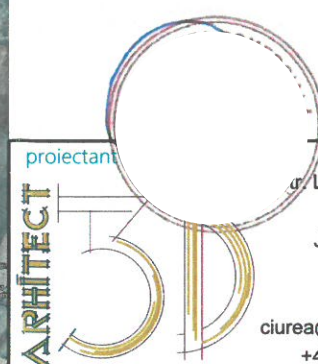


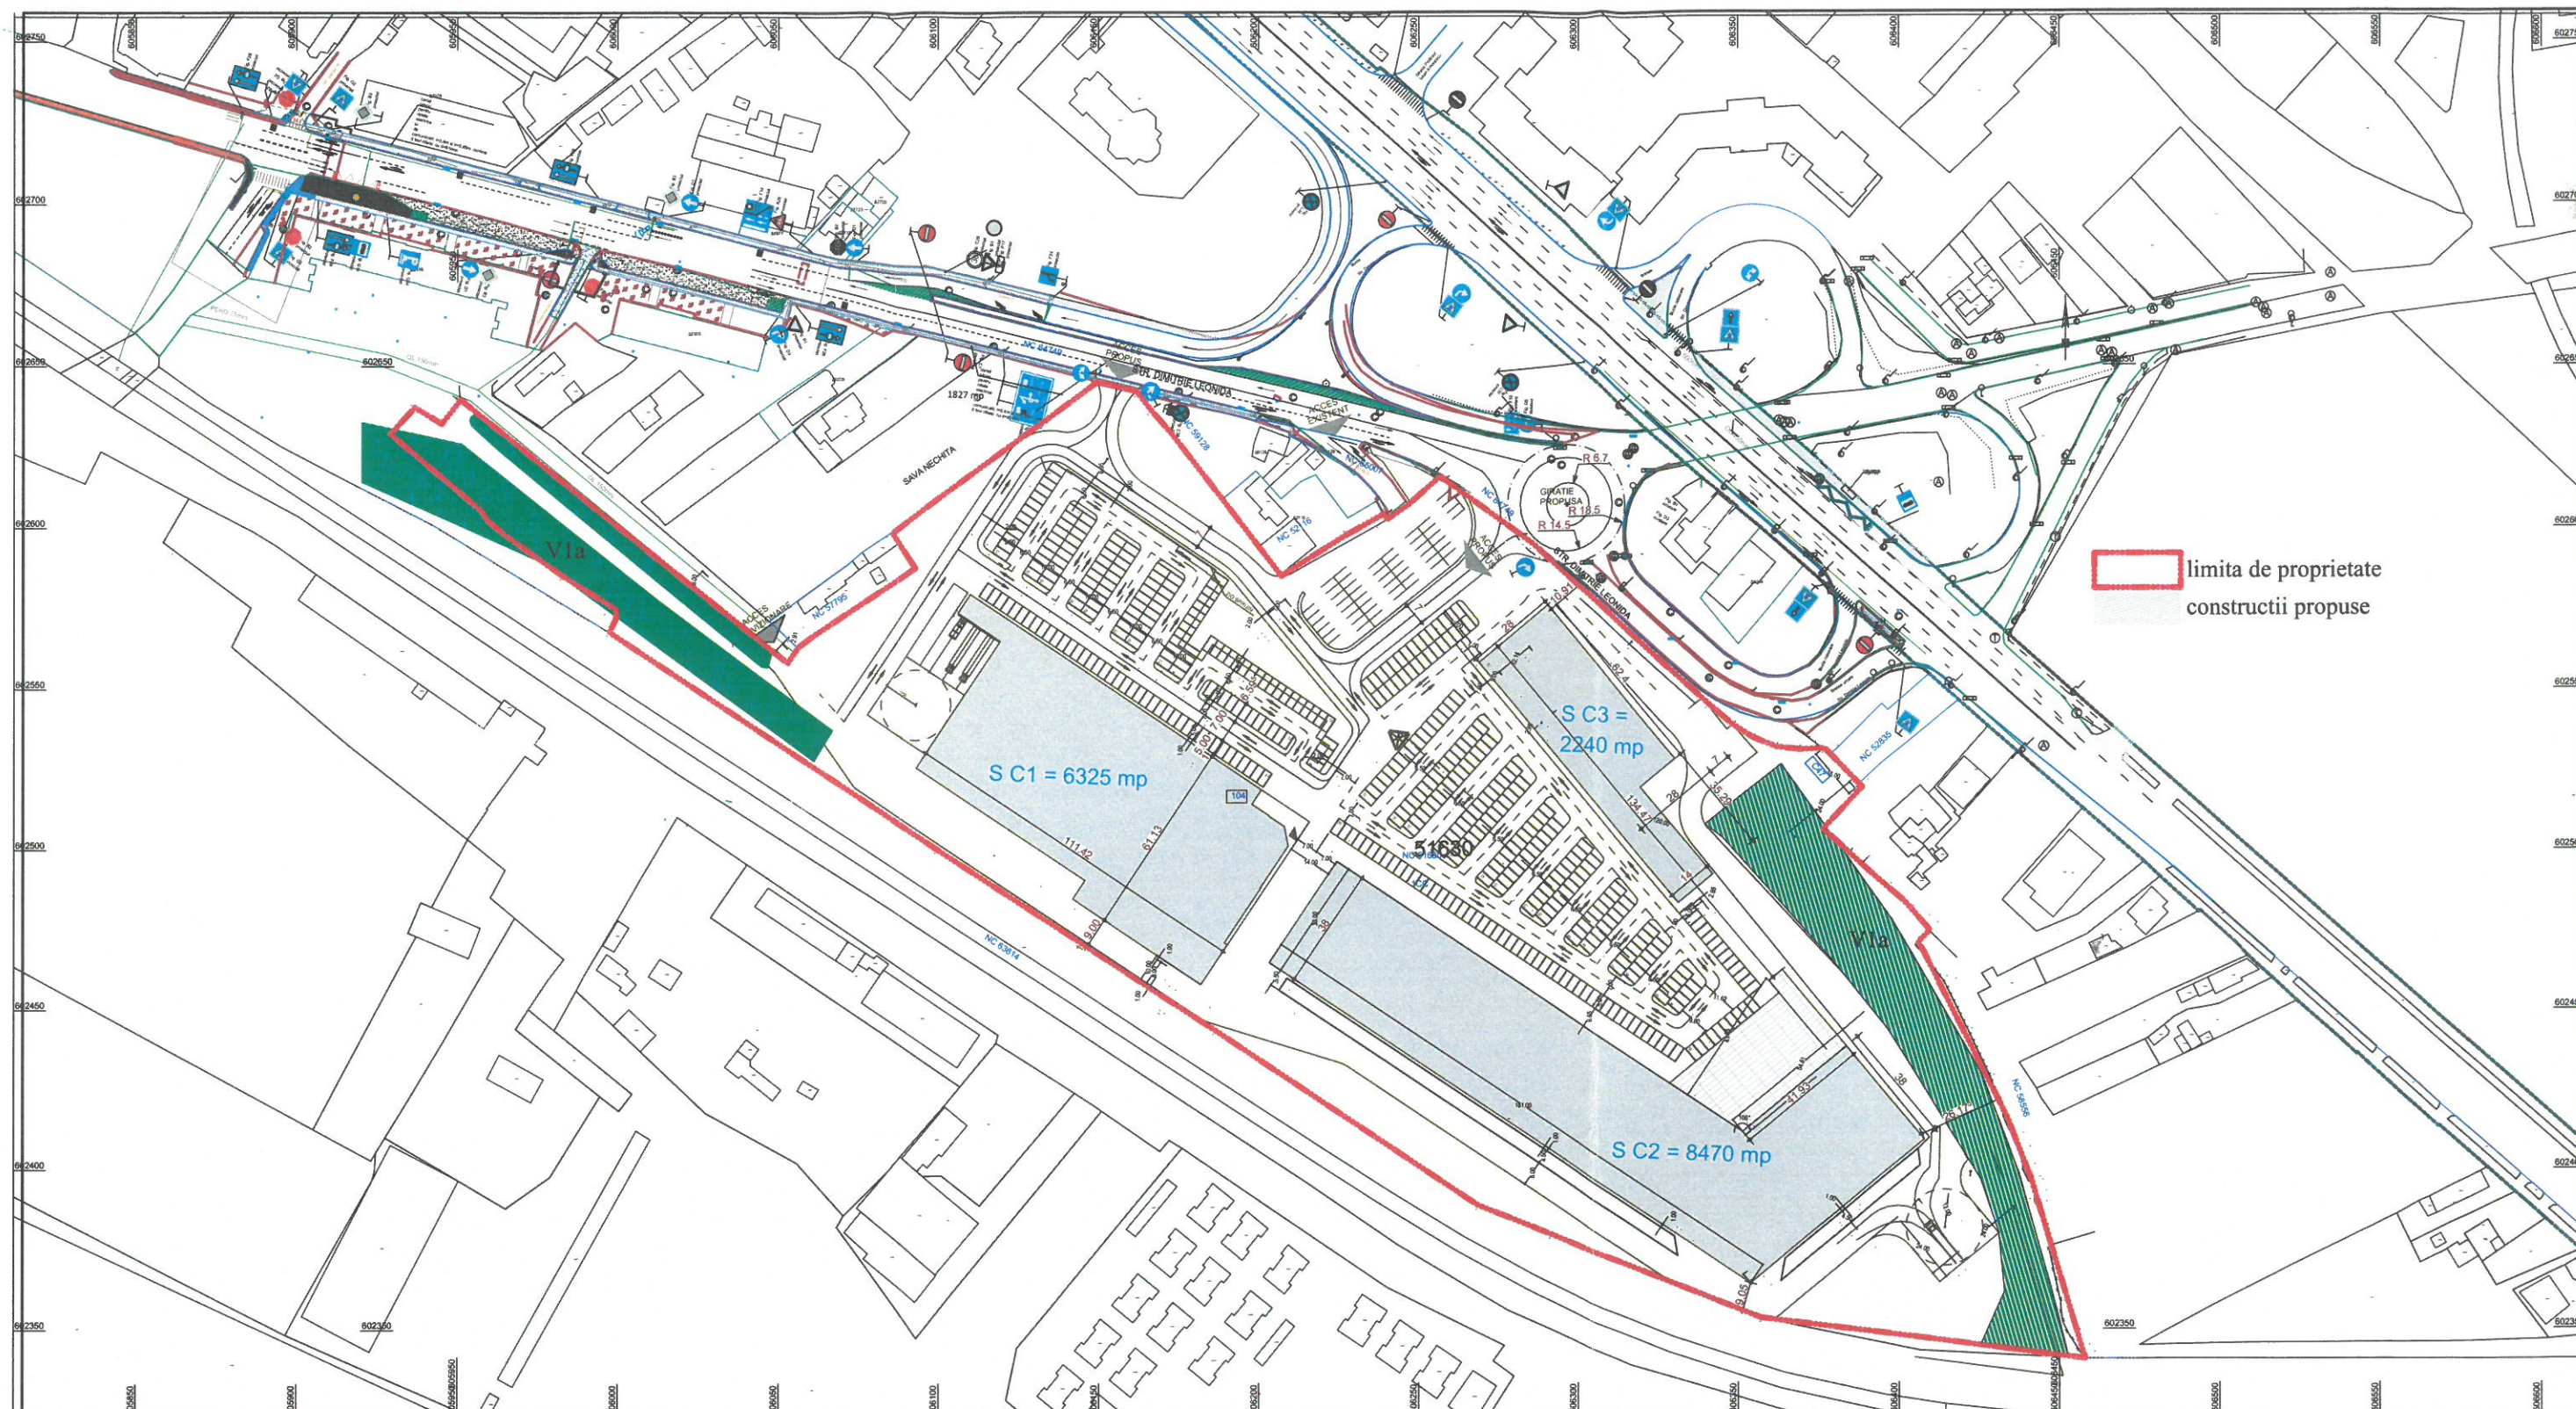

proiectant
Liliacului nr. 52
Piatra Neamt
J27/1524/2004
RO16911024
610090
ciurea@arhitect3d.ro
+40722.990.442

beneficiar:

BALKY COM SRL

Sos. Bucuresti - Ploiesti, nr. 172-176, cladirea A, corp A2, camera 17, etaj 2,
Bucuresti

obiectiv:

PUZ

Schimbare functionala din A2 in CB1 pentru construire ansamblu comercial, accese, sens giratoriu, racorduri la utilitati, imprejmuire.

amplasament:

NC 51630 Loc. Piatra-Neamt, Str DIMITRIE LEONIDA, Nr. 104,
Jud. Neamt

ATIE

NUME

sef proiect

arh. Ionel Ciurea

proiectat

arh. Ionel Ciurea

desenat

arh. Ionel Ciurea

denumirea plansei:

Plan de situatie

Este interzisa copierea si multiplicarea prezentei documentatii
fara aprobarea scrisa a
S.C. ARHITECT 3D S.R.L.



nr. proiect:

612-172/2024

scara:

1:2000

data:

10.2024

aza:

CU

denumirea plansei:

U.0