



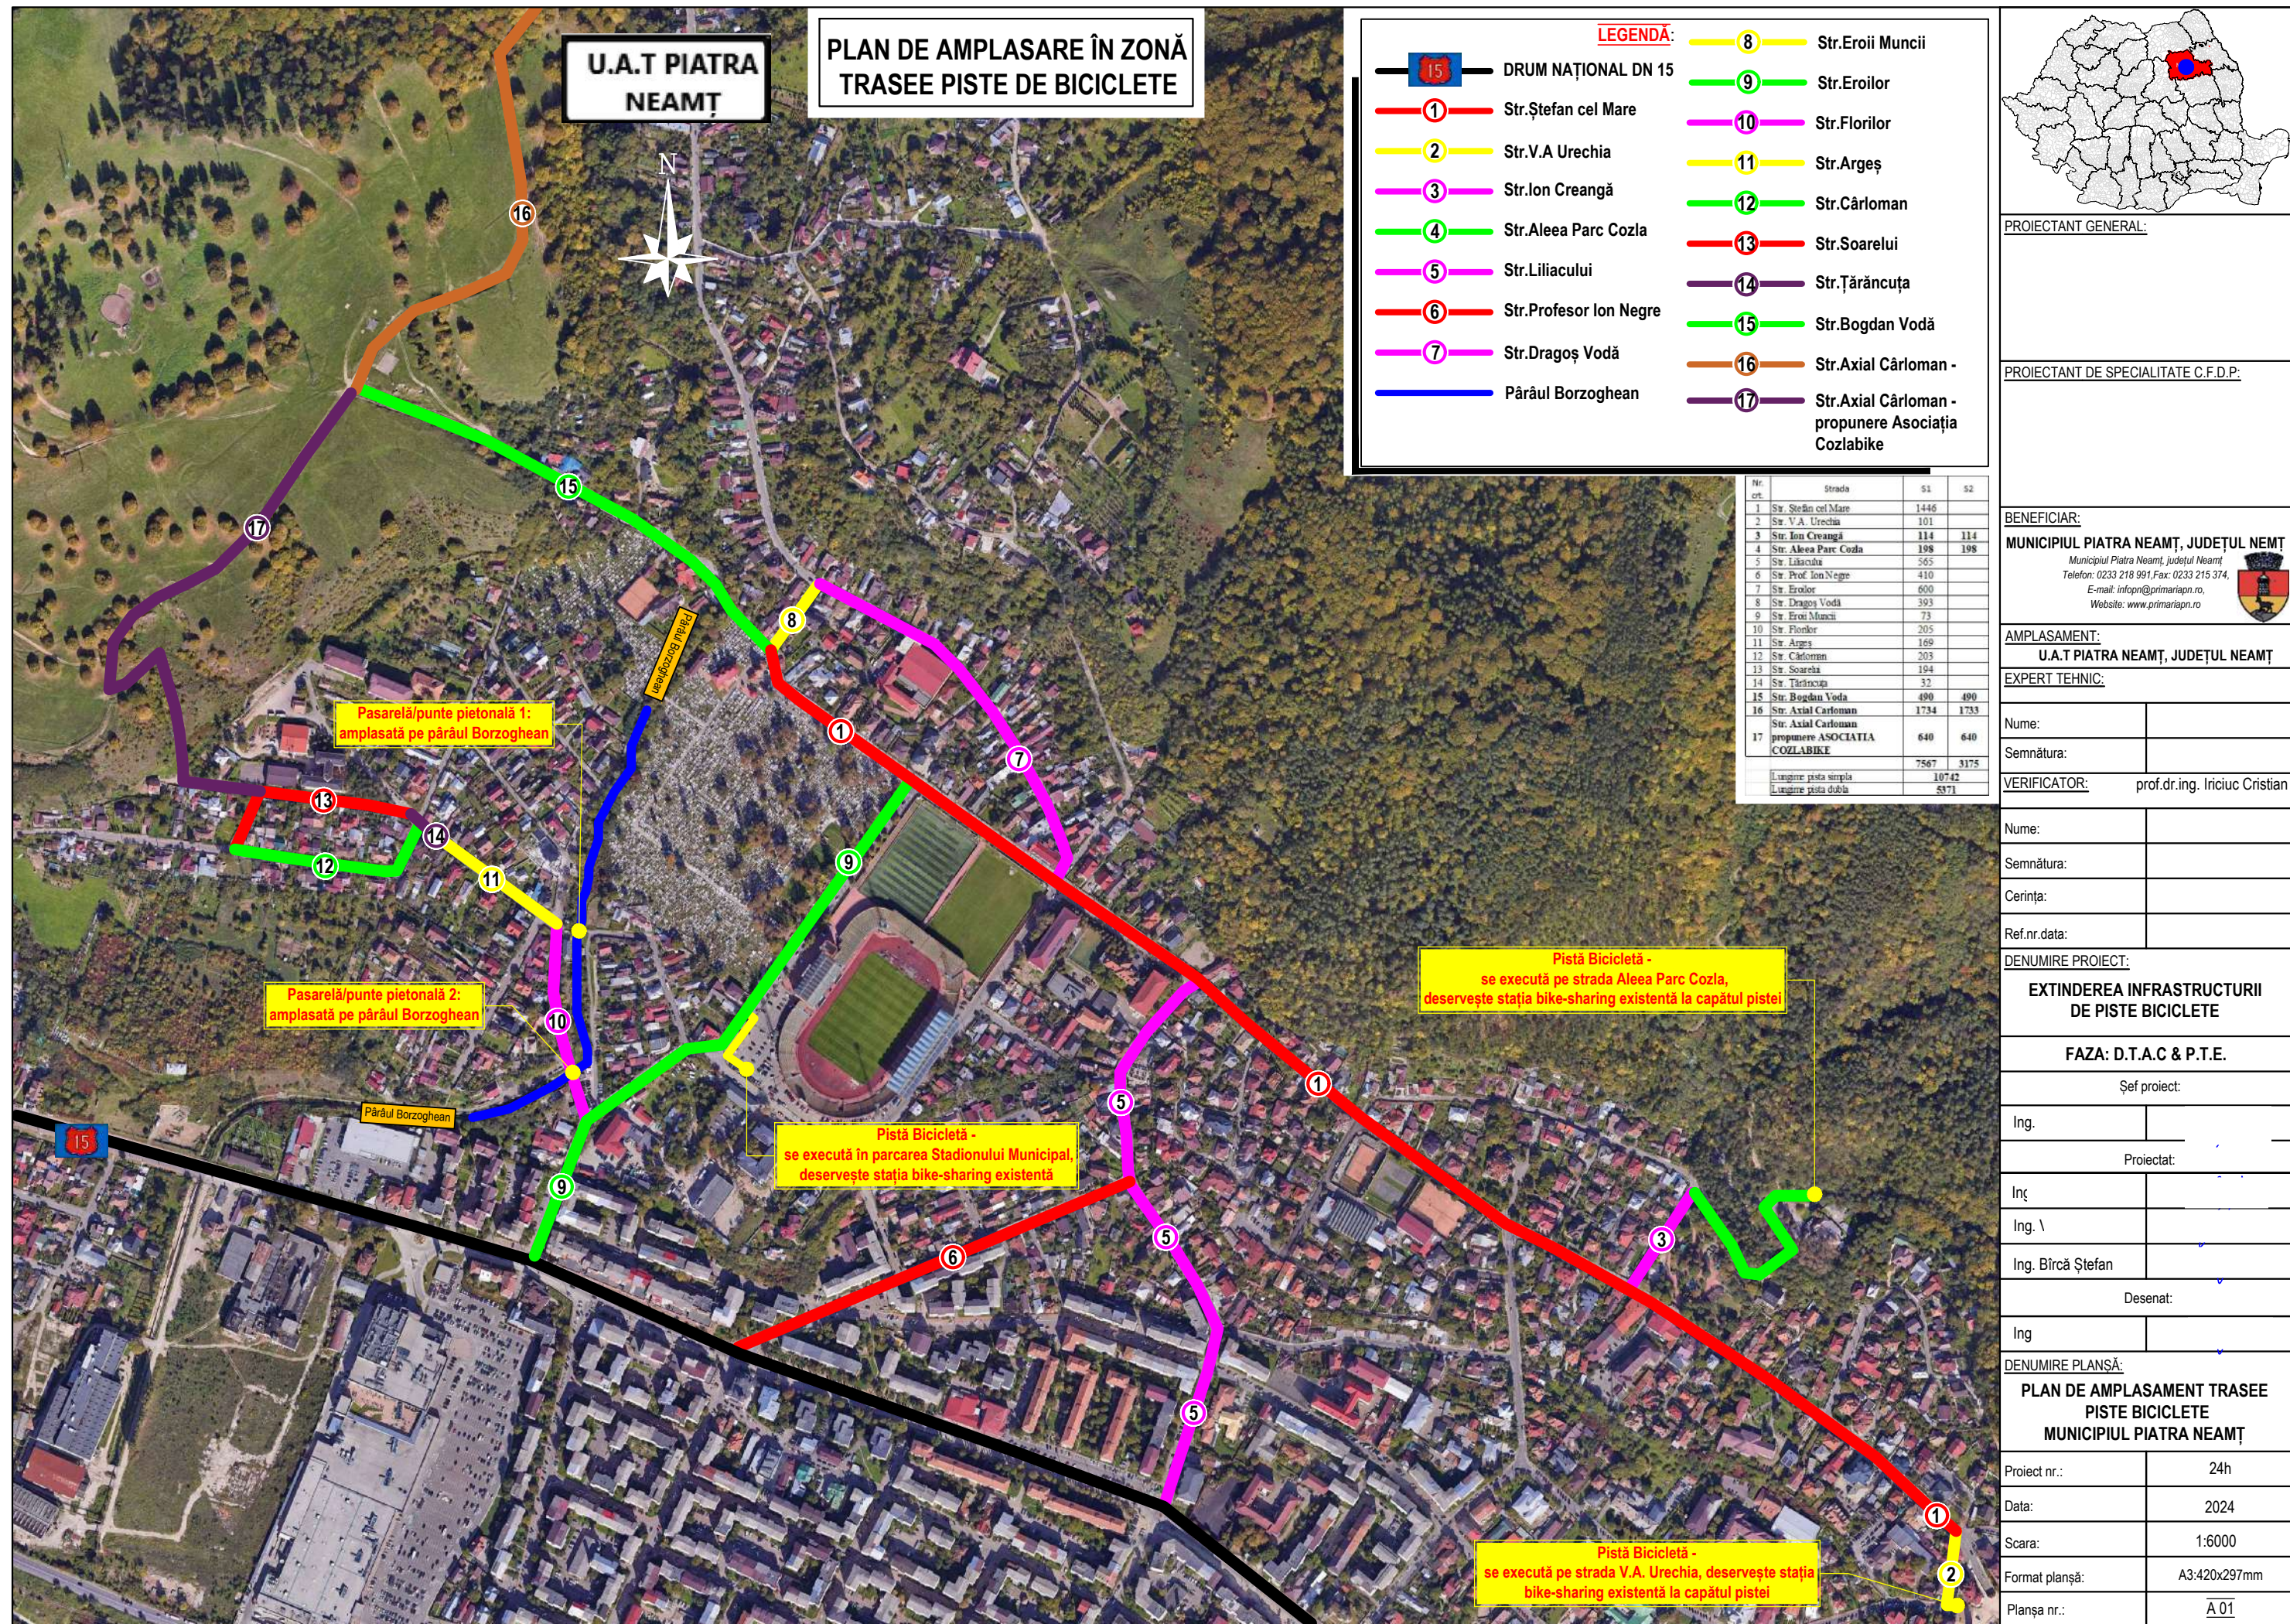

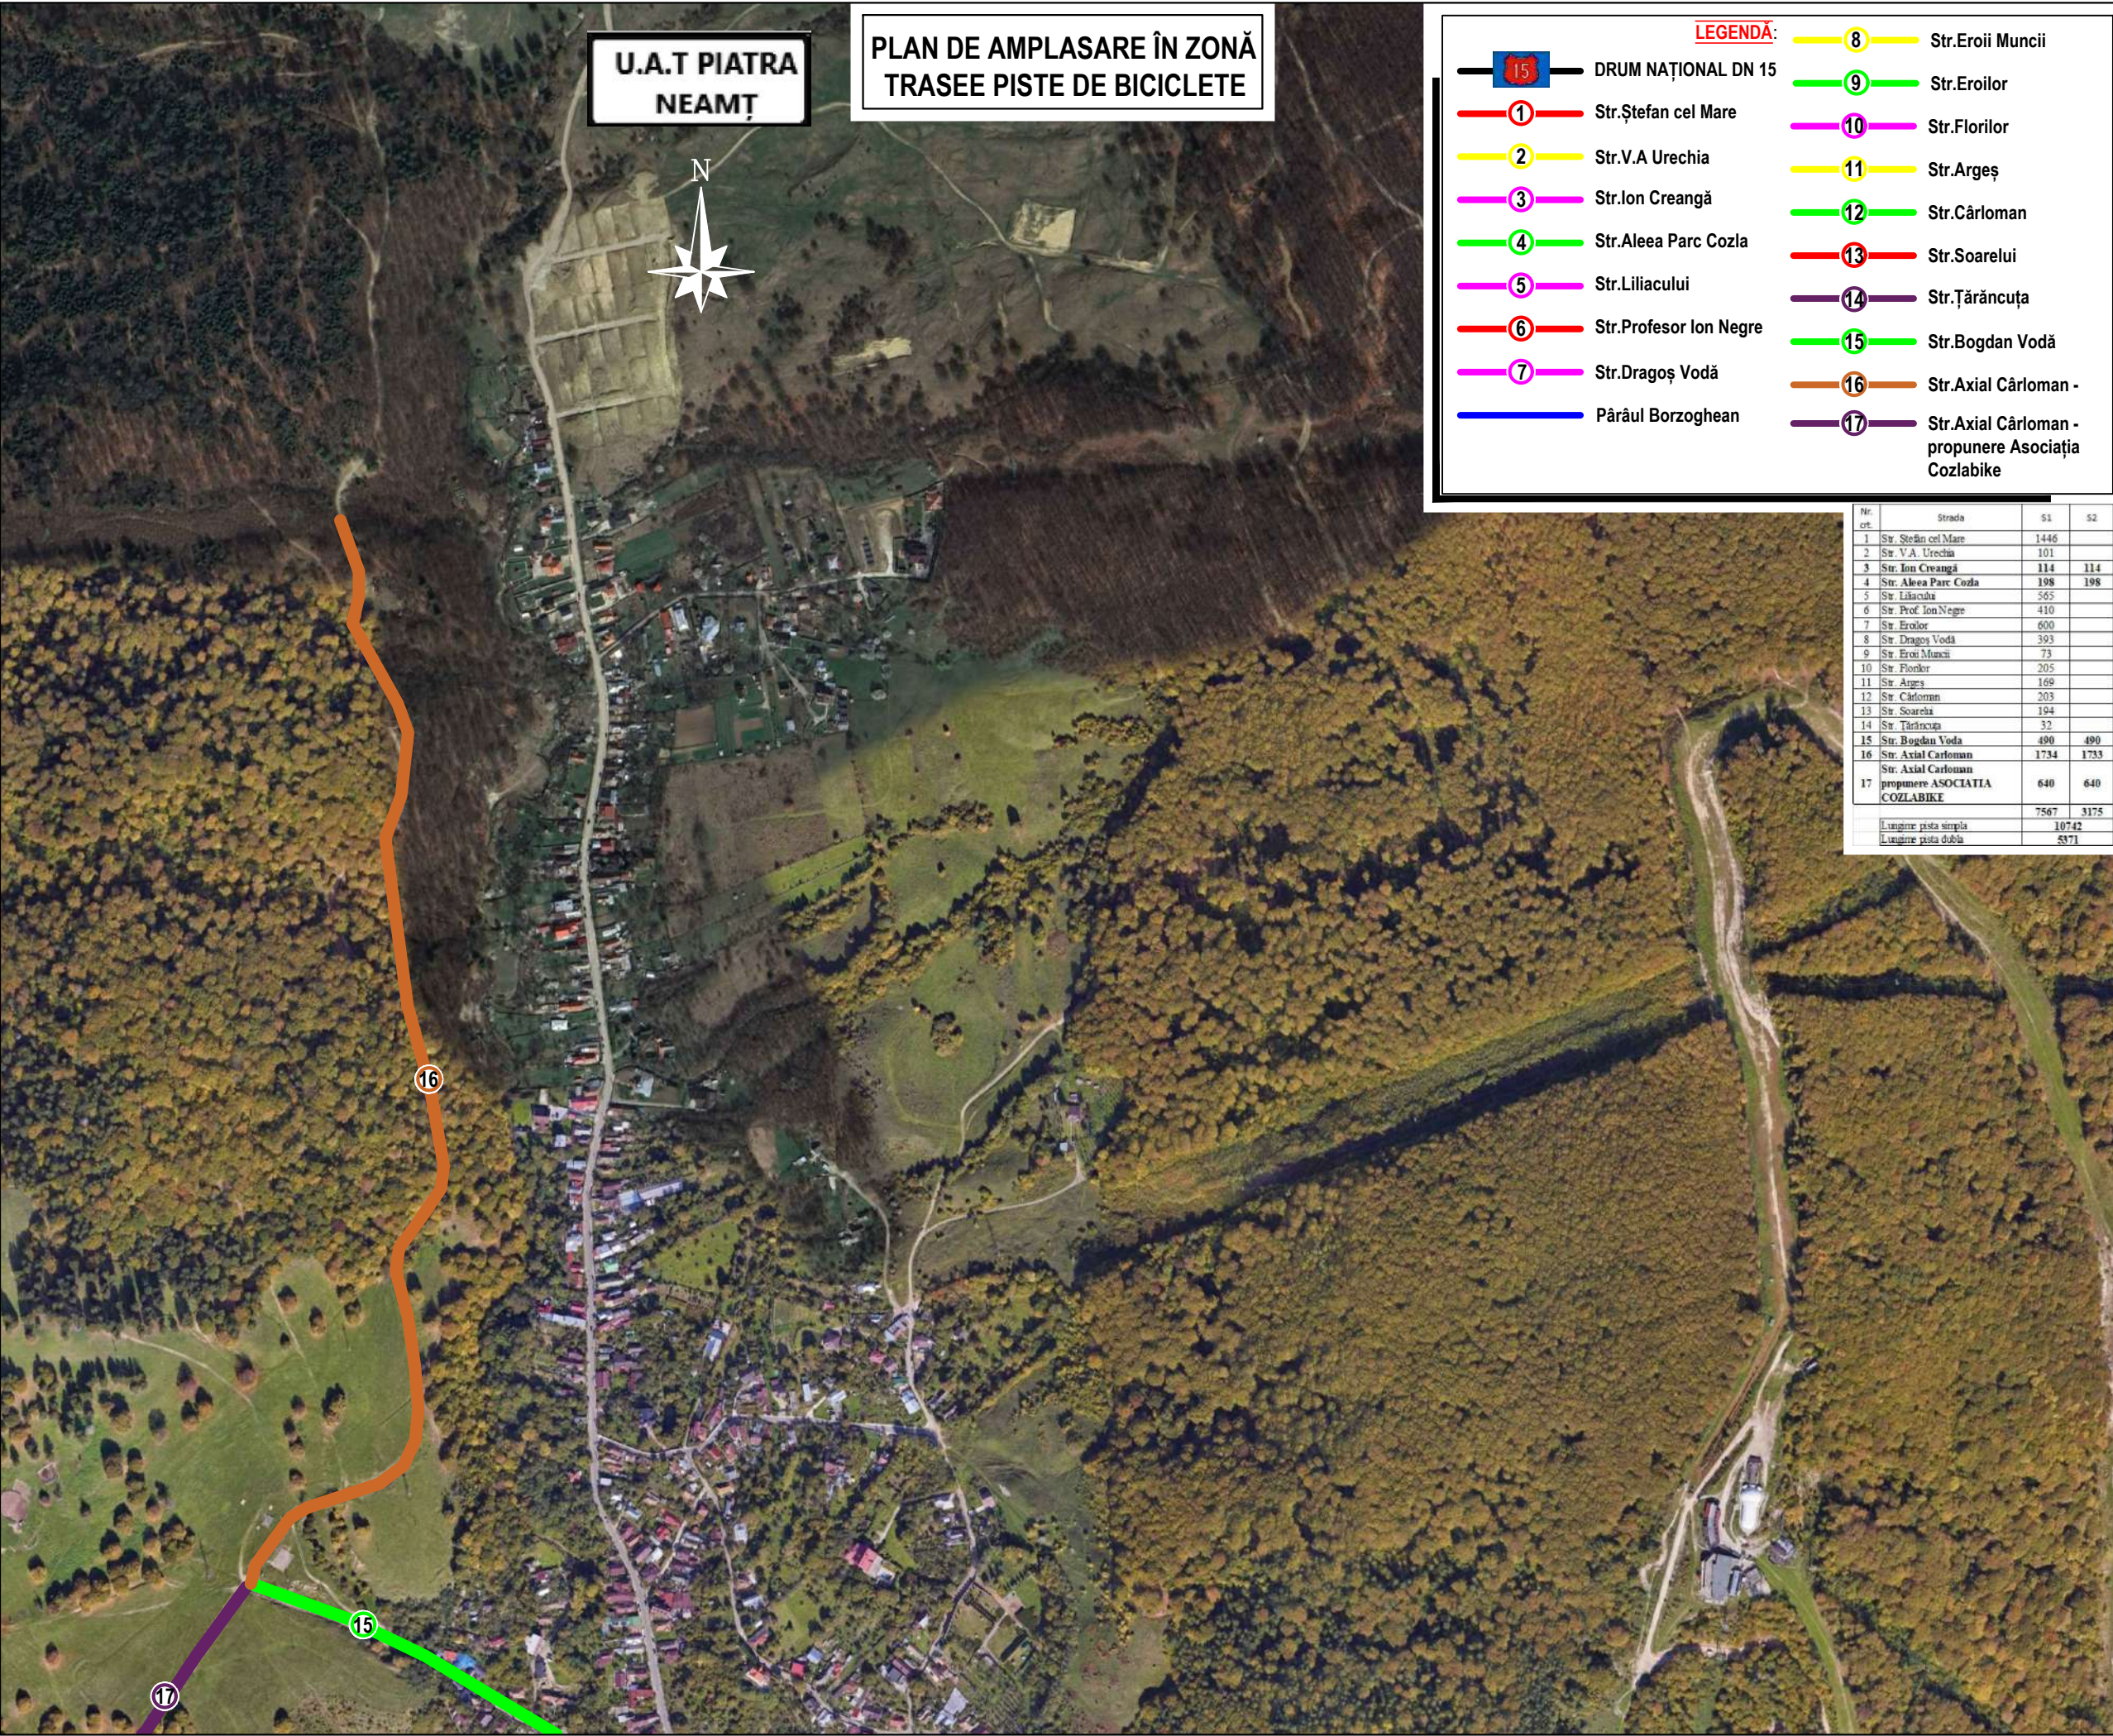

4

5

6

7

Pârâul Borzoghean

8

9

10

11

12

13

14

15

16

17

PROIECTANT GENERAL:

PROIECTANT DE SPECIALITATE C.F.D.P.:

BENEFICIAR:

MUNICIPIUL PIATRA NEAMȚ, JUDEȚUL NEAMȚ

Municipiul Piatra Neamț, Județul Neamț

Telefon: 0233 218 991, Fax: 0233 215 374,

E-mail: info@primariapiatna.ro,

Website: www.primariapiatna.ro

AMPLASAMENT:

U.A.T PIATRA NEAMȚ, JUDEȚUL NEAMȚ

EXPERT TEHNIC:

Nume:

Semnătura:

VERIFICATOR: prof.dr.ing

Nume:

Semnătura:

Cerința:

Ref.nr.data:

DENUMIRE PROIECT:

EXTINDEREA INFRASTRUCTURII DE PISTE BICICLETE

FAZA: D.T.A.C & P.T.E.

Șef proiect:

Ing.

Proiectat:

Ing.

Ing.

Ing.

Desenat:

Înç

DENUMIRE PLANȘĂ:

PLAN DE AMPLASAMENT TRASEE PISTE BICICLETE MUNICIPIUL PIATRA NEAMȚ

Proiect nr.:

24h

Data:

2024

Scara:

1:6000

Format planșă:

A3:420x297mm

Planșa nr.:

A 02