


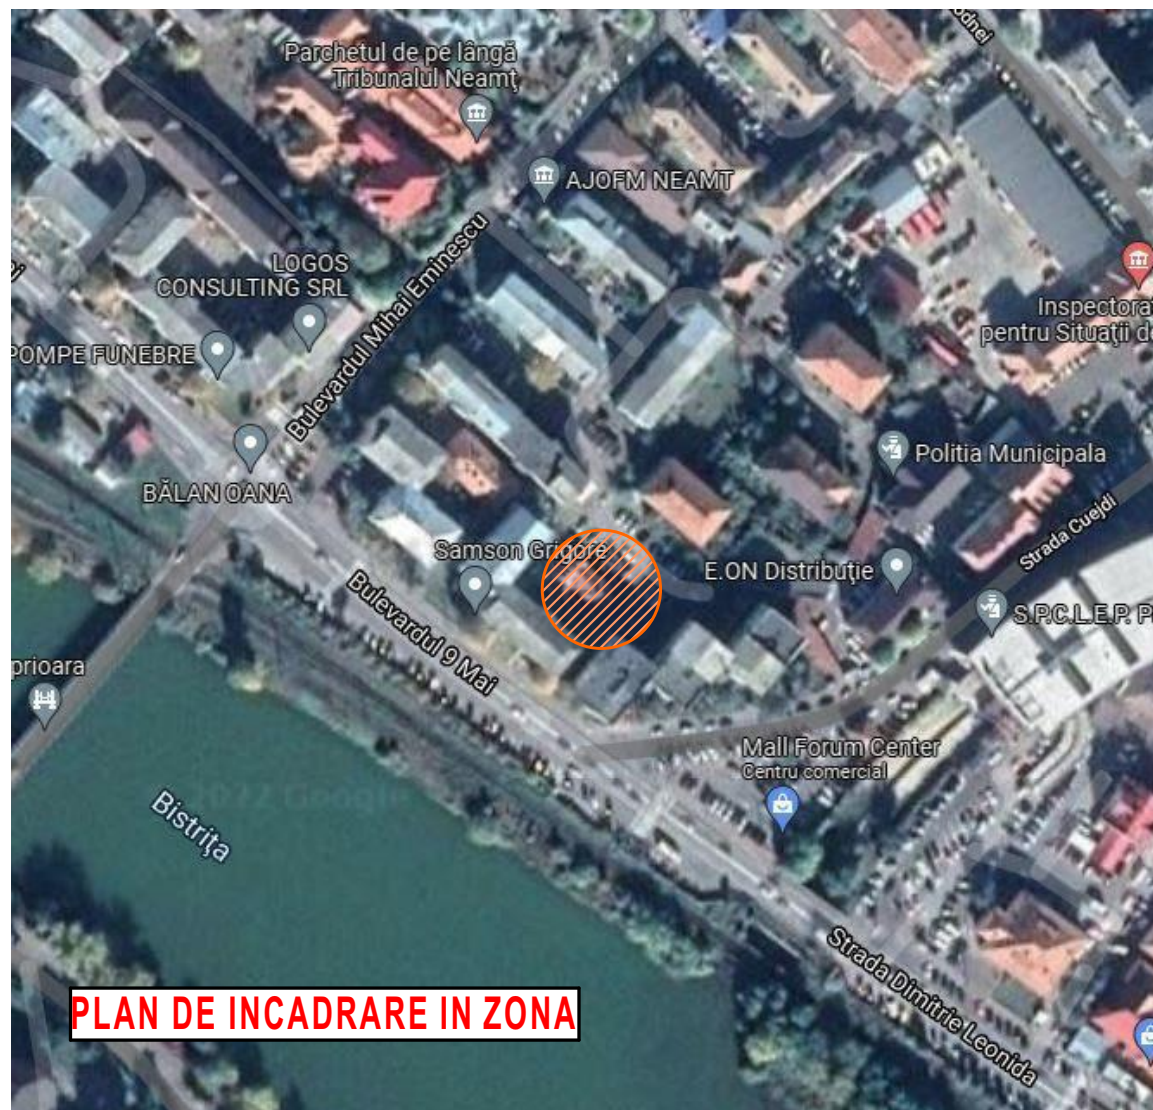


PLAN DE INCADRARE IN ZONA

LEGENDA :

- ○ ○ ○ - LIMITA ZONA STUDIATA - subzona centrala CA2 cu functiuni complexe, cu cladiri de inaltime medie si inalta, cu regim de construire continuu sau discontinuu
- - LIMITA PROPRIETATE BENEFICIAR - S= 480 mp.
- ▨ - CONSTRUCTII EXISTENTE
- - - - - LIMITA ZONA EDIFICABILA PROPUA
- - TEREN APARATINAND DOMENIULUI PUBLIC
- - TEREN PROP. PRIVATA

S tot. zona studiata = 2331 mp. din care
S domeniu public = 1821 mp.
S domeniu privat = 510 mp.

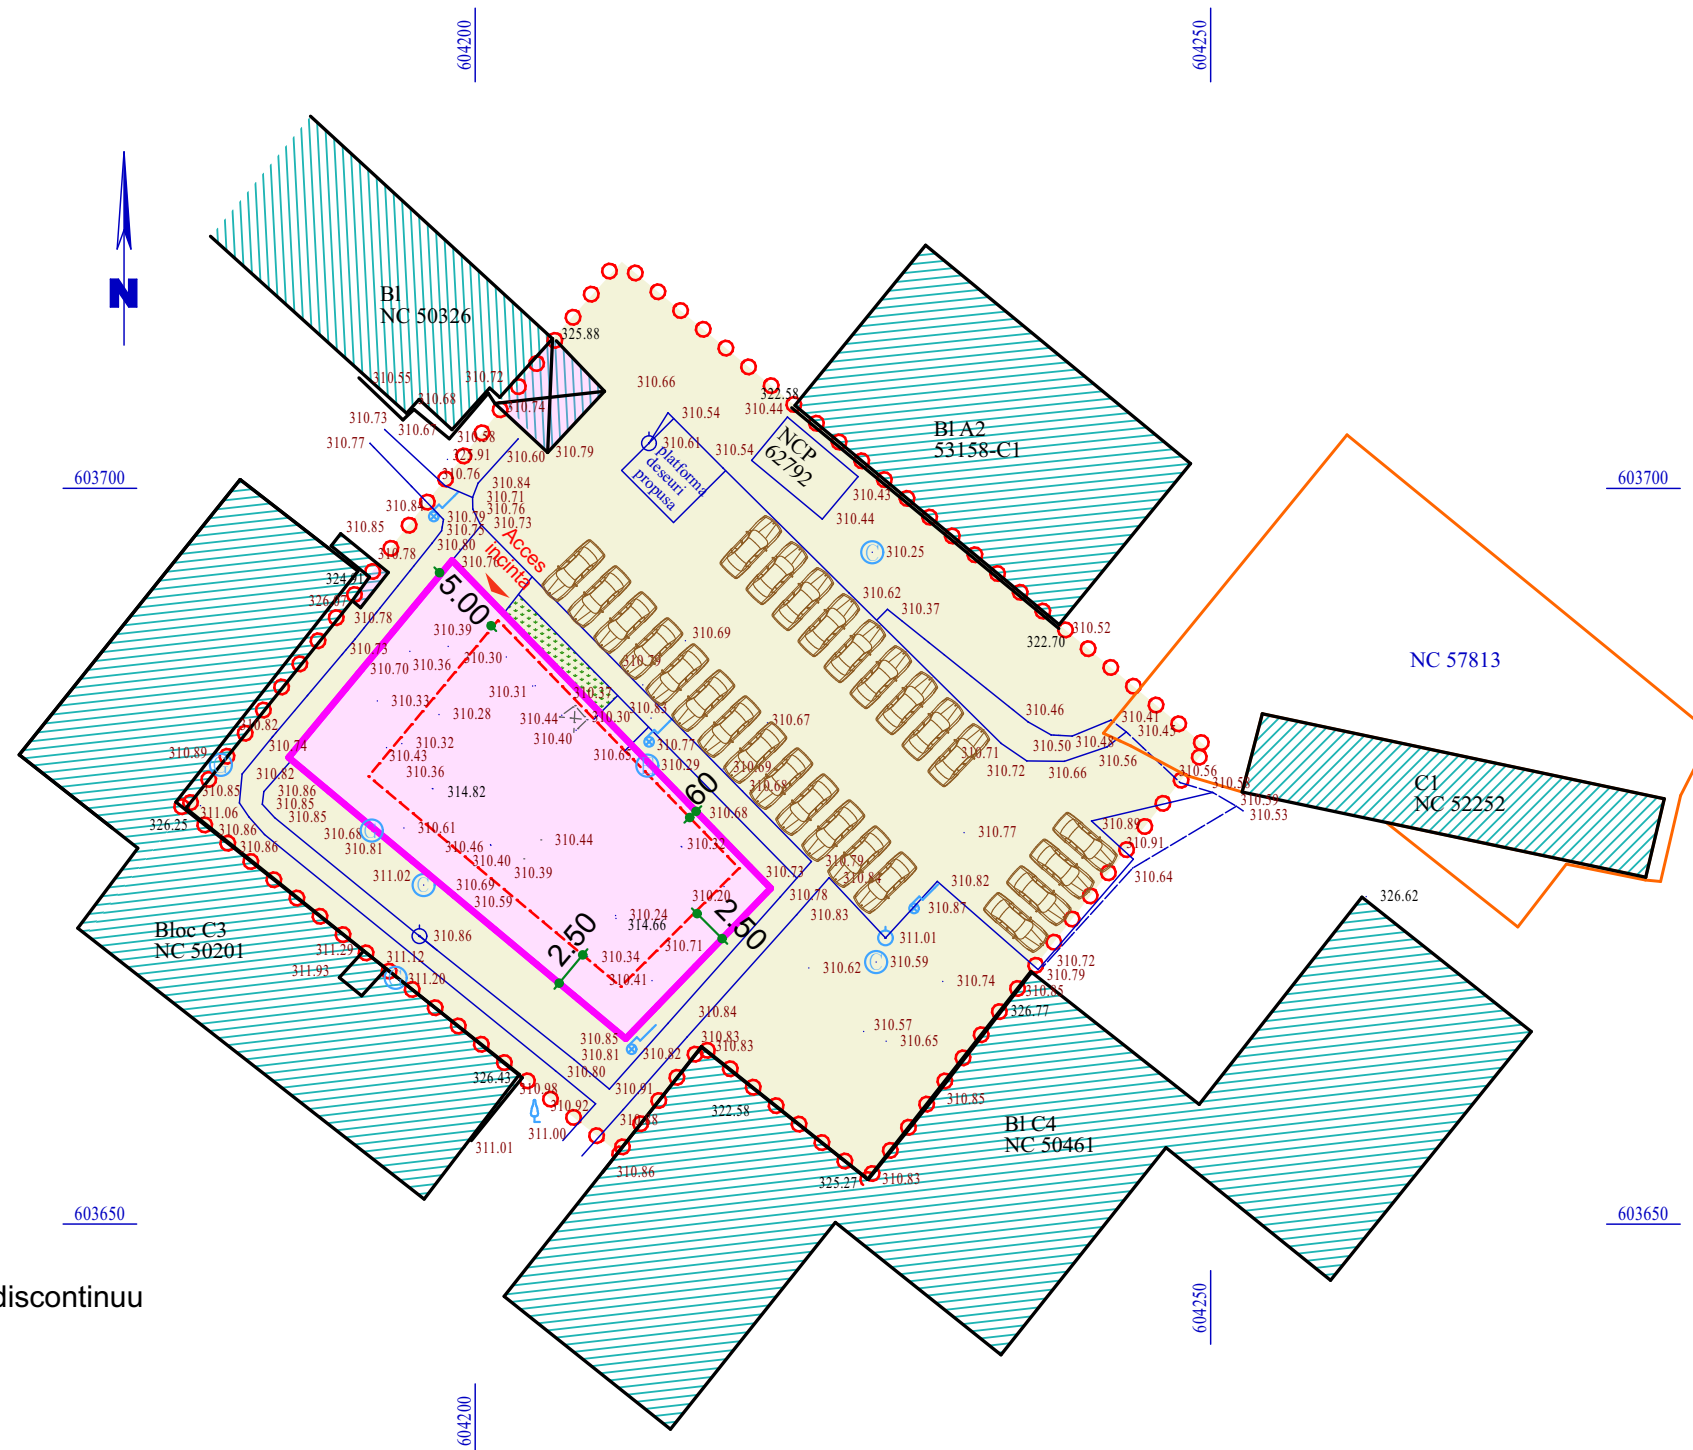

CALITATE ELABORATOR	NUME	SEMNAURA	CERINTA DE CALITATE	REFERAT /EXPERTIZA NR./ DATA:	
S.C. CARO SERV COM S.R.L. PIATRA NEAMT J27/1904/92				Beneficiar: S.C. AVO GRUP INVEST S.R.L. prin CIODODAN IONUT	Nr. pr. 001/2022
CALITATE ELABORATOR	NUME	SEMNAURA	SCARA 1/500	Den. proiect: PUZ IN VEDEREA CONSTRUIRII DE LOCUINTE INSIRUIE/APARTHOTEL - CU SPATII DE PRESTARI SERVICII LA PARTER	Faza P.U.Z.
SEF PROIECT:	arh. R. FODOR			Amplasament: b-dul. 9 Mai, nr. 45, mun. Piatra Neamt, jud. Neamt	
PROIECTAT:	arh. R. FODOR		DATA 11.2024	PROPRIETATEA TERENURILOR	U4
DESENAT:	arh. R. FODOR				
DIR. SOC:	arh. R. FODOR				