


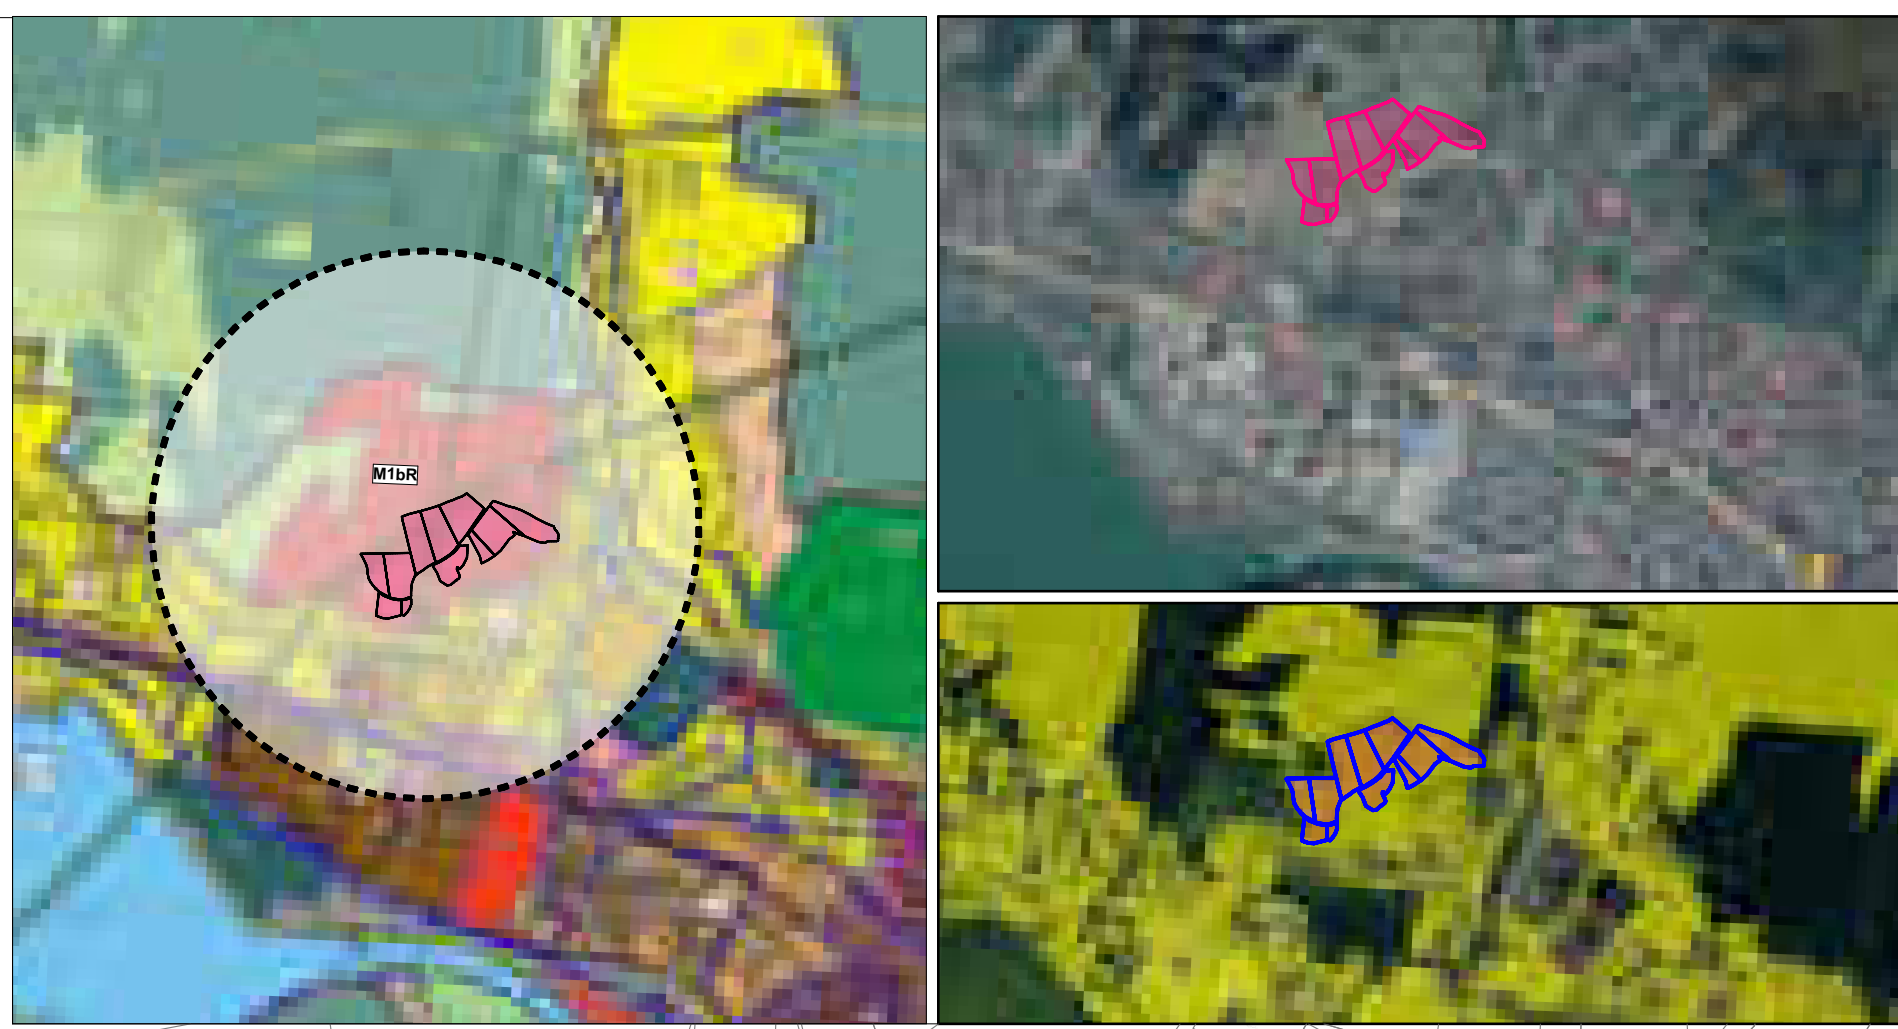

total suprafata studiata: 220000.00 mp
total suprafata reglementata: 105000.00 mp
total suprafata proprietate: 80000.00 mp

Vecinatările existente:
 Terenurile ce vor fi reglementate prin P.U.Z., se învecinează cu:
la nord - terenuri proprietate privată: NC59050, NC56487, NC56488, NC57311
la sud - terenuri proprietate privată: NC50259
la vest - terenuri proprietate privată: terenuri fara intabulare
la est - strada Bogdan Voda si terenuri proprietate privată: NC54593

NOTA:In afara suprafetei edificabile pot fi amenajate: cai de circulatie, locuri de parcare, platforme acoperite sau neacoperite pentru parcaje si echipamente edilitare, constructii si echipamente tehnice (grup de pompare, bazine de retentie etc), posturi trafo, puncte de bransament sau de conexiune, mijloace publicitare (totemuri publicitare, piloni de reclame, steaguri)

Utilizari admise:

sedii ale unor companii si firme, servicii; locuinte cu partiu obisnuit, individuale sau cuplate, cu maxim P+2E; comert cu amanuntul; comert cu depozitare mic-gros, showroom-uri; pensiuni, agentii turism; lacasuri de cult; parcaje la soi si spatii libere pietonale; spatii plantate, gradina de cartier; scuaruri;

legenda grafica

- zona studiata
- zona reglementata
- limite cadastrale

LEGENDA

- Gard de sarma ghimpata
- Gard de plasa sarma
- Gard metalic
- Gard de lemn
- Scari
- Margine drum
- Ax drum
- Margine rigola
- Ax rigola
- Taluz sus
- Taluz jos
- Linie de inalta tensiune
- Linie de medie tensiune
- Linie de joasa tensiune
- Stalp metalic
- Poartă
- Stâlp de beton
- Cămin canalizare
- Transformator
- Stalp de lemn

reglementari edilitare energie electrica

- zona protectie LEA MT
- zona protectie LEA IT
- linie electrica propusa spre deviere

7 propunere de deviere si ingropare retea electrica

NOTA:

- MANTINTE EXECUTORII ORICARIU TIP DE LUCRARE, CONSTRUCTORUL ESTE OBLIGAT SA VERIFICE TOATE COTELE PE SANCTI
- TOATE NECESARITATELE NENTRE PLANURILE COTE, DETALI SI MASURATORILE EXECUTATE, VOR FI IMEDIAT RAPORTATE PROIECTANTULUI
- COTELE SI NOTELE SCRISE PRIMEAZA IN FAZA COTELOR MASURATE
- PROIECTUL DE ARHITECTURA SE VA CITI IMPREUNA CU PROIECTUL DE SISTEMATIZARE PE VERTICALE SI PROIECTELE DE DE INSTALATII PENTRU RESELE EXTENSIONARE SI INTERIOARE

beneficiar:			
Bd Republicii, nr. 27, municipiul Piatra-Neamt, judetul Neamt			
obiectiv:			
Lotizare si Amenajare teren pentru construire locuinte si functiuni complementare, drumuri si platforme, spatii verzi, retele tehnico-edilitare			
adresa:			
strada Bogdan Voda, tarla Carlfarm municipiul Piatra-Neamt, judetul Neamt			
coordonari urbanism:		SEMNATURA/ CERINTA	
NUME			
subproiectant instalatii:		SEMNATURA/ CERINTA	
NUME			
		Ing. Aldeas Catalin	
proiectant general:			
		PIATRA NEAMT CUI J 1753661	
Este interzisa copierea si multiplicarea prezentei documentati		J 27/2372/04.200	
sf proiect			
arh. Marius Vadeanu	nr. proiect: 24/20		
desenat			
urb. arh. Roxana Vadeanu	scara: 1:100		
urb. arh. Roxana Vadeanu	format: A1		
		610 x 915	
obiect:			
		data: 20	
OBIECTE COMPONENTE ALE INVESTITIEI			
		faza: P.U.	
denumirea planse:			
		nr. planse:	

RETELE EDILITARE

U.5