



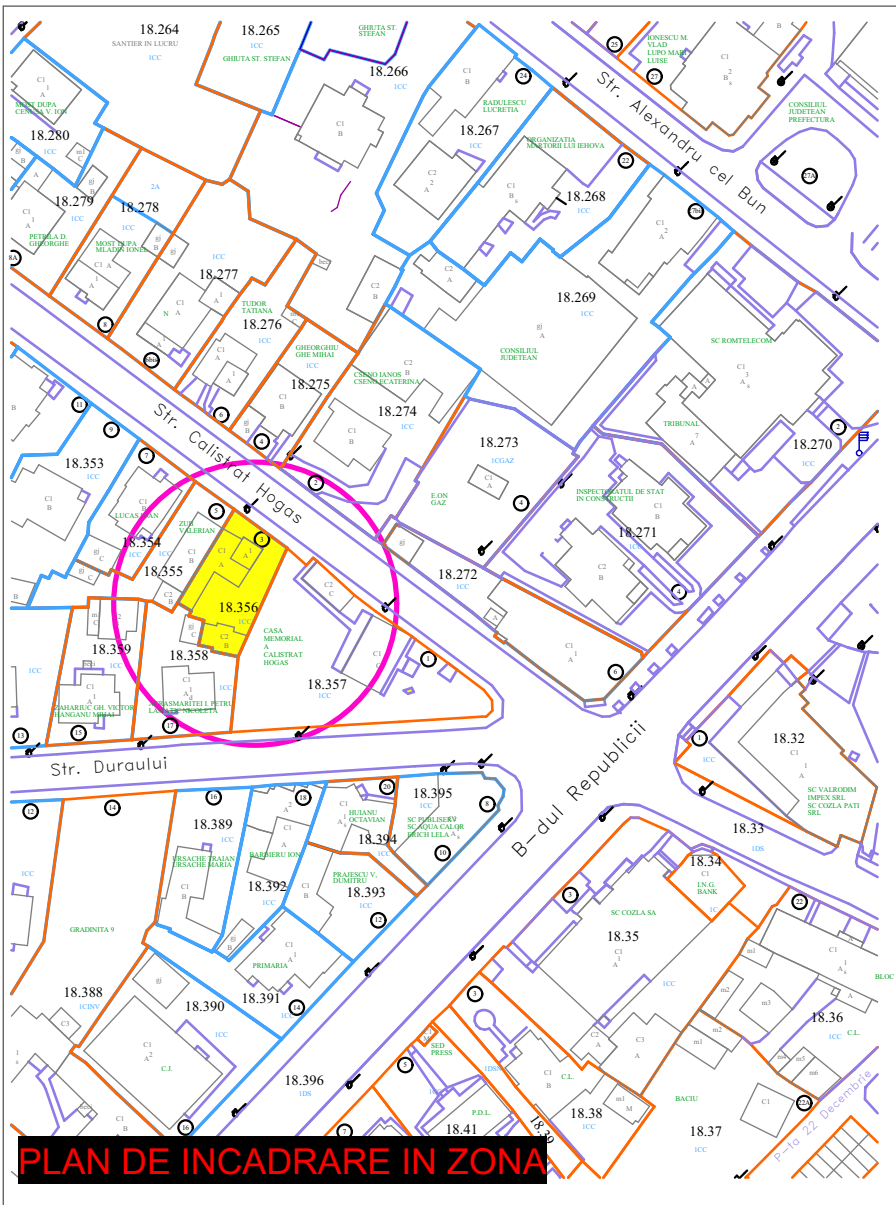

PLAN DE INCADRARE IN ZONA

LEGENDA :

- LIMITA ZONA STUDIATA - subzona centrala CA2 cu functiuni complexe, cu cladiri de inaltime medie si inalte
- LIMITA PROPRIETATE BENEFICIAR - S= 385 mp.
- LIMITA PROPRIETATI INVECINATE
- CONSTRUCTII EXISTENTE
- CONSTRUCTII PROPUSE PENTRU DEZAFECTARE
- CIRCULATII AUTO
- CIRCULATII PIETONALE
- TEREN APARATINAND DOMENIUL PRIVAT AL STATULUI - MONUMENT - CASA MEMORIALA "CALISTRAT HOGAS" COD LMI: NT-II-m-B-10565
- TEREN APARATINAND DOMENIULUI PUBLIC
- TEREN PROPRIETATE PRIVATA
- SPATII VERZI PROPUSE

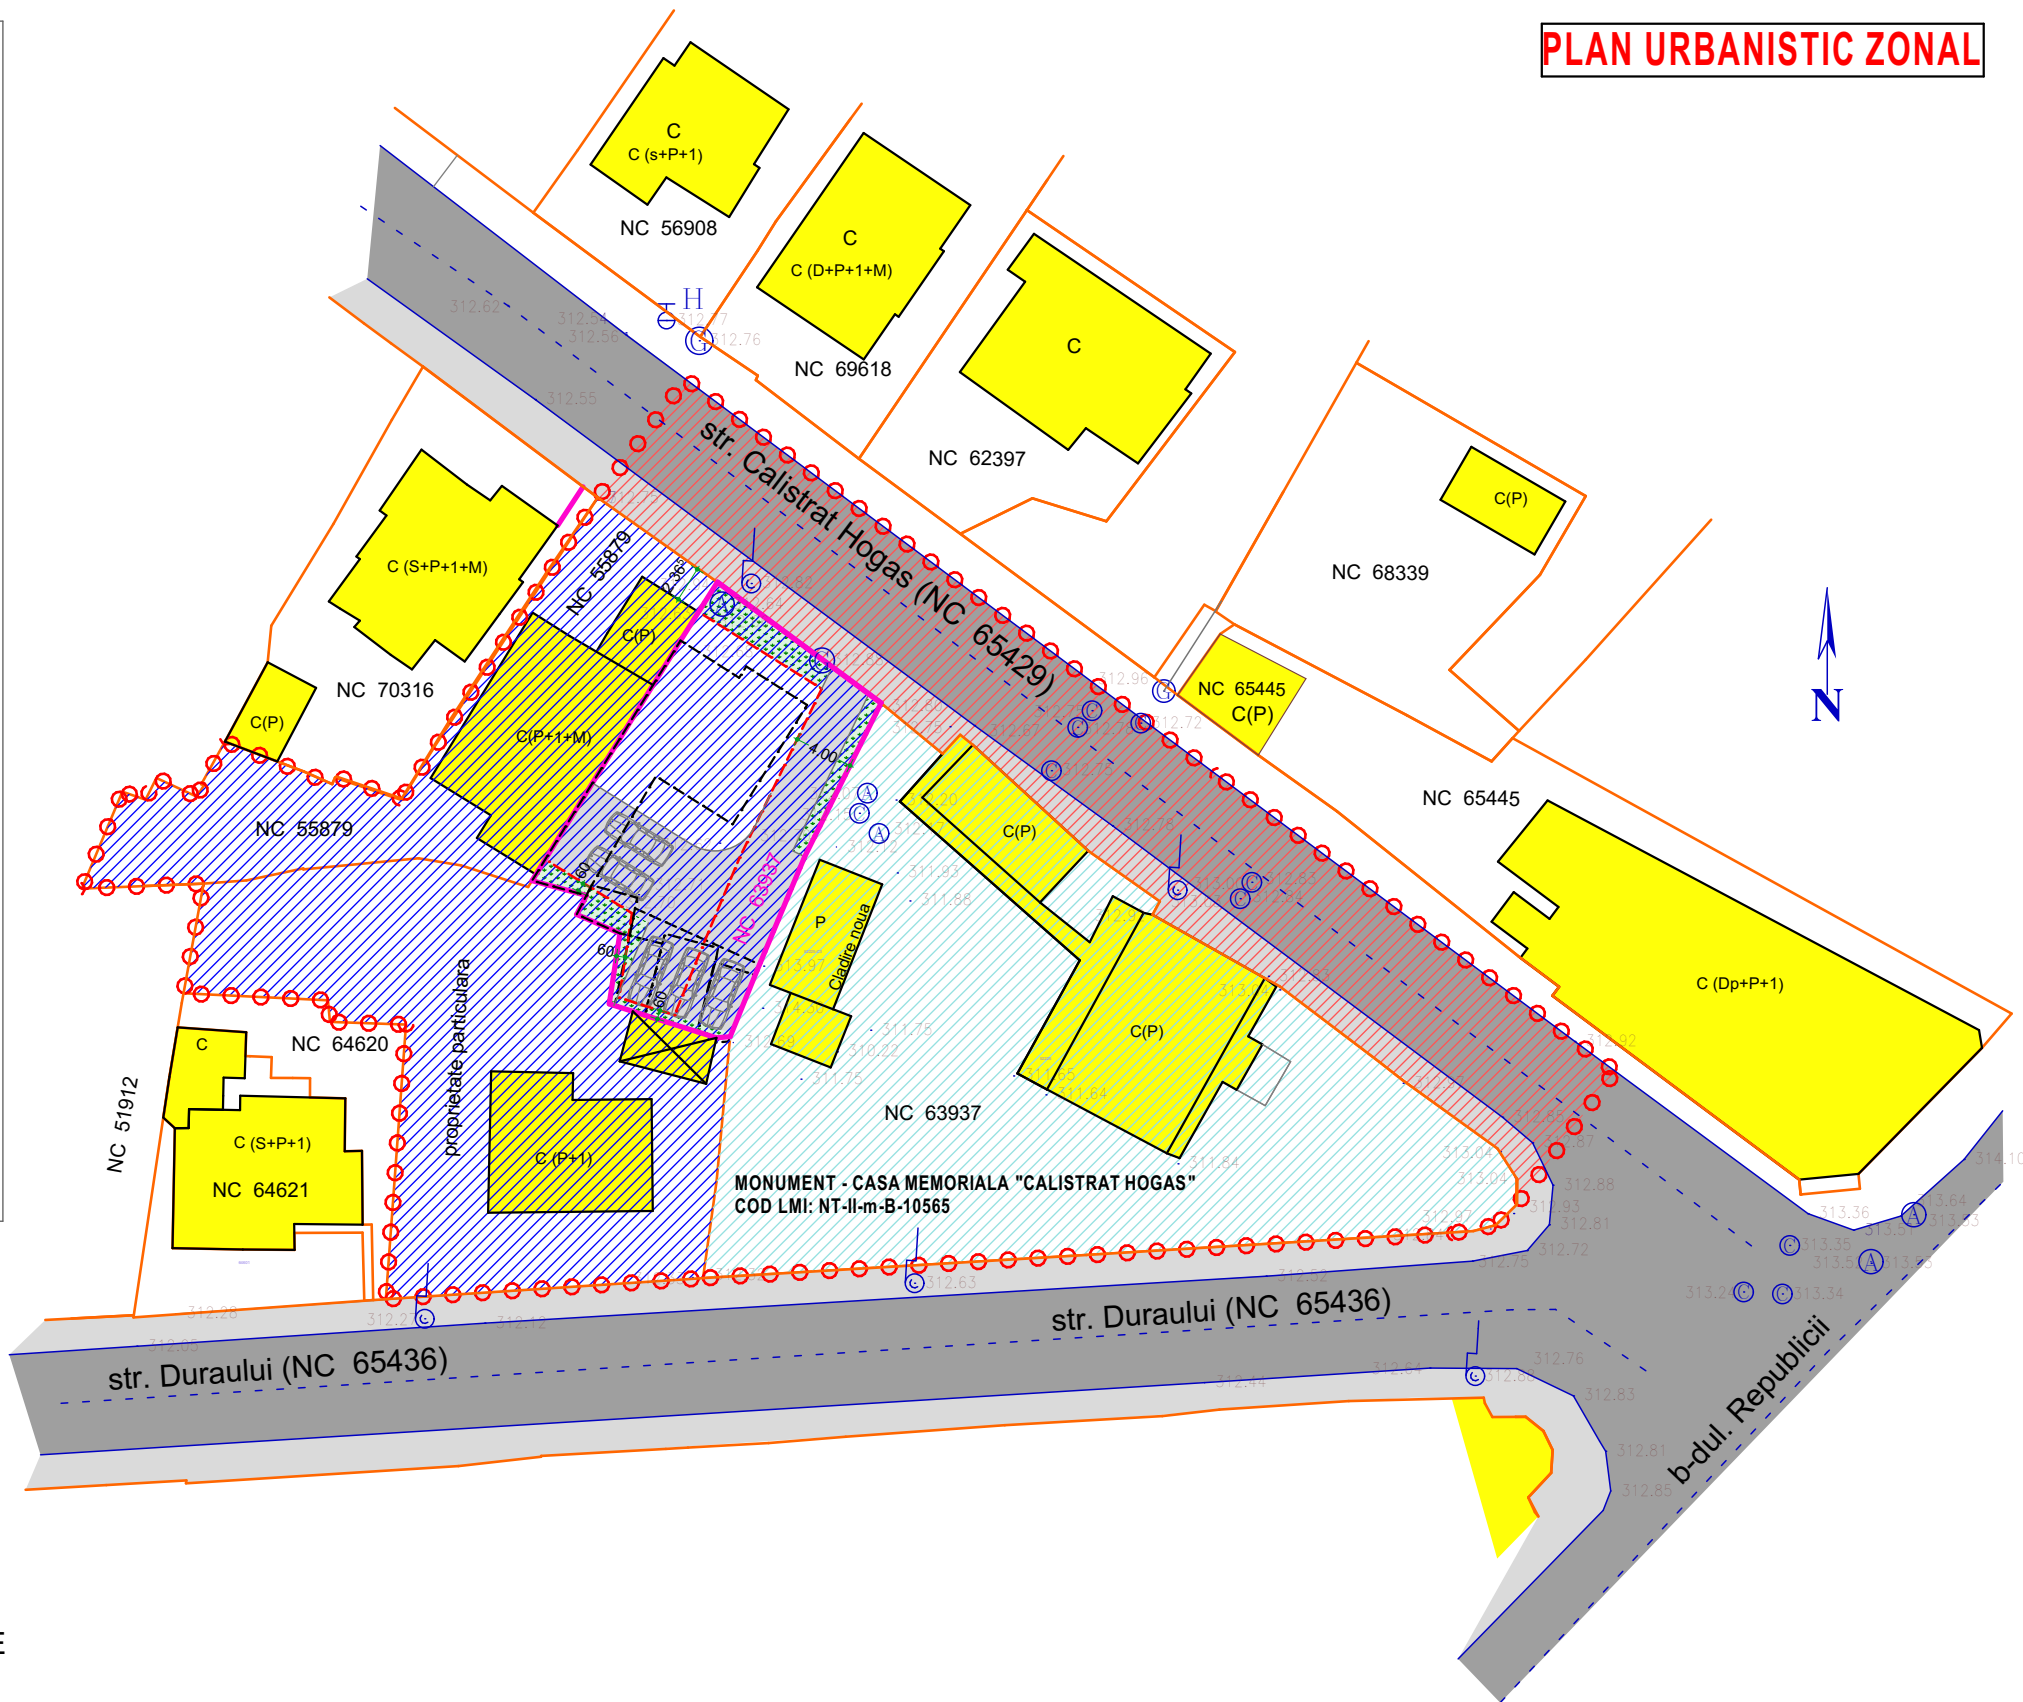

CALITATE ELABORATOR	NUME	SEMNATURA	CERINTA DE CALITATE	REFERAT /EXPERTIZA NR./ DATA:	
S.C. CARO SERV COM S.R.L. PIATRA NEAMT J27/1904/92				Beneficiar: S.C. METALS SUPPLY CONSULTING S.R.L.	Nr. pr. 029/2024
CALITATE ELABORATOR	NUME	SEMNATURA	SCARA 1/500	Den. proiect: P.U.Z. IN VEDEREA DEMOLARII SI CONSTRUIRII UNUI CENTRU DE INGRIJIRE CORPORALA/ BIROURI Amplasament: str. Calistrat Hogas, nr. 3, mun. Piatra Neamt, jud. Neamt	Faza P.U.Z.
SEF PROIECT:	arh. R. FODOR				
PROIECTAT:	arh. R. FODOR				
DESENAT:	arh. R. FODOR				
DIR. SOC:	arh. R. FODOR		DATA 03.2025	PROPRIETATEA TERENURILOR	U4