


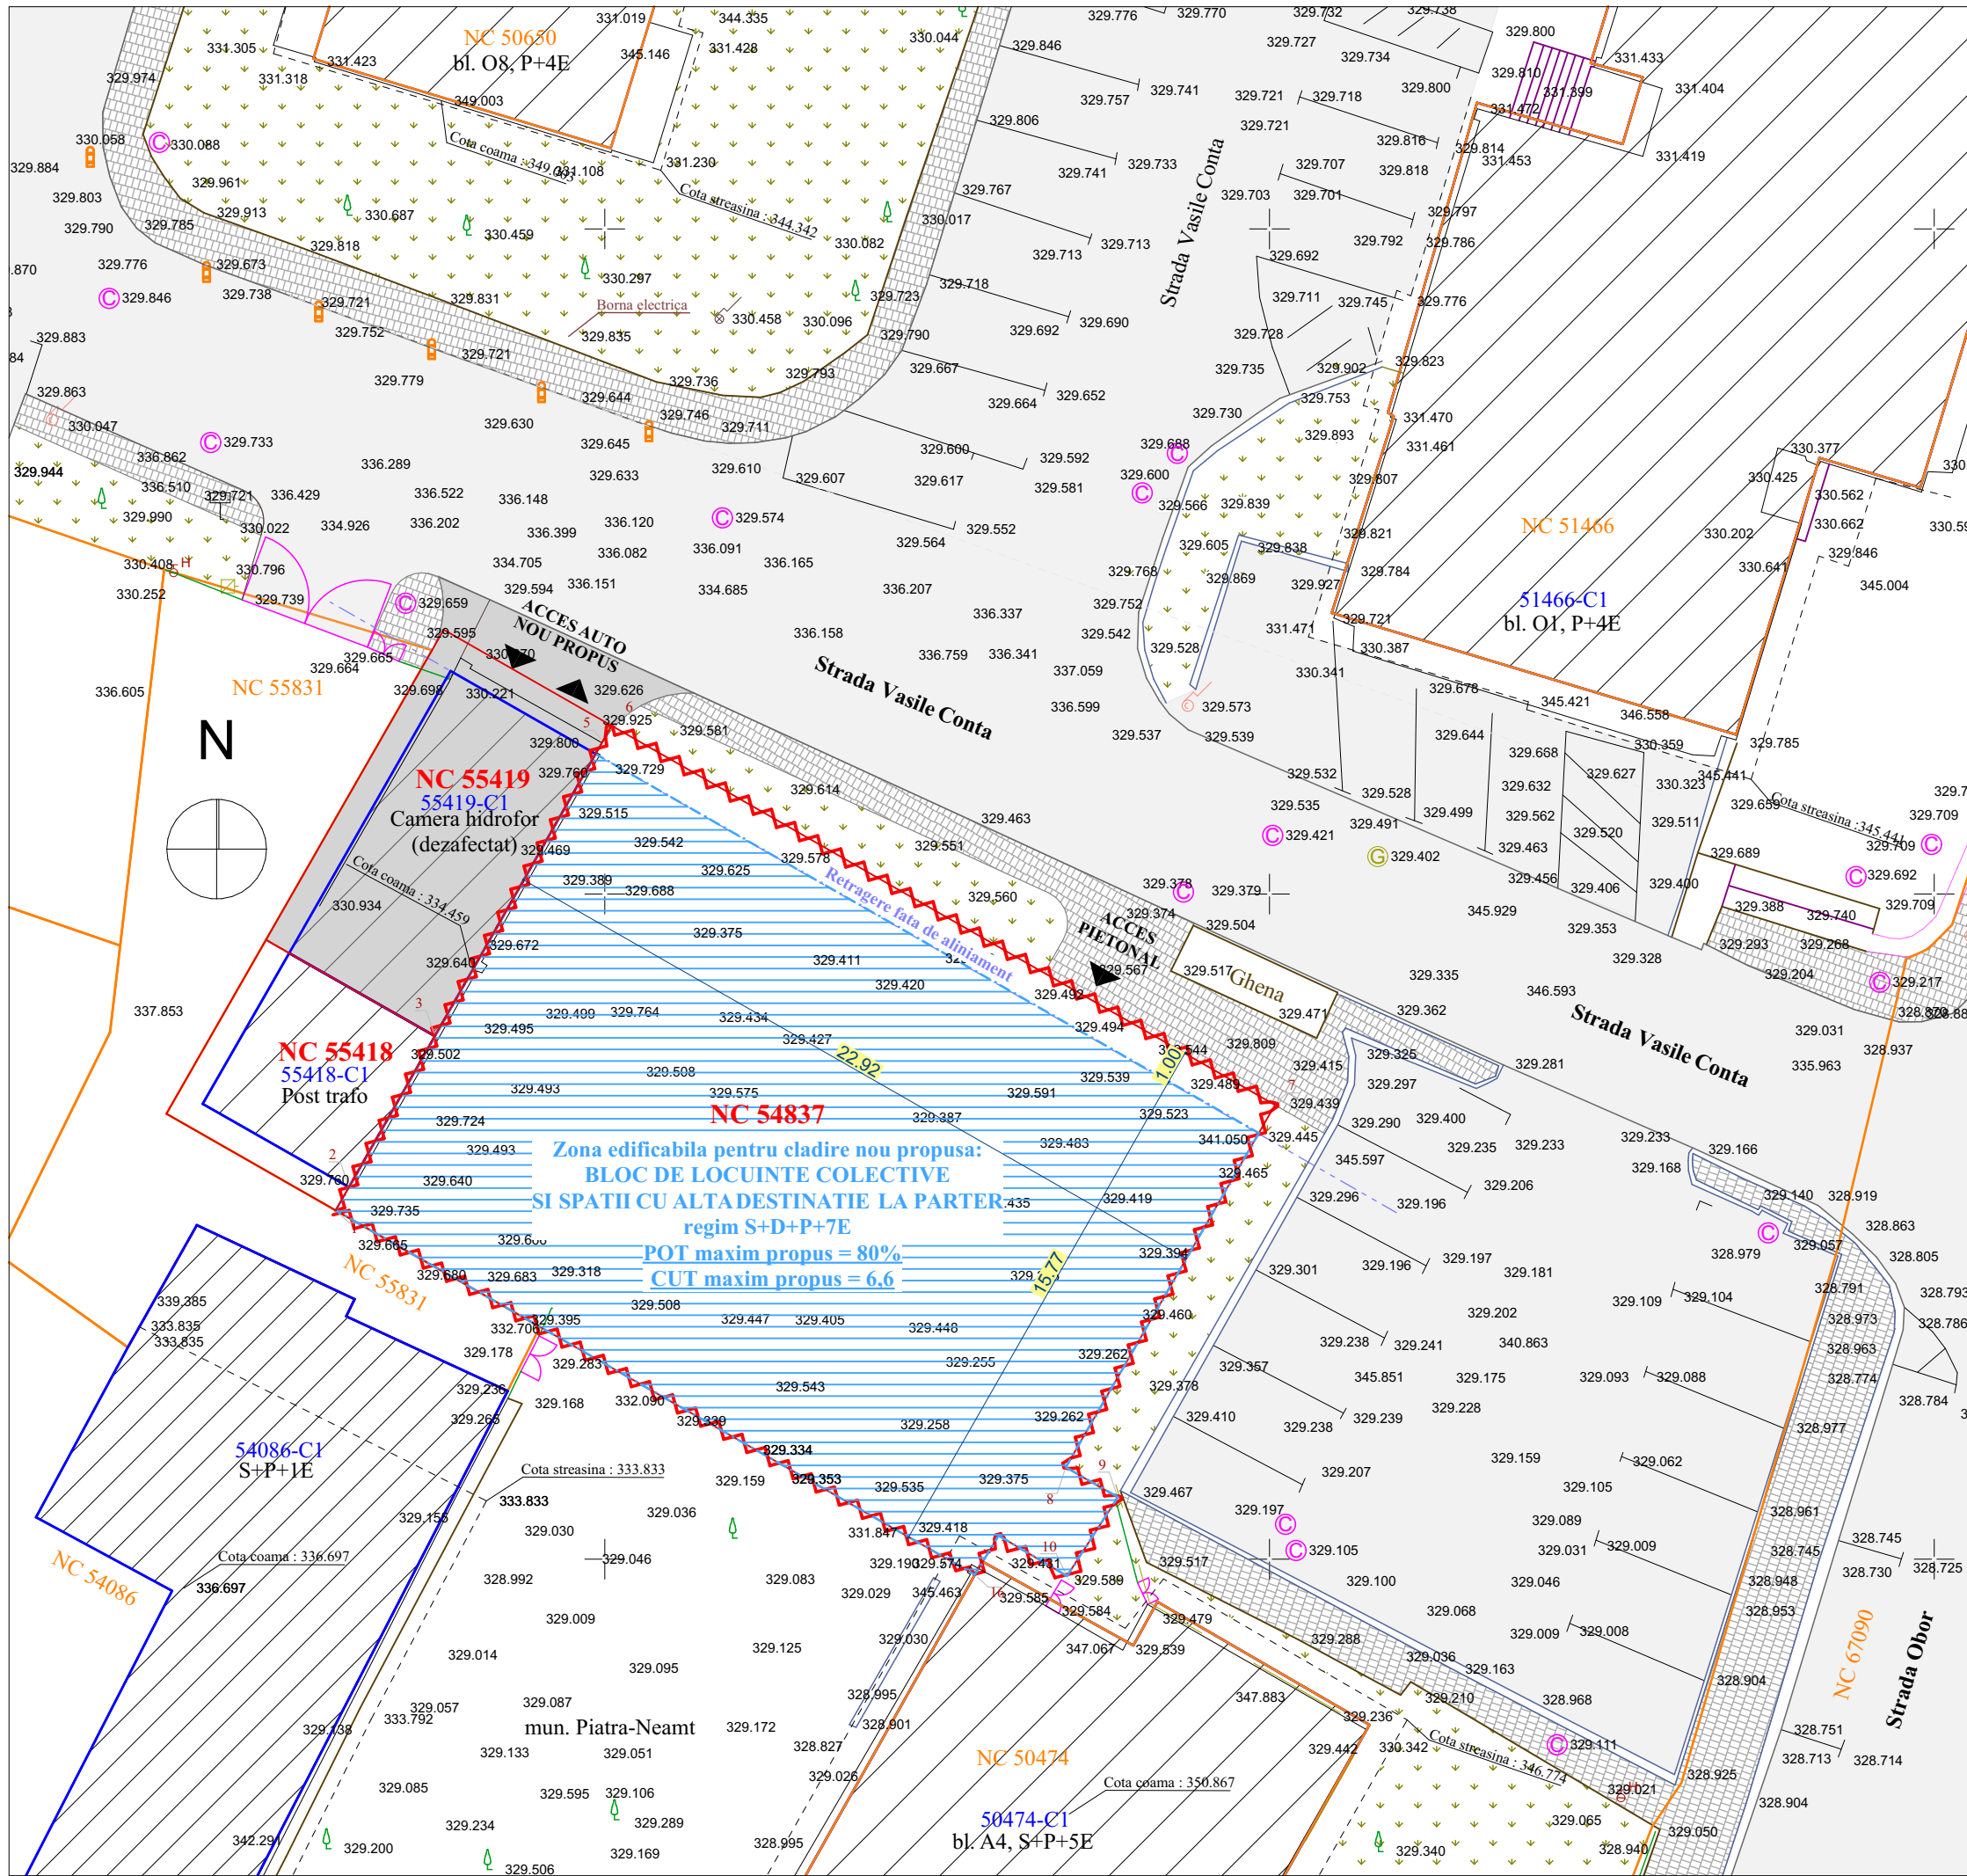

NOTA:

- INAINTEA EXECUTARII ORICARUI TIP DE LUCRARE, CONSTRUCTORUL ESTE OBLIGAT SA VERIFICE TOATE COTELE PE SANTIER.
- TOATE NECORELARILE INTRE PLANURI, COTE, DETALII SI MASURATORILE EFECTUATE, VOR FI IMEDIAT RAPORTATE PROIECTANTULUI
- COTELE SI NOTELE SCRISE PRIMEAZA IN FATA COTELOR MASURATE
- PROIECTUL DE ARHITECTURA SE VA CITI IMPREUNA CU PROIECTUL DE SISTEMATIZARE PE VERTICALE SI PROIECTELE DE DE INSTALATII PENTRU RELETE EXTERIOARE SI INTERIOARE

beneficiar:

SC DANLIN XXL SRL

obiectiv:

**ELABORARE PUZ PENTRU
CONSTRUIRE BLOC DE LOCUINTE
COLECTIVE SI SPATII CU ALTA
DESTINATIE LA PARTER**

LEGENDA	
	Limita imobil studiat, avand NC 54837, conform bazei de date a OCPI Neamt
	Cladiri existente
	Zona edificabila cladire propusa
	Limita imobile vecine, conform bazei de date a OCPI Neamt
	Parte carosabila
	Margine drum
	Bordura
	Margine alee
	Marcaje rutiere
	Gard de plasa sarma
	Gard metalic
	Scari
	Limita constructie masurata
	Streasina
	Teava gaz
	Ghena
	Retea electrica de joasa tensiune
	Spatiu verde propus
	Circulatie pietonala propusa
	Indicator rutier
	Camin vizitare
	Stalp beton
	Arbori
	Aerisire gaz
	Borna electrica
	Hidrant
	Cutie gaz
	Stalp delimitare parcare
	Poarta/intrare
	Lampadar
	Panou publicitar

adresa:

str. Obor, mun. Piatra Neamt, jud. Neamt,
identificat prin NC 54837

verificator expert tehnic	NUME	SEMNATURA	CERINTA

Este interzisa copierea si multiplicarea prezentei documentatii
fara aprobarea scrisa a
SC CREATIV PROIECT SRL

proiectant general : TEL: 0742/988212; 0740/302724; 0233/227747
PIATRA NEAMT
C.U.I 17536675
J 27/737/27.04.2005

sef proiect	urb. arh. Roxana Vadeanu	nr.proiect:65/2025
proiectat arh.	arh. Miruna Gaina	scara: 1:200
desenat	arh. Miruna Gaina	format: A3 297 x 420

obiect:	data: 2025
OBIECTE COMPONENTE ALE INVESTITIEI	faza: AO
denumirea plansei:	nr. plansei: A.1
Plan de Situatie	