


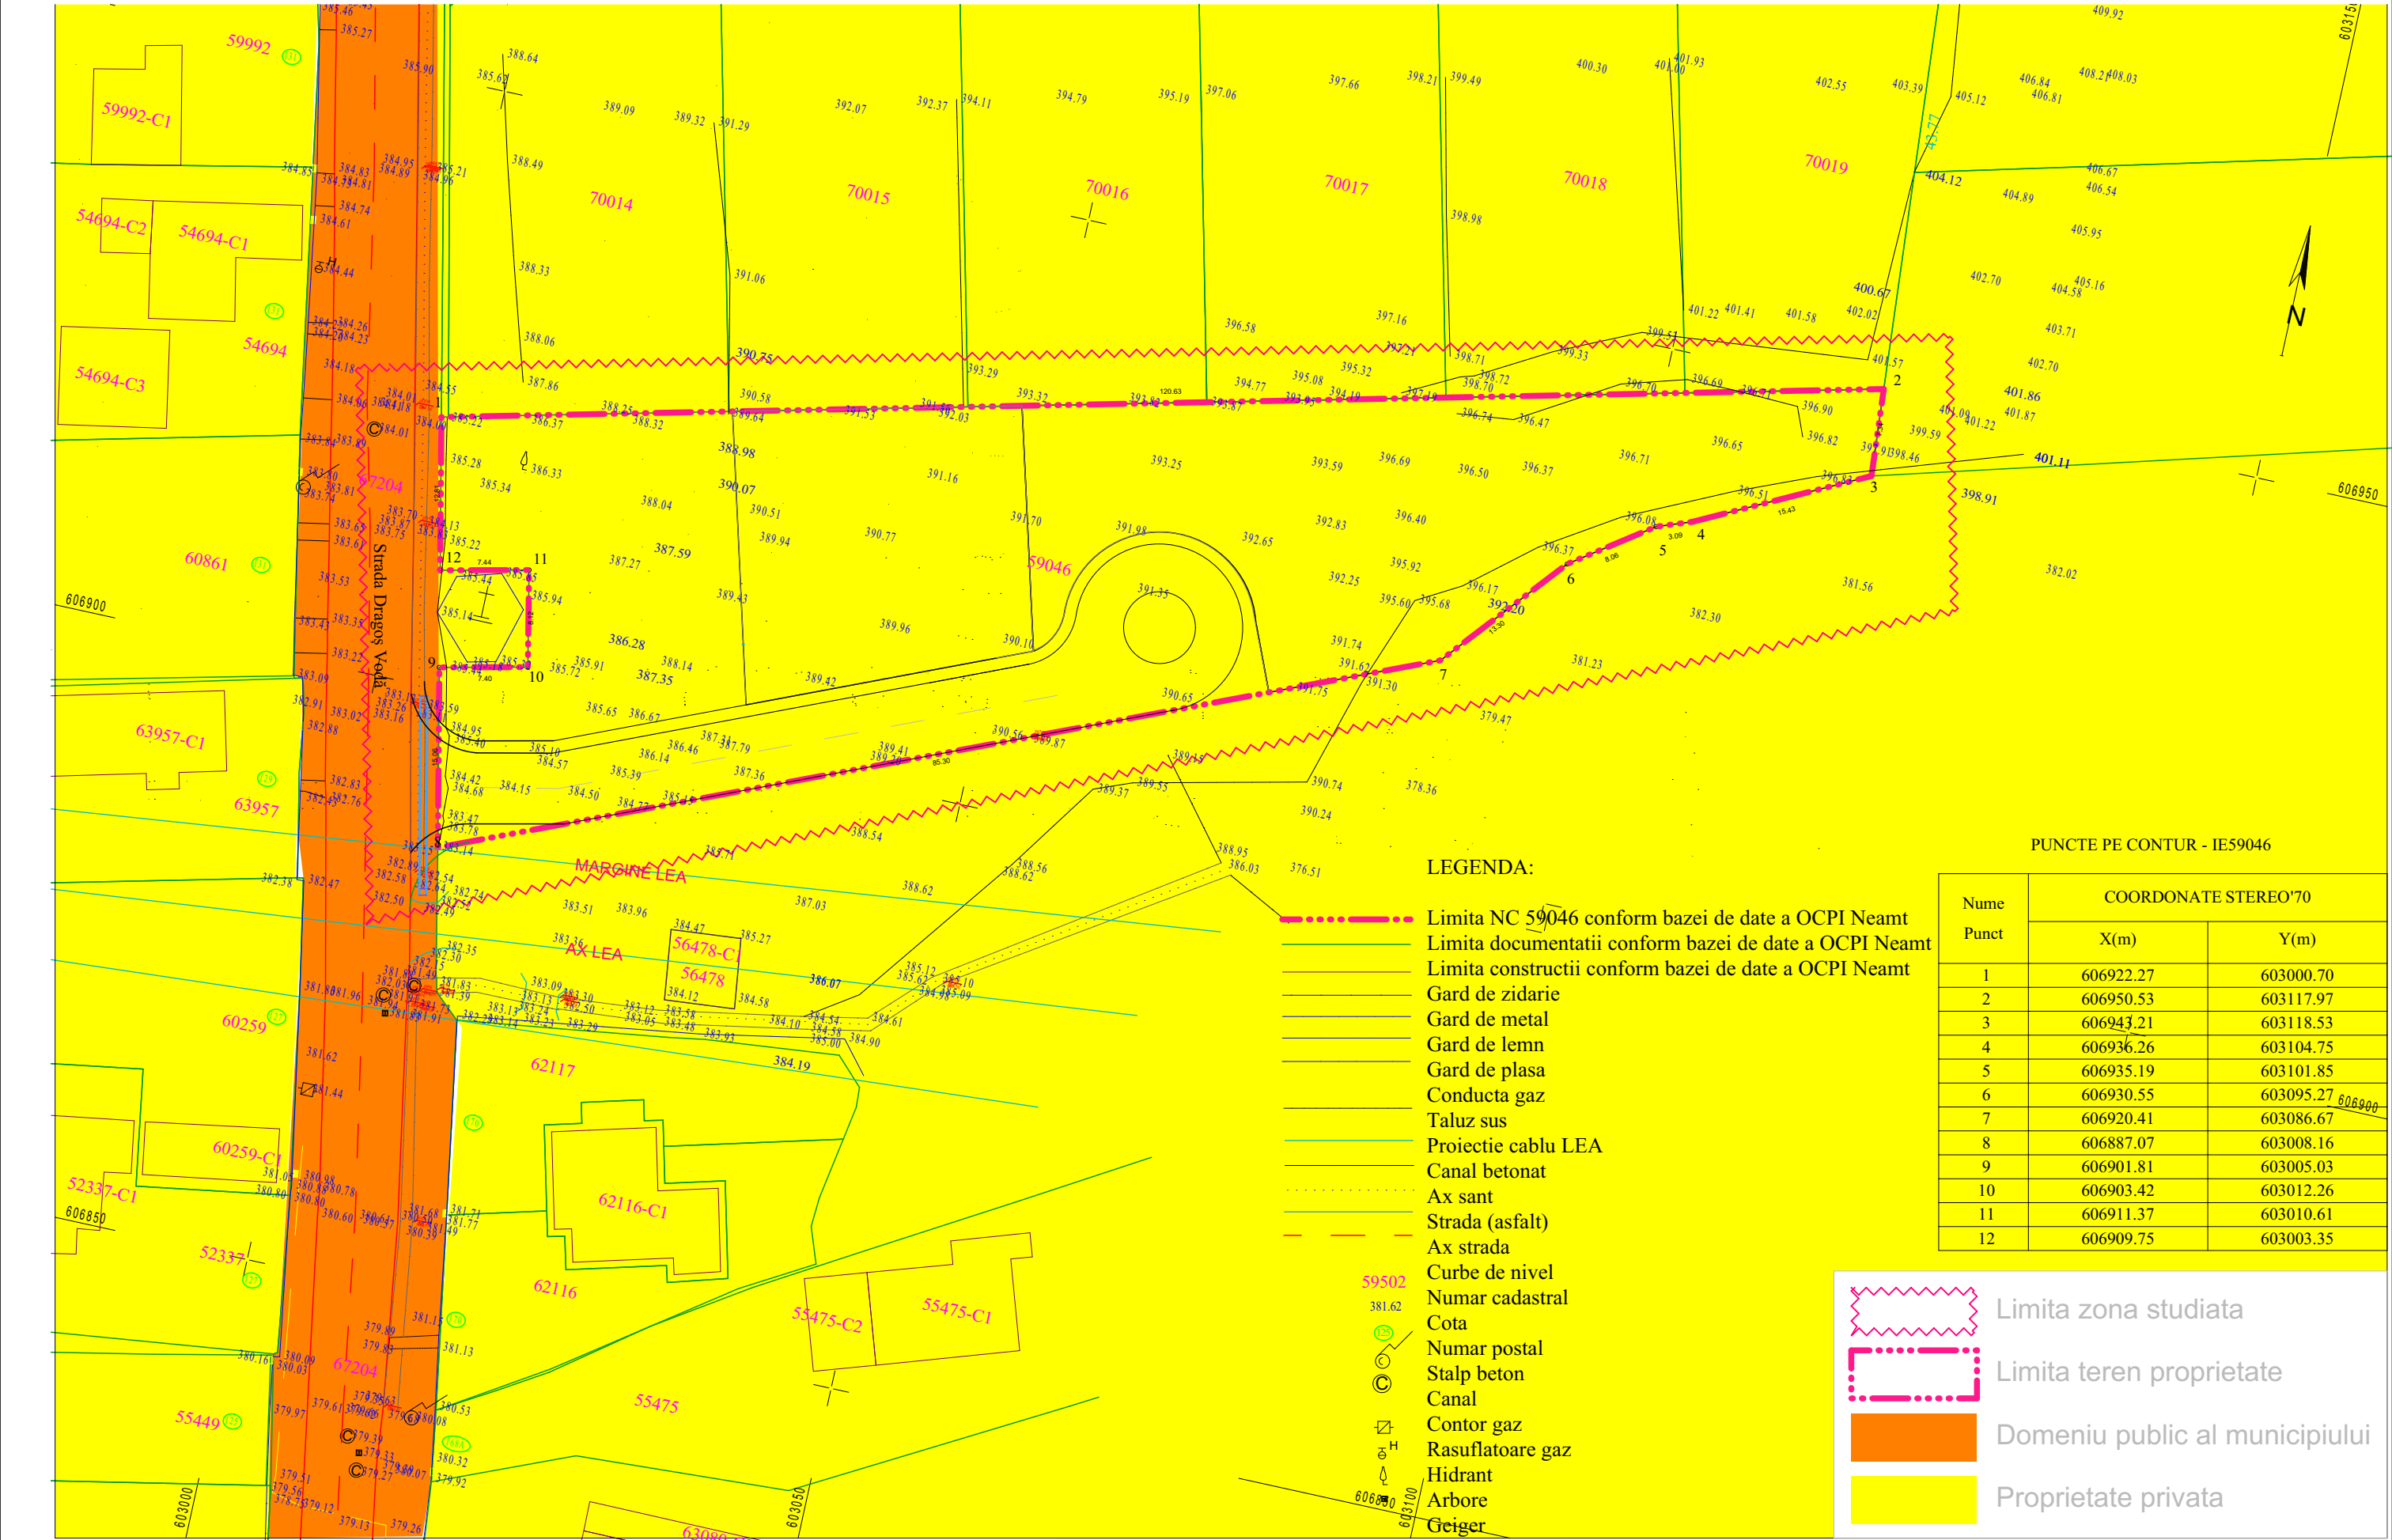

LEGENDA:

- Limita NC 59046 conform bazei de date a OCPI Neamt
- Limita documentatii conform bazei de date a OCPI Neamt
- Limita constructii conform bazei de date a OCPI Neamt
- Gard de zidarie
- Gard de metal
- Gard de lemn
- Gard de plasa
- Conducta gaz
- Taluz sus
- Proiectie cablu LEA
- Canal betonat
- Ax sant
- Strada (asfalt)
- Ax strada
- Curbe de nivel
- Numar cadastral
- Cota
- Numar postal
- Stalp beton
- Canal
- Contor gaz
- Rasuflatoare gaz
- Hidrant
- Arbore
- Geiger

PUNCTE PE CONTUR - IE59046

Nume Punct	COORDONATE STEREO'70	
	X(m)	Y(m)
1	606922.27	603000.70
2	606950.53	603117.97
3	606943.21	603118.53
4	606936.26	603104.75
5	606935.19	603101.85
6	606930.55	603095.27
7	606920.41	603086.67
8	606887.07	603008.16
9	606901.81	603005.03
10	606903.42	603012.26
11	606911.37	603010.61
12	606909.75	603003.35

- Limita zona studiata
- Limita teren proprietate
- Domeniu public al municipiului
- Proprietate privata

proiectant general :



str. Liliacului nr. 52
Piatra Neamt
J27/1524/2004
RO16911024
610090
ciurea@arhitect3d.ro
+40722.990.442

beneficiar:

Str. 9 Mai nr. 7, bl. 24, sc. B, ap. 58, sector 6 Bucuresti

obiectiv:

ELABORERE PUZ IN VEDEREA LOTIZARII

adresa:

Str. Dragos Voda, Punct Bacioaia, NC 59046, mun. Piatra Neamt, jud. Neamt, Romania

sef proiect

proiectat

desenat

arh. Ionel CIUREA

arh. Ionel CIUREA

arh. Ionel CIUREA

nr proiect:

637-137/2025

scara:

1/500

format:

A3

297 x 420

obiect:

PUZ - LOTIZARE

denumirea plansei:

Circulatia terenurilor

data:

iunie 2025

faza:

PUZ

nr. plansei:

A.4