


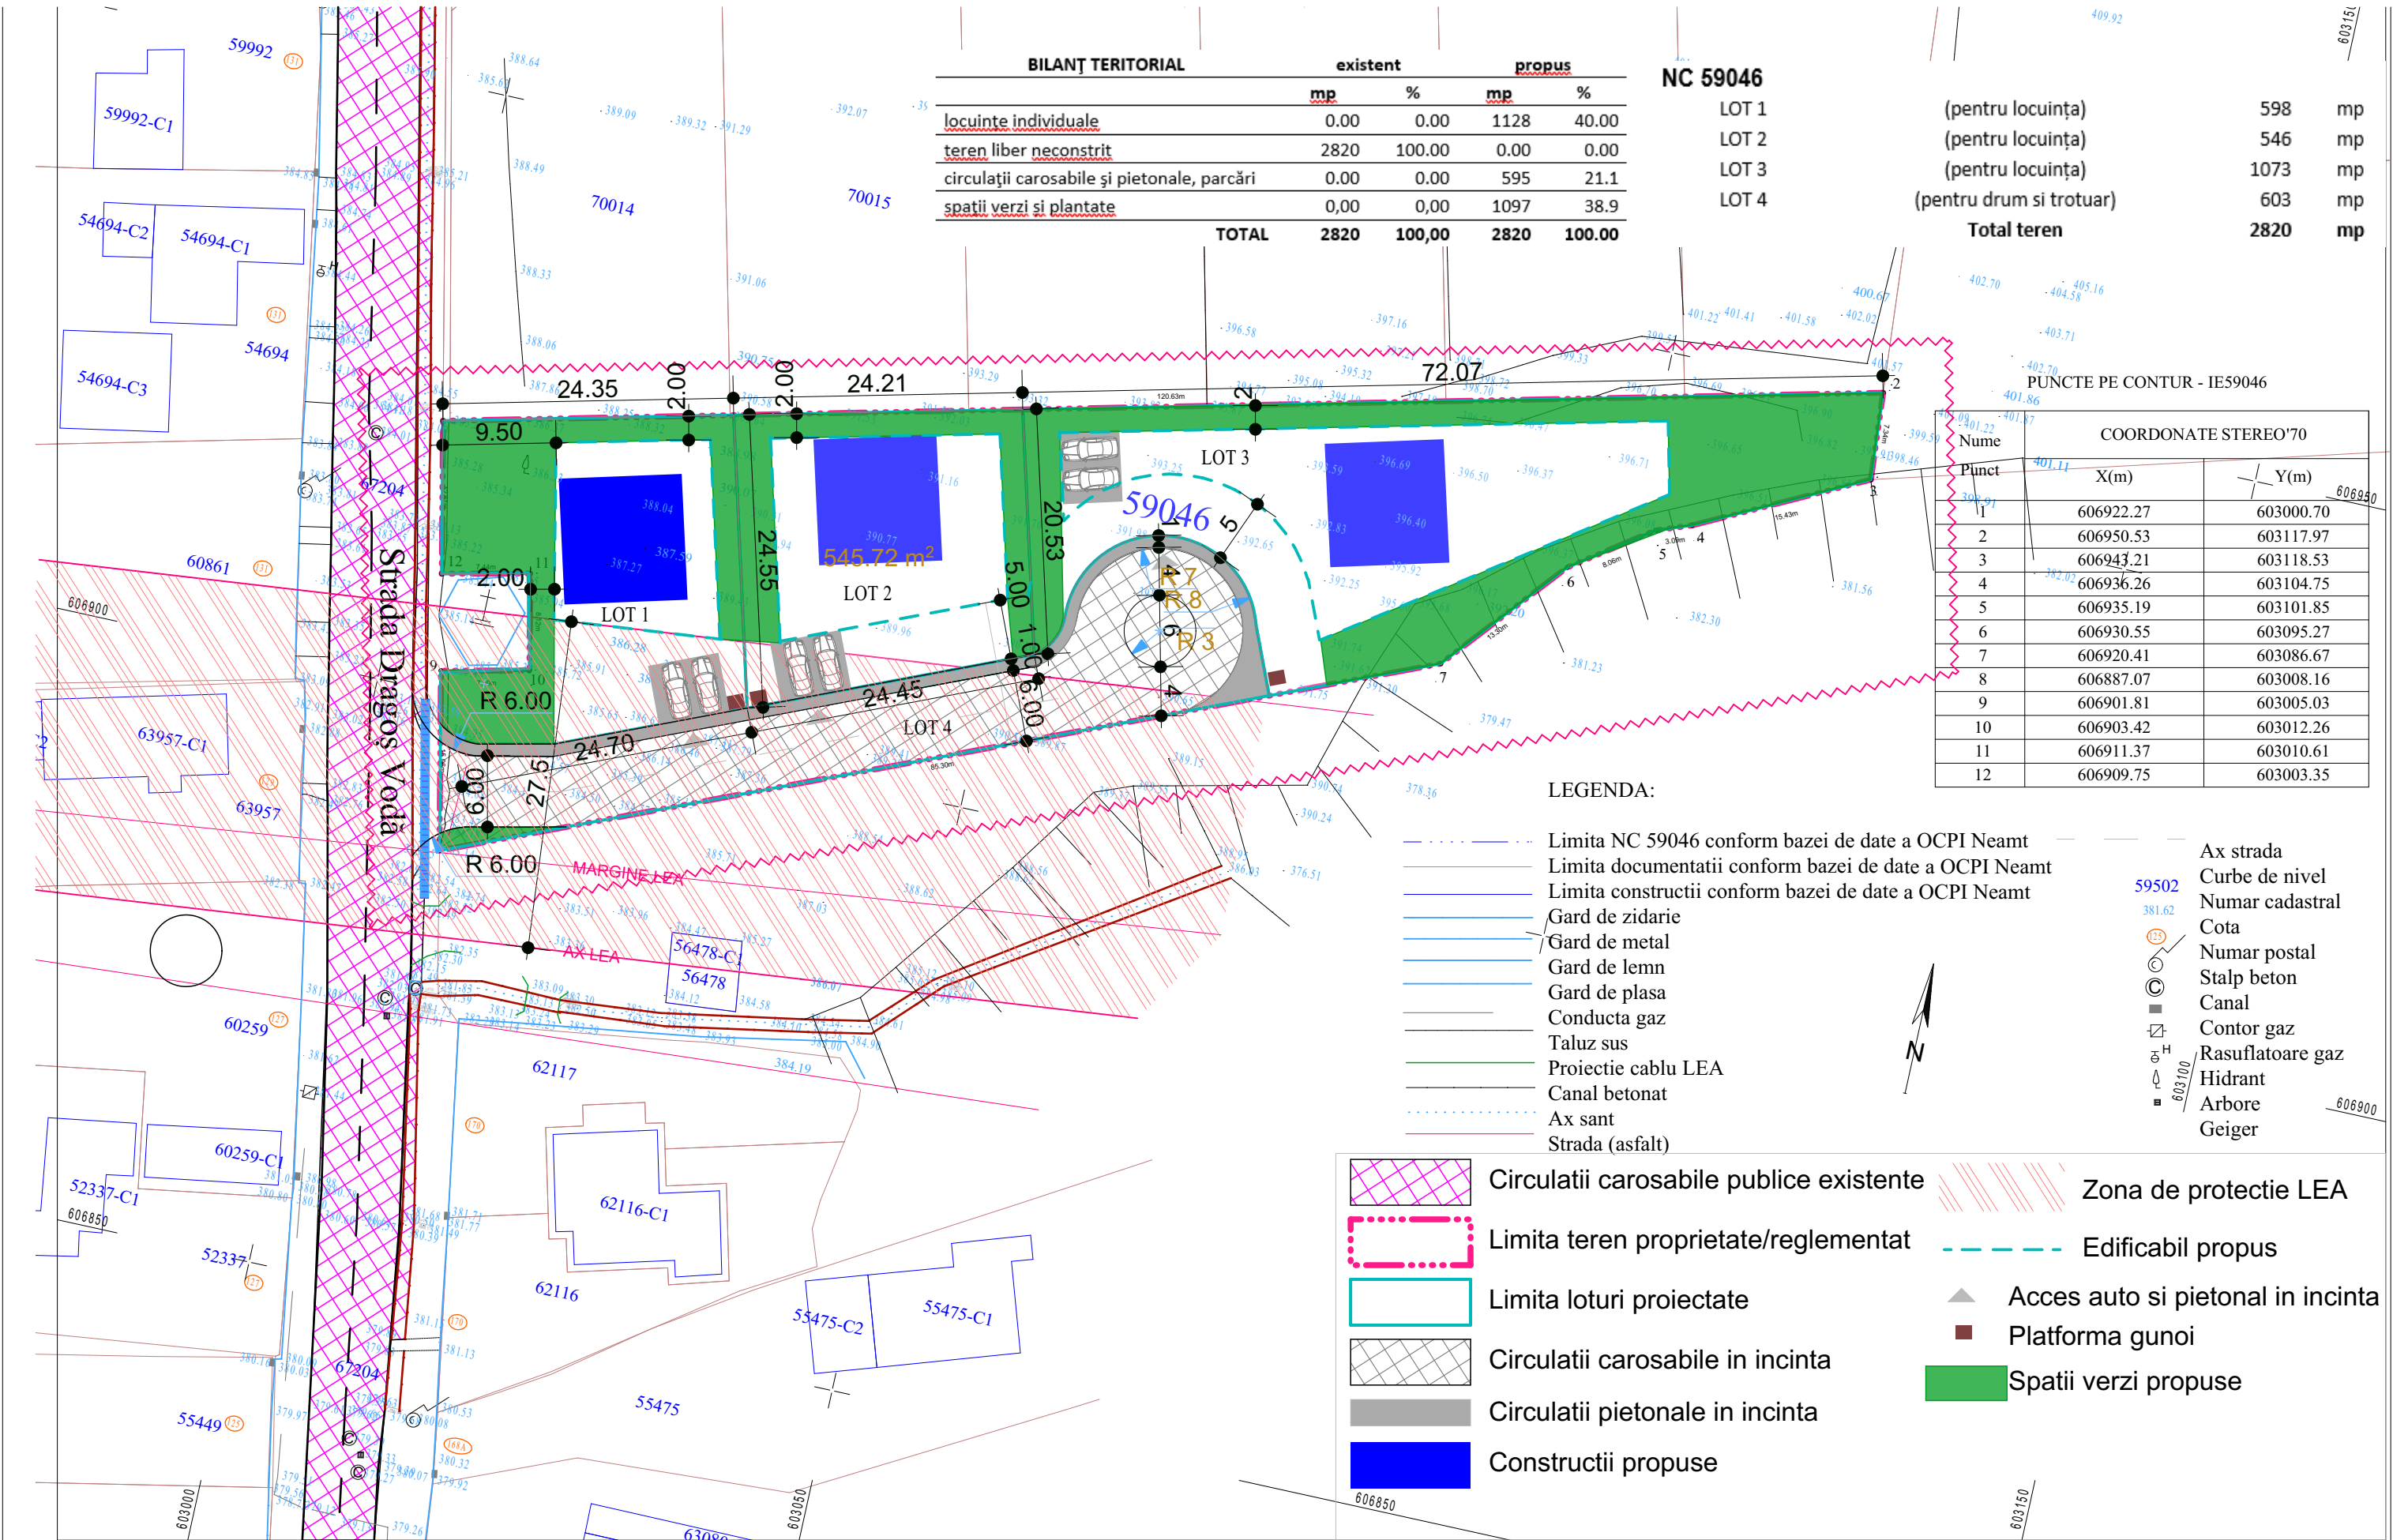

BILANȚ TERITORIAL		existent		propus	
		mp	%	mp	%
locuințe individuale		0.00	0.00	1128	40.00
teren liber neconstruit		2820	100.00	0.00	0.00
circulații carosabile și pietonale, parcuri		0.00	0.00	595	21.1
spații verzi și plantate		0,00	0,00	1097	38.9
TOTAL		2820	100,00	2820	100.00

NC 59046

- LOT 1
- LOT 2
- LOT 3
- LOT 4

(pentru locuința)	598	mp
(pentru locuința)	546	mp
(pentru locuința)	1073	mp
(pentru drum si trotuar)	603	mp
Total teren	2820	mp

PUNCTE PE CONTUR - IE59046

COORDONATE STEREO'70		
Nume	X(m)	Y(m)
Punct 1	606922.27	603000.70
2	606950.53	603117.97
3	606943.21	603118.53
4	606936.26	603104.75
5	606935.19	603101.85
6	606930.55	603095.27
7	606920.41	603086.67
8	606887.07	603008.16
9	606901.81	603005.03
10	606903.42	603012.26
11	606911.37	603010.61
12	606909.75	603003.35

LEGENDA:

- Limita NC 59046 conform bazei de date a OCPI Neamt
- Limita documentatii conform bazei de date a OCPI Neamt
- Limita constructii conform bazei de date a OCPI Neamt
- Gard de zidarie
- Gard de metal
- Gard de lemn
- Gard de plasa
- Conducta gaz
- Taluz sus
- Proiectie cablu LEA
- Canal betonat
- Ax sant
- Strada (asfalt)
- Ax strada
- Curbe de nivel
- Numar cadastral
- Cota
- Numar postal
- Stalp beton
- Canal
- Contor gaz
- Rasufatoare gaz
- Hidrant
- Arbore
- Geiger

- Circulatii carosabile publice existente
- Limita teren proprietate/reglementat
- Limita loturi proiectate
- Circulatii carosabile in incinta
- Circulatii pietonale in incinta
- Constructii propuse
- Zona de protectie LEA
- Edificabil propus
- Acces auto si pietonal in incinta
- Platforma gunoi
- Spatii verzi propuse