


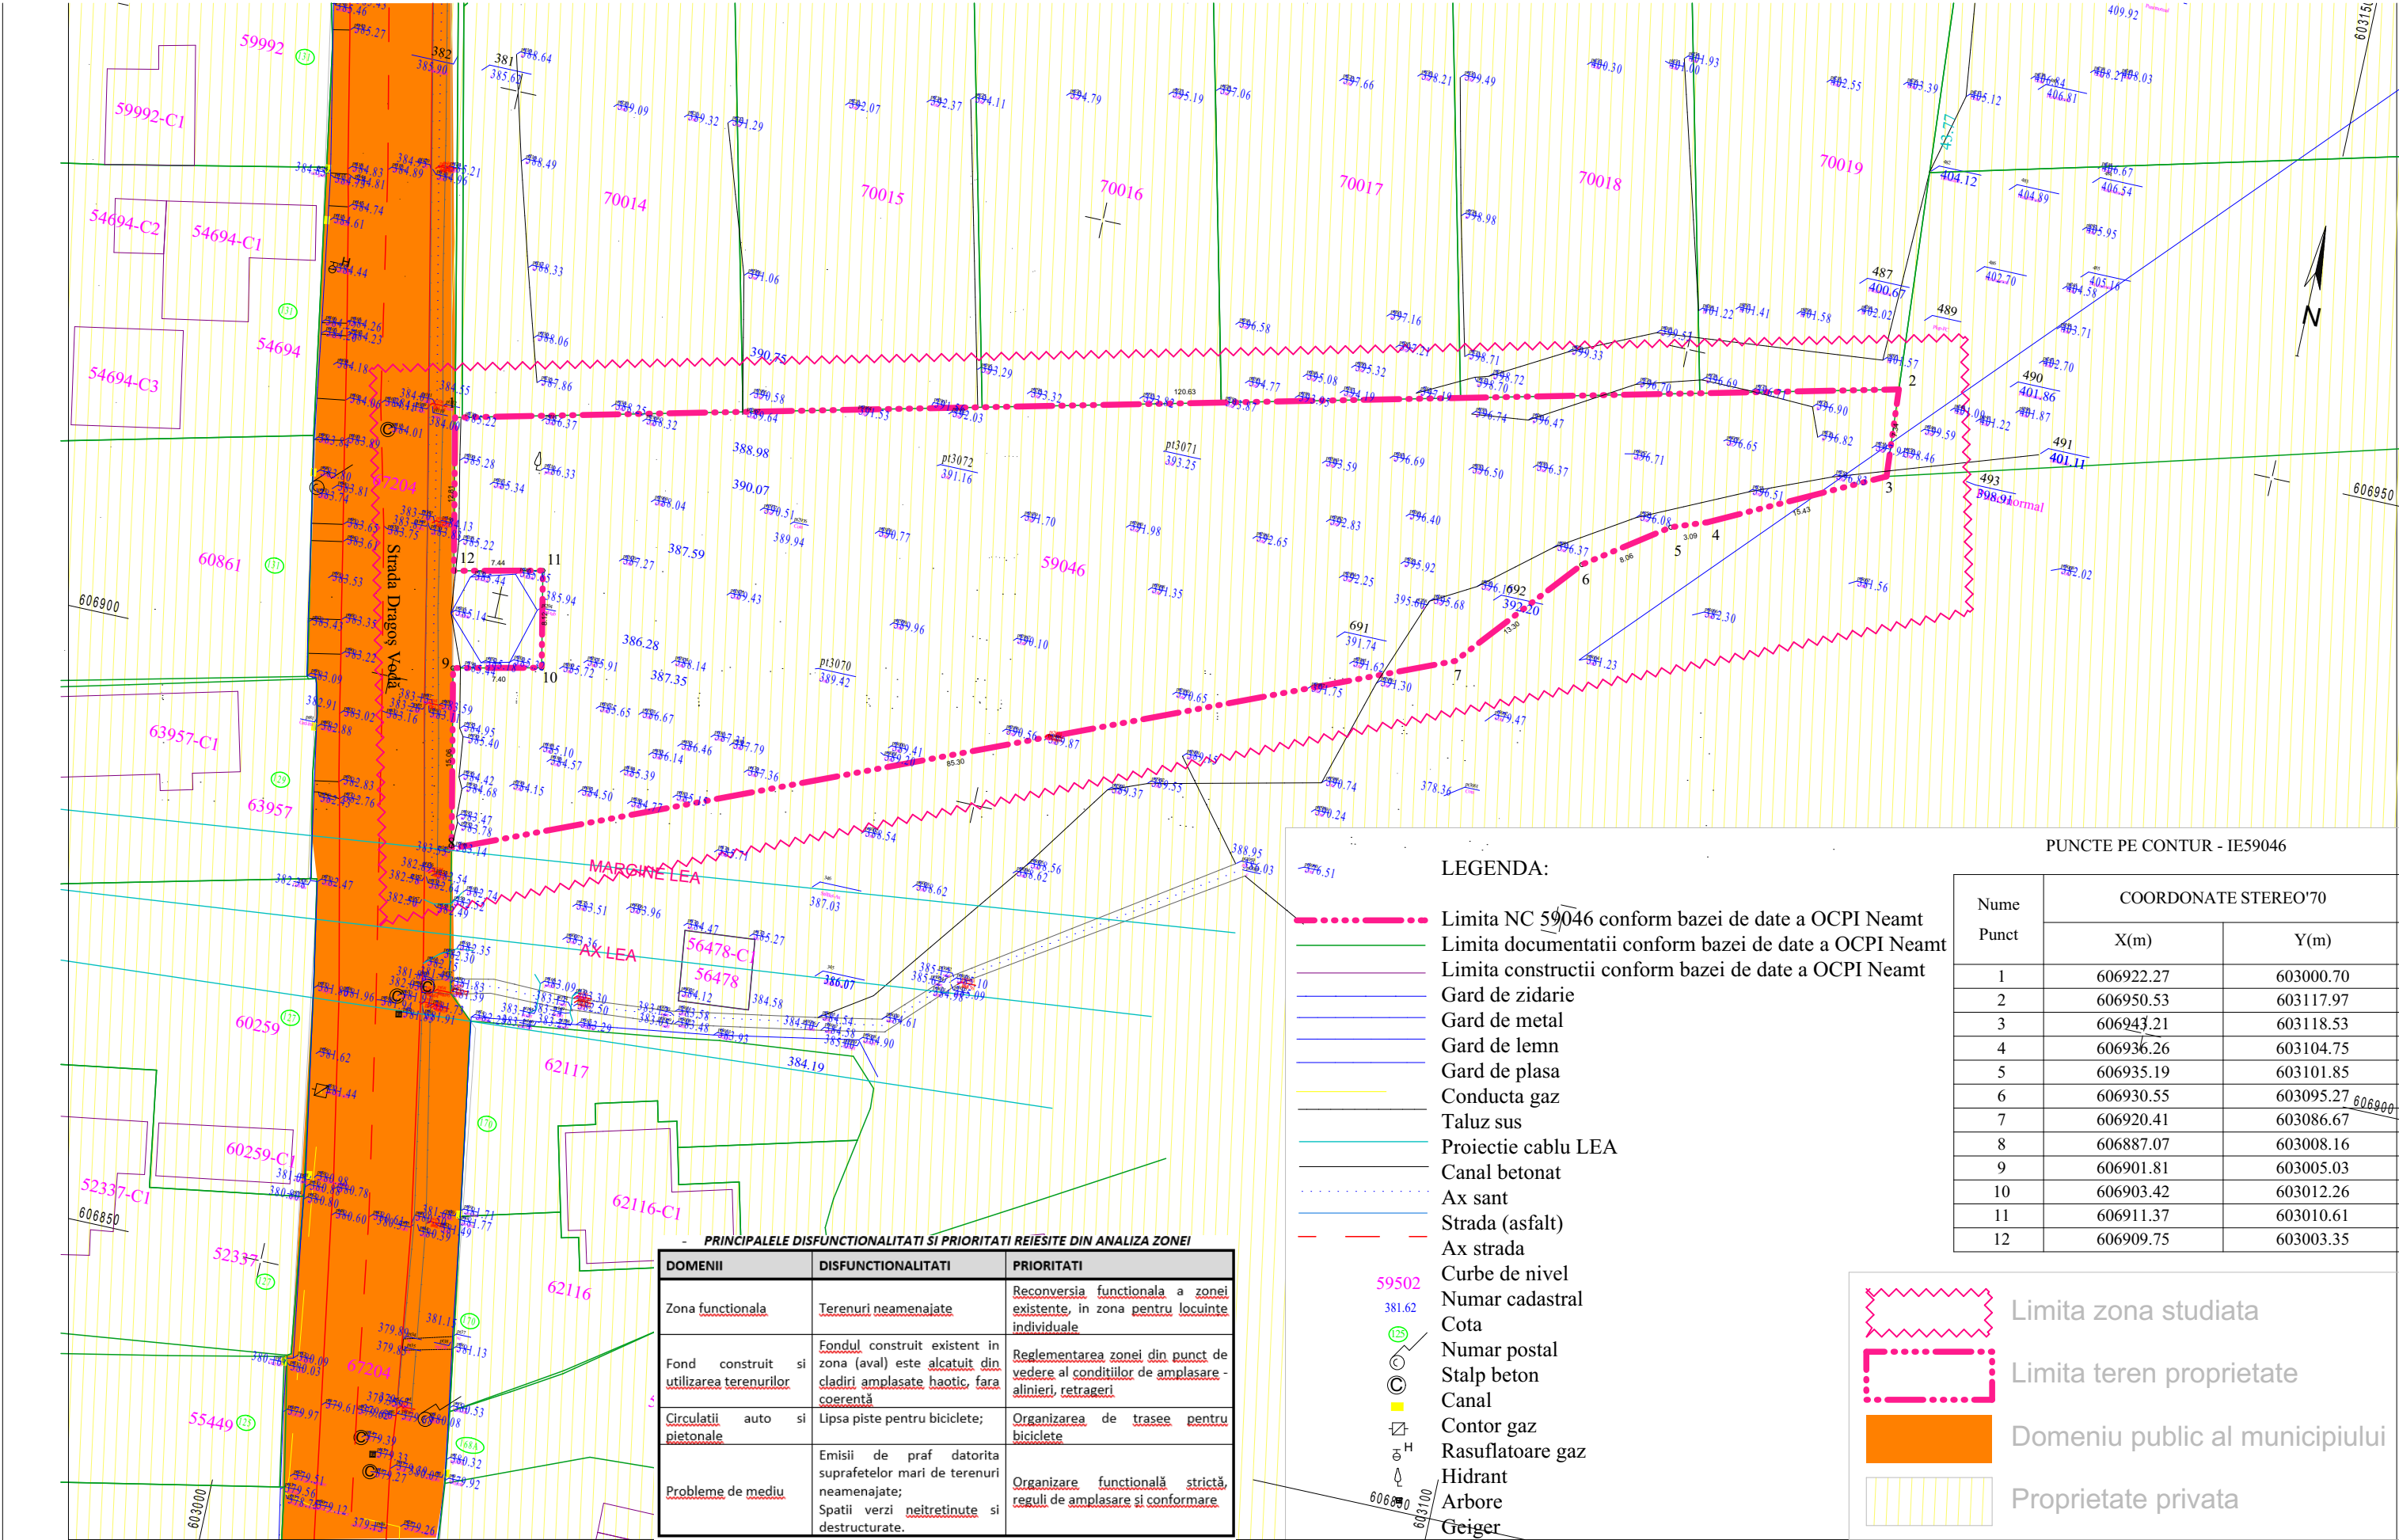

proiectant general : ARHITECT 3D str. Liliacului nr. 52 Piatra Neamt J27/1524/2004 RO16911024 610090 ciurea@arhitect3d.ro +40722.990.442		beneficiar: Str. 9 Mai nr. 7, bl. 24, sc. B, ap. 58, sector 6 Bucuresti		nr proiect: 637-137/2025		obiect: PUZ - LOTIZARE		data: iunie 2025	
obiectiv: ELABORERE PUZ IN VEDEREA LOTIZARII		sef proiect proiectat desenat		arh. Ionel CIUREA arh. Ionel CIUREA arh. Ionel CIUREA		scara: 1/500 format: A3 297 x 420		denumirea plansei: Situatia existenta	
adresa: Str. Dragos Voda, Punct Bacioaia, NC 59046, mun. Piatra Neamt, jud. Neamt, Romania								faza: nr. plansei: PUZ A.1	