


PLAN DE SITUATIE

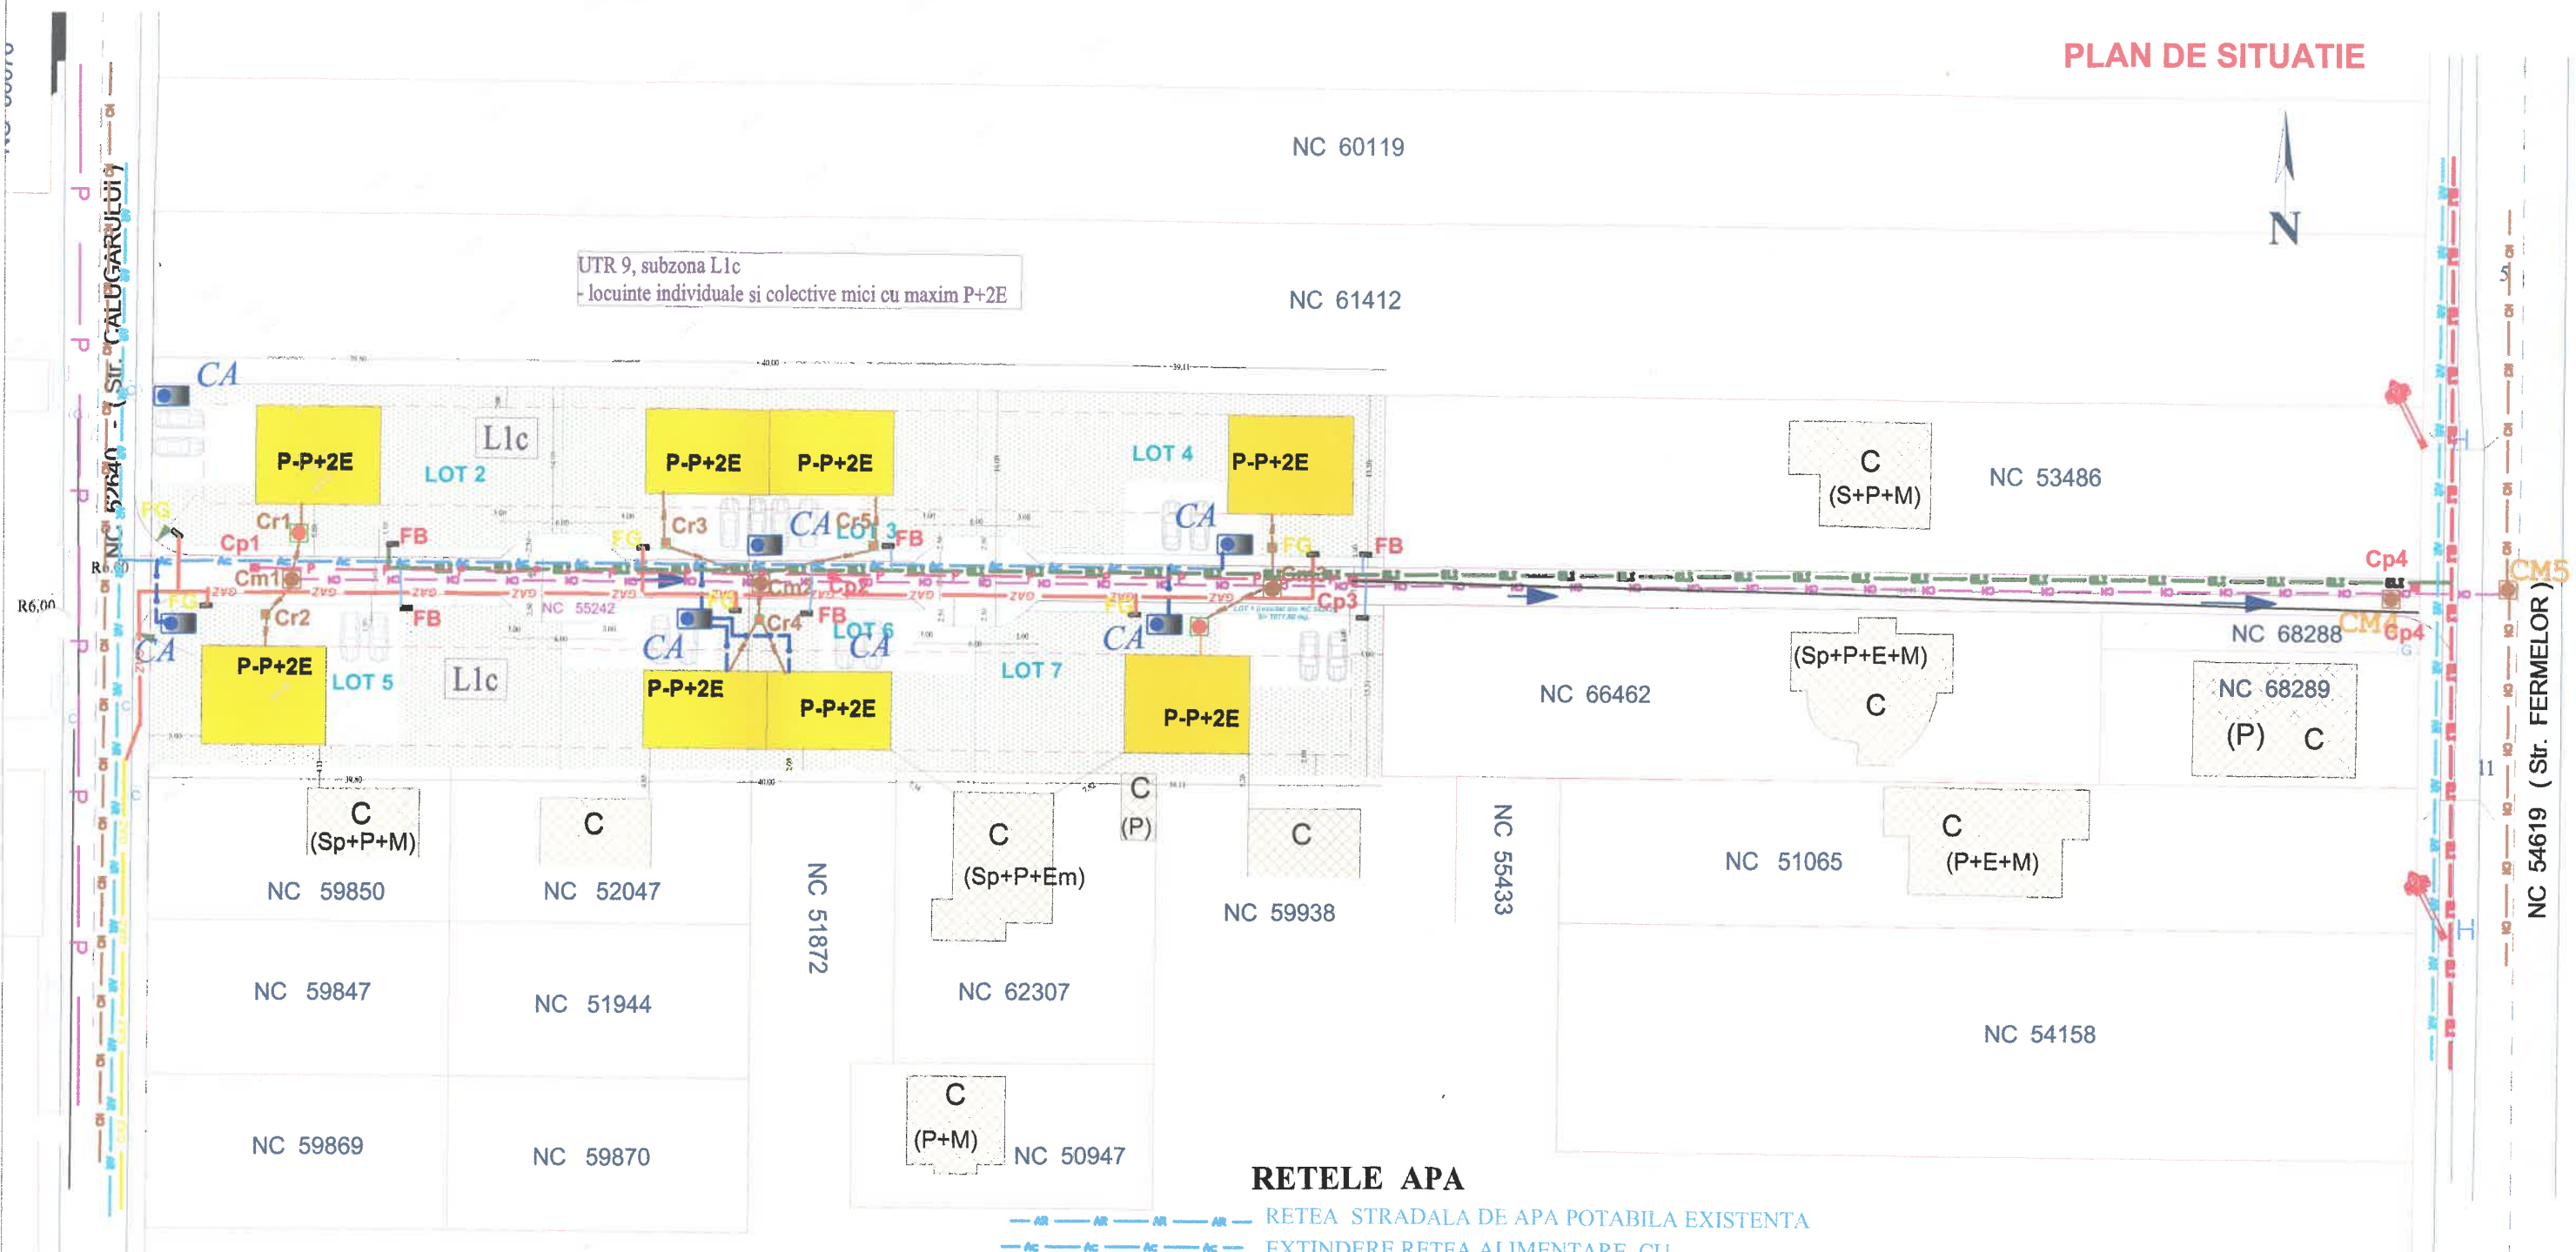

- RETELE CANALIZARE**
- — — — — RETEA CANALIZARE STRADALA EXISTENTA
 - CM5...CAMIN CANALIZARE STRADALA propus
 - — — — — RETEA CANALIZARE STRADALA EXTINDERE
 - CM1...CM4. CAMIN CANALIZARE ppropus DN 800MM
 - — — — — RACORD CANALIZARE MENAJERA
 - Cr..... CAMIN CANALIZARE DE RACORD propus DN 315MM
 - P — — — — — RETEA CANALIZARE PLUVIALA STRADALA EXISTENTA
 - P — — — — — RETEA CANALIZARE PLUVIALA propusa
 - — — — — RETEA CANALIZARE PLUVIALA STRADALA EXISTENTA
 - CP... CAMIN CANALIZARE Pluviala STRADALA propus
 - RETELE GAZE NATURALE**
 - — — — — RETEA GAZE NATURALE STRADALA presiune redusa teava PEHD sau OL
 - FG FIRIDA BRANSAMENT GAZE PROPUS
 - GAZ — — — — — ExtindereRETEA GAZE NATURALE propusa presiune redusa teava PEHD sau OL

- RETELE APA**
- — — — — RETEA STRADALA DE APA POTABILA EXISTENTA
 - — — — — EXTINDERE RETEA ALIMENTARE CU APA POTABILA PROPUSA
 - Ca...CAMIN APOMETRU CONTORIZARE IMOBILE PROPUS
 - — — — — Bransament apa propus
 - HE...HIDRANT SUPRATERAN EXISTENT PE DOMENIUL PUBLIC

- RETELE ELECTRICE**
- — — — — RETEA ELECTRICA JOASA TENSUINE EXISTENTE AERIANA LEA
 - — — — — RETEA ELECTRICA JOASA TENSUINE PROPUSANGROPATA LES
 - FB.....FIRIDA BRANSAMENT ELECTRIC PROPUSA
 - — — — — BRANSAMENT ELECTRIC PROPUS

CALITATE ELABORATOR	NUME	SEM NATURA	CERINTA DE CALITATE	REFERAT /EXPERTIZA NR./ DATA:	
S.C. CARO SERV COM S.R.L. PIATRA NEAMT J27/1904/92					Nr. pr. 022/2024
CALITATE ELABORATOR	NUME	SEM NATURA	SCARA 1/500	Den. proiect: P.U.Z. in vederea lotizarii si construirii Adresa: str. Fermelor, f.n, Piatra Neamt	Faza P.U.Z.
SEF PROIECT:	arh. R. FODOR		DATA 05.2025	REGLEMENTARI EDILITARE	U3
PROIECTAT:	ing. I. BUCUR				
DESENAT:	ing. I. BUCUR				
DIR. SOC:	arh. R. FODOR				