

PLAN DE SITUATIE

"Cu Amplasarea si delimitarea bunului imobil"

Anexa la Certificatul de urbanism pentru propunere dezilipire in 3 etari

Intravilan Piatra Neamt, Strada General Nicolae Dascalu, nr. 393 G, mun. Piatra Neamt, Jud Neamt

SCARA 1:500

BENEFICIAR:

Municipiul PIATRA NEAMT - pentru teren

SOCIETATEA DORIDONIS PRODCOM SRL - pentru constructii

Numar Cadastral : 51051

Numar Carte funciara : 51051

LEGENDA:

Situatia dinaintea dezilipirii:

1Cc - (Curti Constructii) - S = 2441 m.p.

CONSTRUCTII:

C1 - Hala de productie - Sc = 461 m.p.

C2 - Corp atelier si birouri P+1 - Sc = 253 m.p.

Sd = 506 m.p.

C3 - Atelier mecanic - Sc = 228 m.p.

C4 - Depozit combustibil - Sc = 36 m.p.

PROPUNERE DEZILIPIRE:

LOT 1 - S = 1463 m.p.

LOT 2 - S = 714 m.p.

C1 - Hala de productie - Sc = 461 m.p.


C2 - Corp atelier si birouri P+1 - Sc = 253 m.p.

Sd = 506 m.p.

LOT 3 - S = 264 m.p.

C3 - Atelier mecanic - Sc = 228 m.p.

C4 - Depozit combustibil - Sc = 36 m.p.

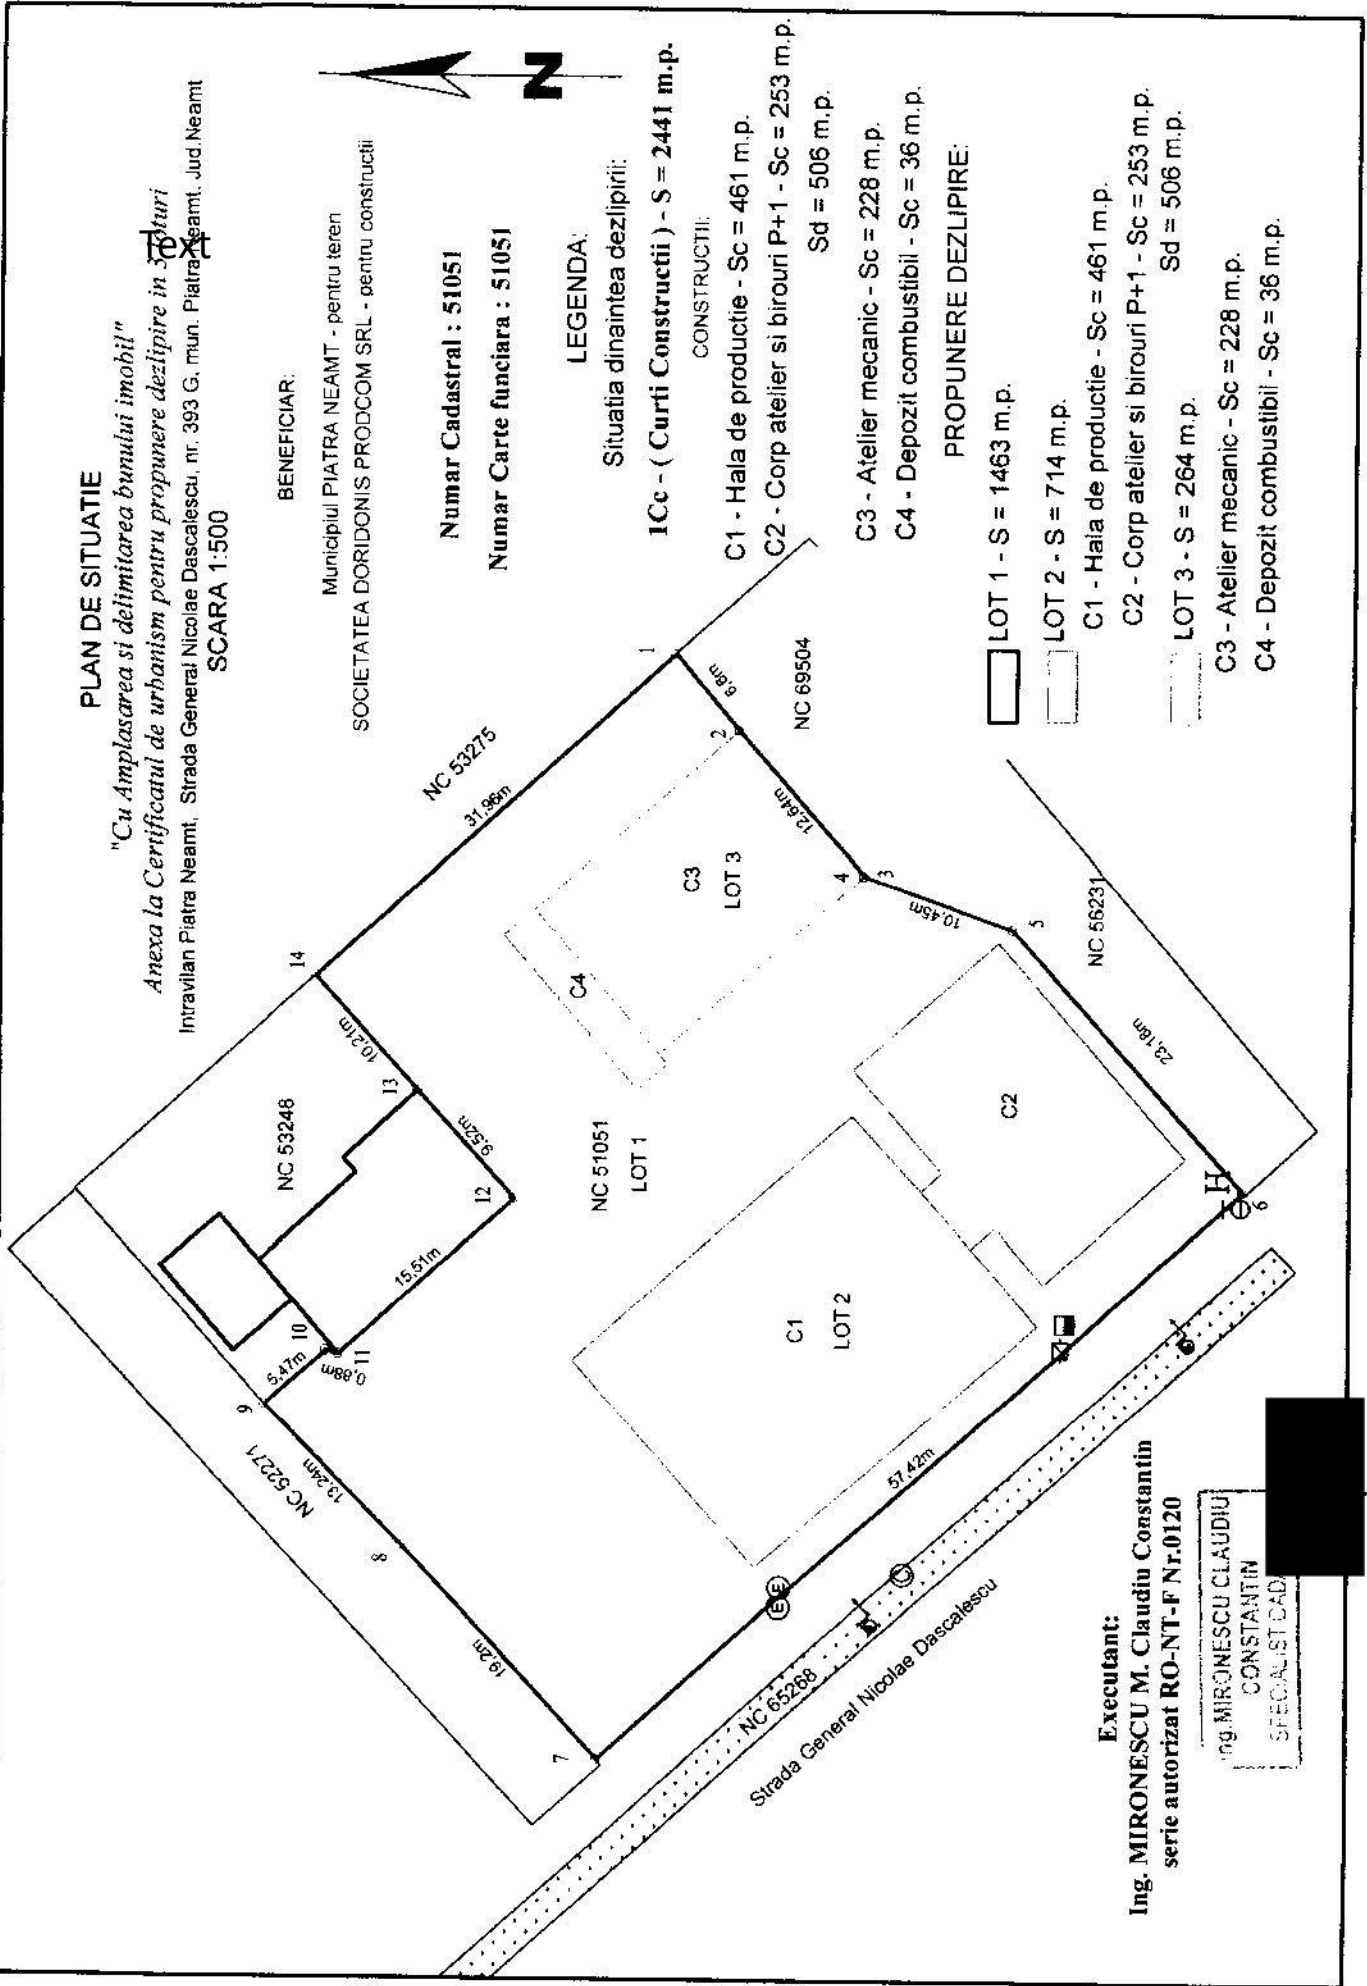

Executant:

Ing. MIRONESCU M. Claudiu Constantin
serie autorizat RO-NT-F Nr.0120

Ing. MIRONESCU CLAUDIU
CONSTANTIN
SPECIALIST CAD