


**PLAN DE AMPLASAMENT SI DELIMITARE A IMOBILULUI
CU PROPUNERE DE DEZLIPIRE**

Anexa 17

SCARA 1: 2000

Nr. cadastral	Suprafata masurata a imobilului (mp)	Adresa imobilului
53844	67228	Intravilan Piatra Neamt, str. Valea Alba, Parohia Sf. Lazar - Cimitirul Pietricica, mun. Piatra Neamt, jud. Neamt
Cartea Funciara nr.	53844	Unitatea Administrativ Teritoriala (UAT) Mun. Piatra Neamt

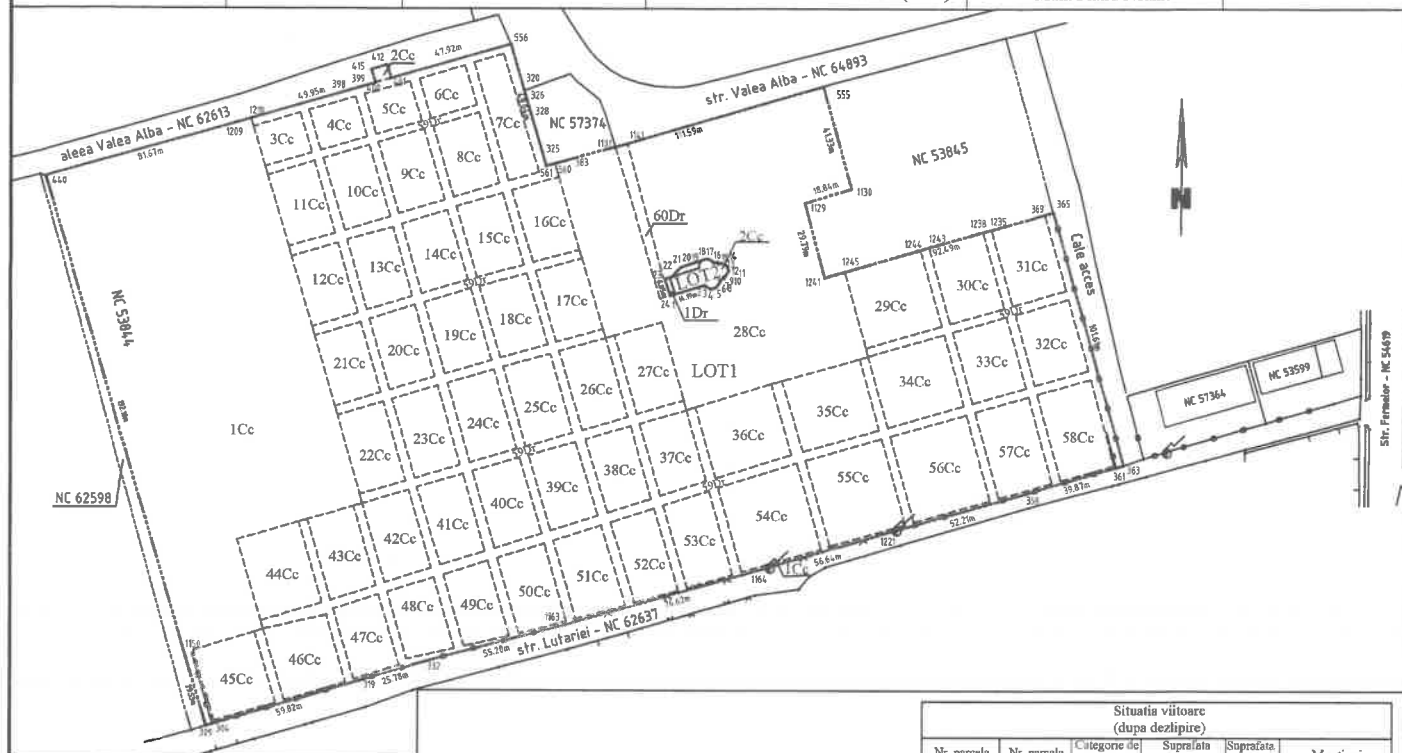

**Situația actuală
(înainte de dezlipire)**

Nr. cad.	Nr. parcela	Categorie de folosință	Suprafața (mp)	Mentiiuni
	1.	Cc	13044	
	2.	Cc	34	
	3.	Cc	304	
	4.	Cc	302	
	5.	Cc	295	
	6.	Cc	292	
	7.	Cc	568	
	8.	Cc	525	
	9.	Cc	531	
	10.	Cc	535	
	11.	Cc	541	
	12.	Cc	522	
	13.	Cc	518	
	14.	Cc	520	
	15.	Cc	532	
	16.	Cc	541	
	17.	Cc	533	
	18.	Cc	540	
	19.	Cc	539	
	20.	Cc	522	
	21.	Cc	524	
	22.	Cc	590	
	23.	Cc	582	
	24.	Cc	594	
	25.	Cc	596	
	26.	Cc	589	
	27.	Cc	600	
	28.	Cc	9316	
	29.	Cc	940	
53844	30.	Cc	665	Bun imobil delimitat prin gard de metal, gard de plasa si tronson neimprejmuit.
	31.	Cc	661	
	32.	Cc	618	
	33.	Cc	617	
	34.	Cc	880	
	35.	Cc	881	
	36.	Cc	875	
	37.	Cc	541	
	38.	Cc	531	
	39.	Cc	575	
	40.	Cc	583	
	41.	Cc	573	
	42.	Cc	597	
	43.	Cc	599	
	44.	Cc	801	
	45.	Cc	704	
	46.	Cc	694	
	47.	Cc	525	
	48.	Cc	521	
	49.	Cc	525	
	50.	Cc	577	
	51.	Cc	626	
	52.	Cc	580	
	53.	Cc	624	
	54.	Cc	1103	
	55.	Cc	1061	
	56.	Cc	1058	
	57.	Cc	748	
	58.	Cc	746	
	59.	Dr	10802	
	60.	Dr	268	
TOTAL	-	-	67228	-

DEZLIPIRE IMOBIL

Ing. AFRASINEI Mircea

Confirm executarea masuratorilor la teren, corectitudinea intocmirii documentatiei cadastrale si corespundenta acestora cu realitatea din teren.

Seria RO-B-F-

Data: 17.07.2026

Inspector,
Confirm introducerea imobilului in baza de date integrata si atribuirea numarului cadastral.

Stampila si semnatura

Data:

**Situația viitoare
(dupa dezlipire)**

Nr. parcela	Nr. parcela	Categorie de folosință	Suprafața (mp)	Suprafața LOT (mp)	Mentiiuni
	1.	Cc	13044		
	2.	Cc	34		
	3.	Cc	304		
	4.	Cc	302		
	5.	Cc	295		
	6.	Cc	292		
	7.	Cc	568		
	8.	Cc	525		
	9.	Cc	531		
	10.	Cc	535		
	11.	Cc	541		
	12.	Cc	522		
	13.	Cc	518		
	14.	Cc	520		
	15.	Cc	532		
	16.	Cc	541		
	17.	Cc	533		
	18.	Cc	540		
	19.	Cc	539		
	20.	Cc	522		
	21.	Cc	524		
	22.	Cc	590		
	23.	Cc	582		
	24.	Cc	594		
	25.	Cc	596		
	26.	Cc	589		
	27.	Cc	600		
	28.	Cc	9122		
	29.	Cc	940		
	30.	Cc	665		
	31.	Cc	661		
	32.	Cc	618		
	33.	Cc	617		
	34.	Cc	880		
	35.	Cc	881		
	36.	Cc	875		
	37.	Cc	541		
	38.	Cc	531		
	39.	Cc	575		
	40.	Cc	583		
	41.	Cc	573		
	42.	Cc	597		
	43.	Cc	599		
	44.	Cc	801		
	45.	Cc	704		
	46.	Cc	694		
	47.	Cc	525		
	48.	Cc	521		
	49.	Cc	525		
	50.	Cc	577		
	51.	Cc	626		
	52.	Cc	580		
	53.	Cc	624		
	54.	Cc	1103		
	55.	Cc	1061		
	56.	Cc	1058		
	57.	Cc	748		
	58.	Cc	746		
	59.	Dr	10802		
	60.	Dr	254		
	1.	Dr	14		
	2.	Cc	194		
TOTAL	-	-	67228	67228	-

LOT1
Bun imobil delimitat prin gard de metal, gard de plasa si tronson neimprejmuit.

LOT2
Teren neimprejmuit. Acces prin parcela 60 Dr.