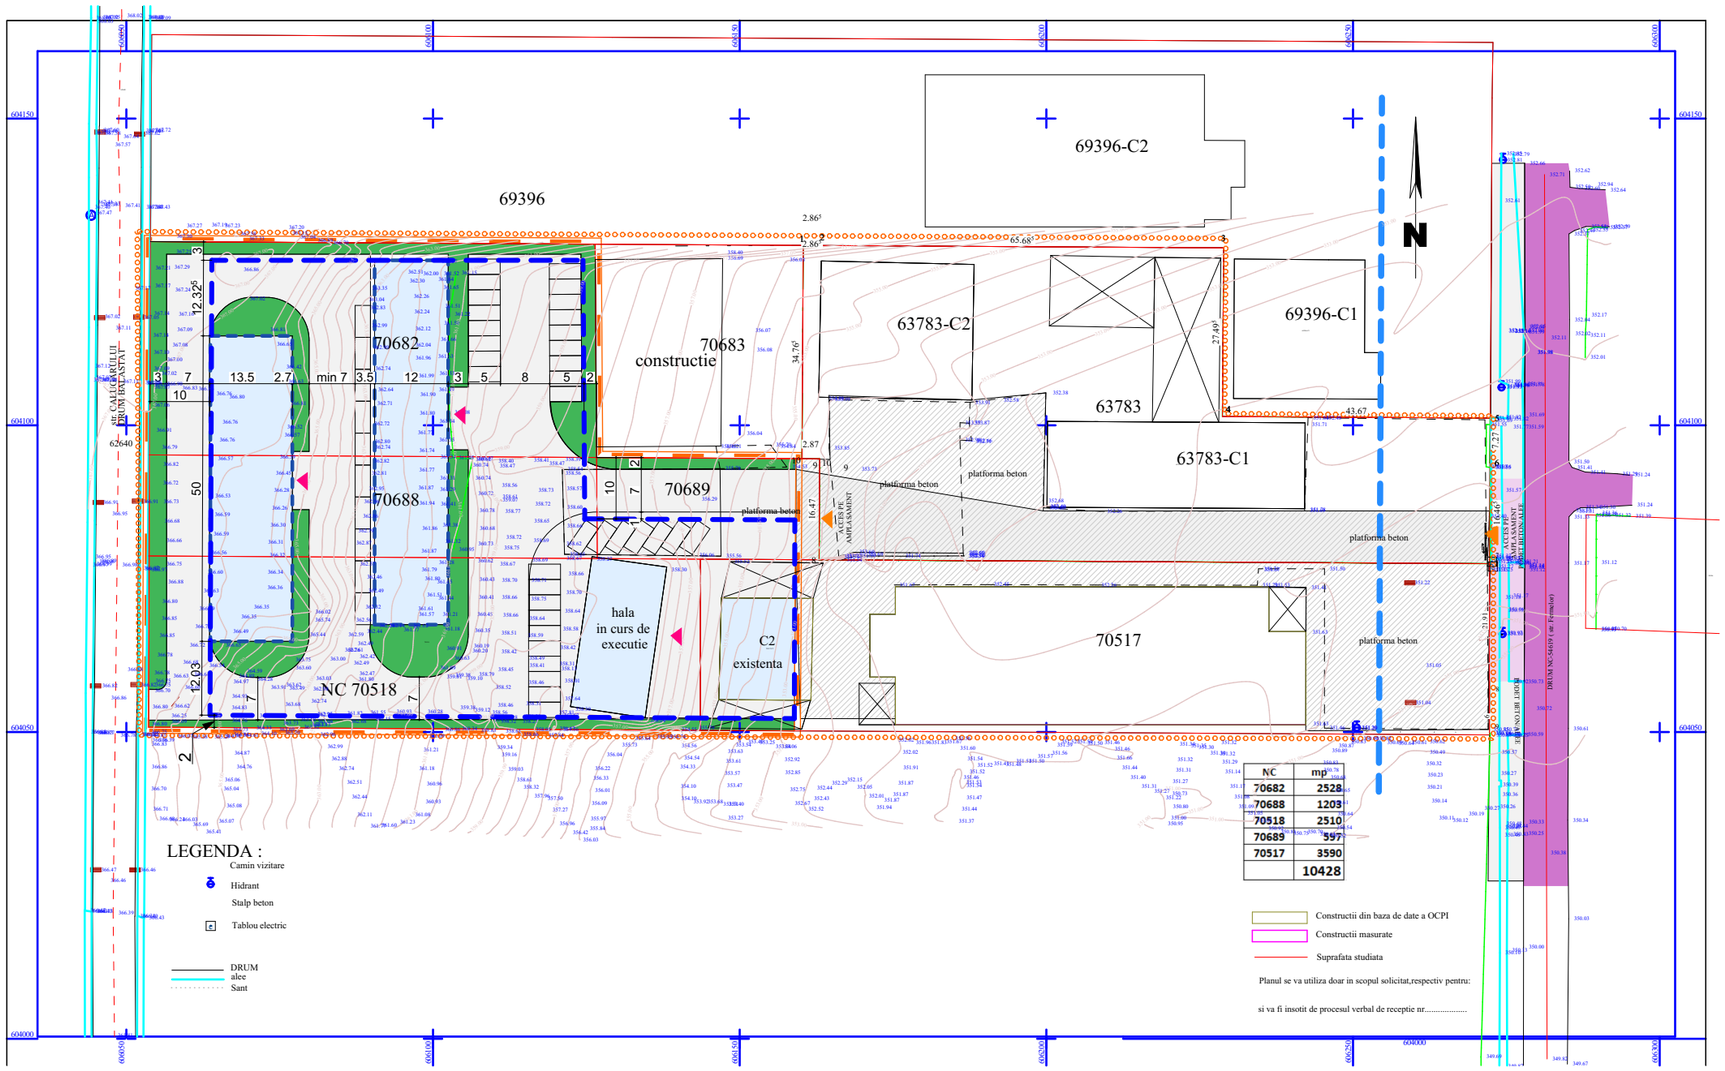


NC	mp
70682	2528
70688	1203
70518	2510
70689	597
70517	3590
	10428

LEGENDĂ:

LIMITE:

- LIMITĂ ZONĂ STUDIATĂ
- LIMITĂ PARCELE STUDIATE
- LIMITĂ CONSTRUCȚII EXISTENTE
- CONSTRUCTIE EXISTENTA
- LIMITĂ ZONĂ REGLEMENTATĂ
- LIMITĂ ALINIAMENT LA STRADA FERMELOR
- LIMITĂ PERIMETRU EDIFICABIL
- LIMITĂ CONSTRUCȚII PROPUSE
- Constructii din baza de date a OCPI

- CIRCULAȚII AUTO EXISTENTE
- CIRCULAȚII AUTO EXISTENTE IN INCINTA / PARCAJE
- CIRCULAȚII AUTO PROPUSE IN INCINTA / PARCAJE
- CONSTRUCTII PROPUSE
- SPATII VERZI PROPUSE
- ACCES EXISTENT PE AMPLASAMENT
- ACCES PROPUS

localizare din satelit:



beneficiar:

S.C. GRIGEMITEX GROUP SRL

mun. Piatra Neamț, jud. Neamț

obiectiv:

- PUZ - Schimbare functionala din L1c in M1b in vederea construirii de hale (sediu firma, depozitare, comert)

amplasament:

NC 70682, 70688, 70518, 70689, 70517 str. Fermelor / str. Calugarului mun. Piatra Neamț, jud. Neamț,

proiectant general :

str. Liliacului nr. 52
Piatra Neamt
J27/1524/2004
RO16911024
610090
arhitect3d@gmail.com
+40722.990.442

SPECIFICATIE	NUME	SEMNATURA	nr. proiect: 665-165/2026
sef proiect	arh. Ionel Ciurea		scara: 1/1000
proiectat	arh. Ionel Ciurea		data: 17/09/2026
desenat	arh. Ionel Ciurea	faza:	OPORTUNITATE
denumirea plansei: Plan de situatie - propunere			nr. plansei: O1

Este interzisa copierea si multiplicarea prezentei documentatii fara aprobarea scrisa a S.C. ARHITECT 3D S.R.L.