


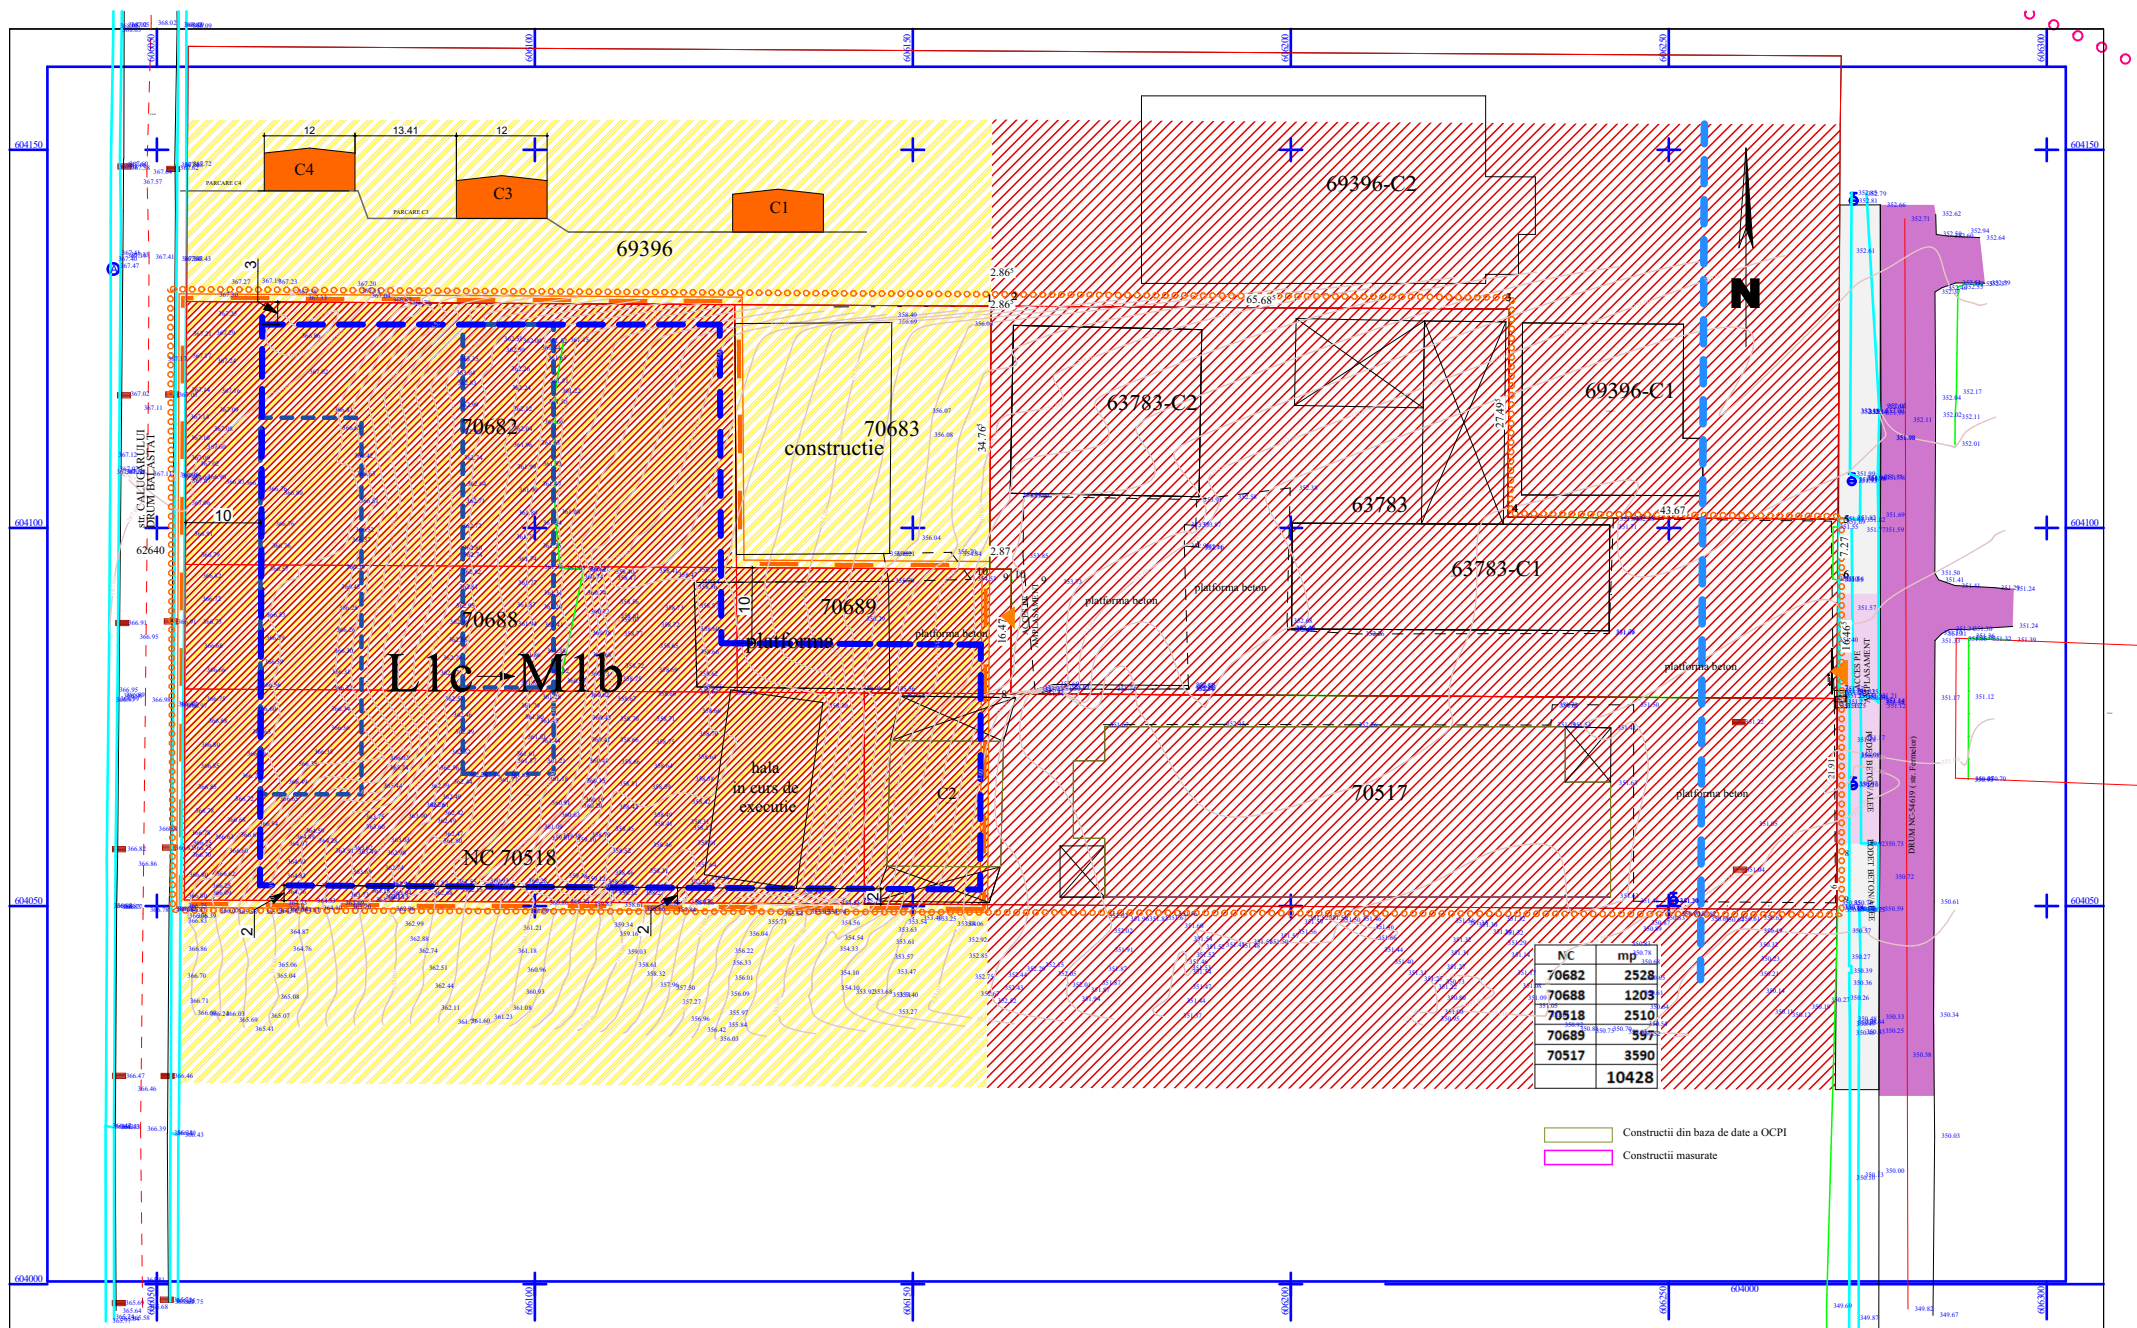

NC	mp
70682	2528
70688	1203
70518	2510
70689	597
70517	3590
	10428

LEGENDĂ:

LIMITE:

	LIMITĂ ZONĂ STUDIATĂ
	LIMITĂ PARCELE STUDIAȚE
	LIMITĂ CONSTRUCȚII EXISTENTE
	CONSTRUCȚIE EXISTENTĂ
	LIMITĂ ZONĂ REGLEMENTATĂ
	LIMITĂ ALINIAMENT LA STRADA FERMELOR
	LIMITĂ PERIMETRU EDIFICABIL
	LIMITĂ CONSTRUCȚII PROPUSE
	Construcții din baza de date a OCPI

ZONIFICARE:

	CIRCULAȚII AUTO EXISTENTE
	L1c - locuințe individuale și colective mici cu maxim P+2 ^{et}
	M1b - subzona mixtă cu clădiri având regim de construire continuu sau discontinuu cu clădiri joase, înălțimi maxime de P+2 ^{et}
	Zona propusă spre schimbare funcțională din L1c în M1b

localizare din satelit:



beneficiar:

S.C. GRIGEMITEX GROUP SRL
mun. Piatra Neamț, jud. Neamț

obiectiv:

- PUZ - Schimbare funcțională din L1c în M1b în vederea construirii de hale (sediu firmă, depozitare, comerț)

amplasament:

NC 70682, 70688, 70518, 70689, 70517 str. Fermelor / str. Calugarului mun. Piatra Neamț, jud. Neamț,

proiectant general :



str. Liliacului nr. 52
Piatra Neamț
J27/1524/2004
RO16911024
610090
arhitect3d@gmail.com
+40722.990.442

SPECIFICATIE	NUME	SEMNAȚURA	nr. proiect: 665-165/2026
sef proiect	arh. Ionel Ciurea		scara: 1/1000
proiectat	arh. Ionel Ciurea		data: 17/09/2026
desenat	arh. Ionel Ciurea	faza:	OPORTUNITATE

denumirea plansei:	nr. plansei:
plan propunere - Reglementari urbanistice	O2

Este interzisă copierea și multiplicarea prezentei documentații
fără aprobarea scrisă a
S.C. ARHITECT 3D S.R.L.