
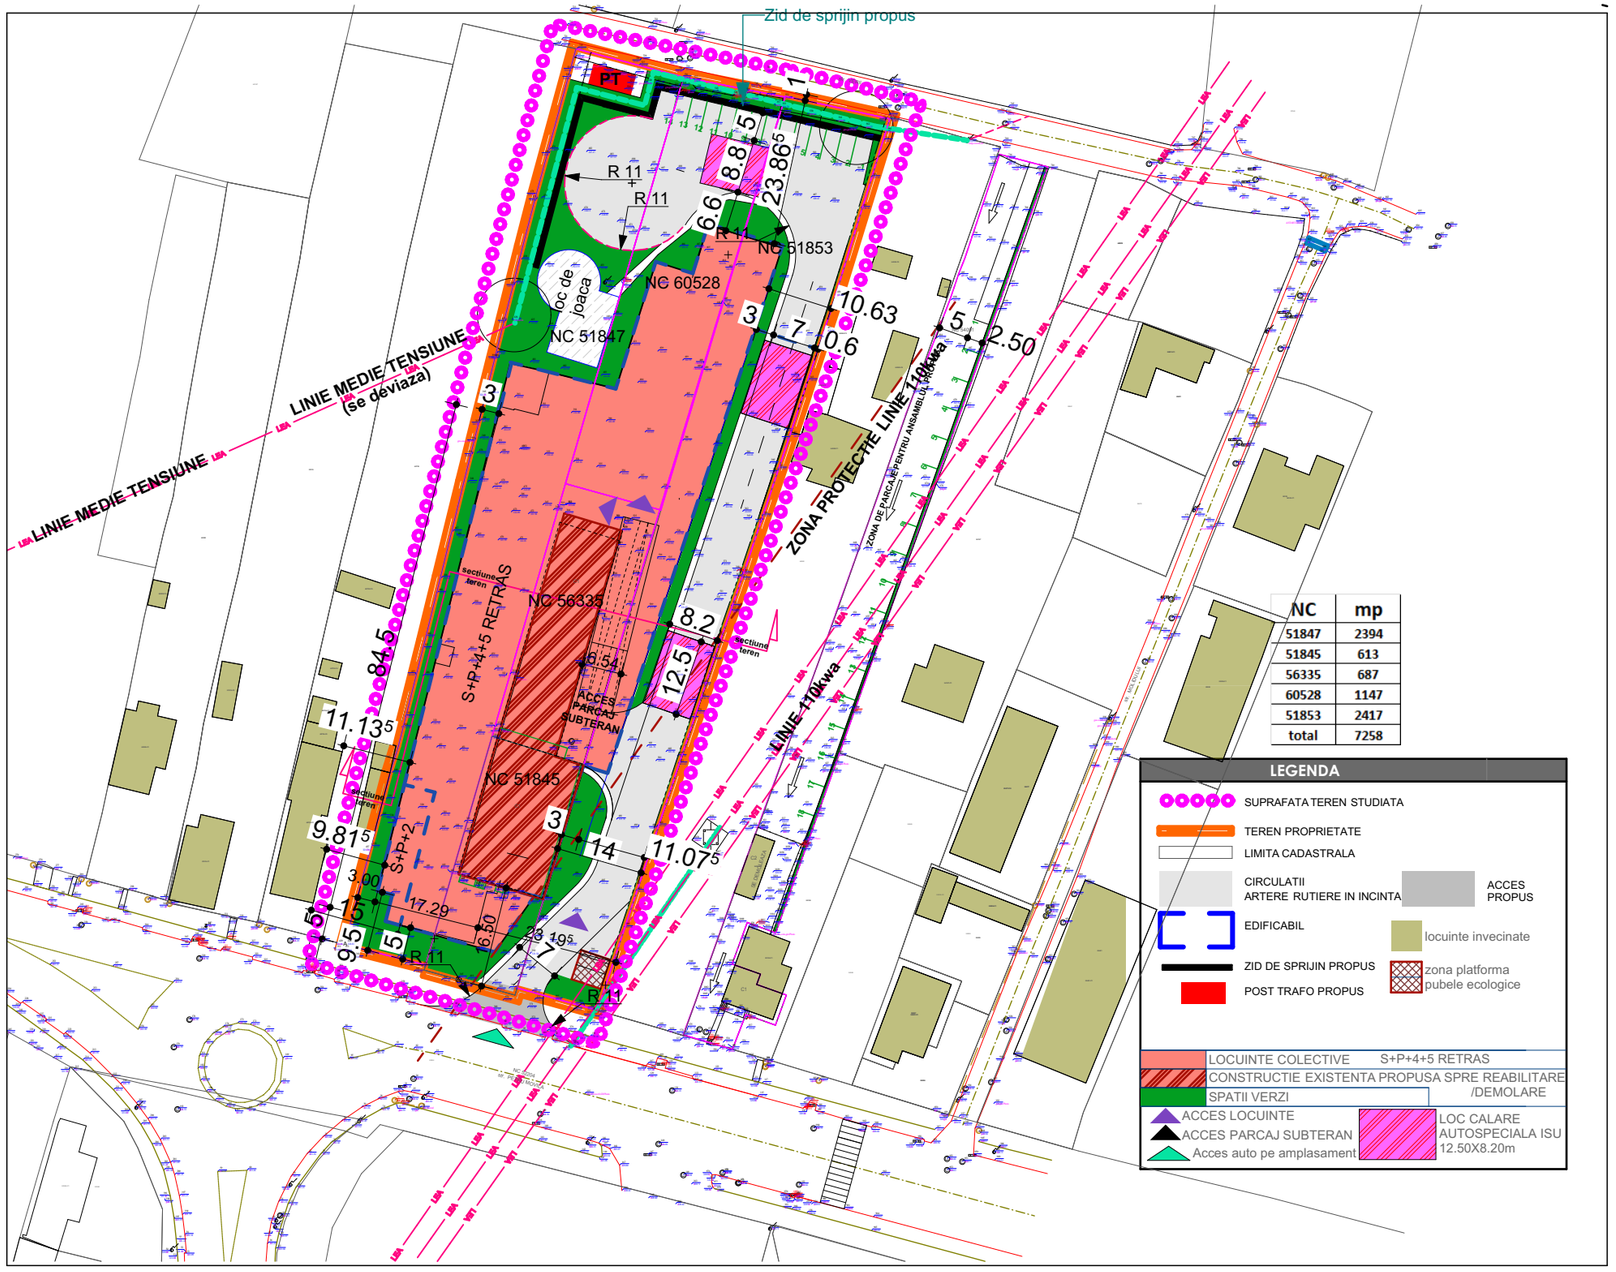


N

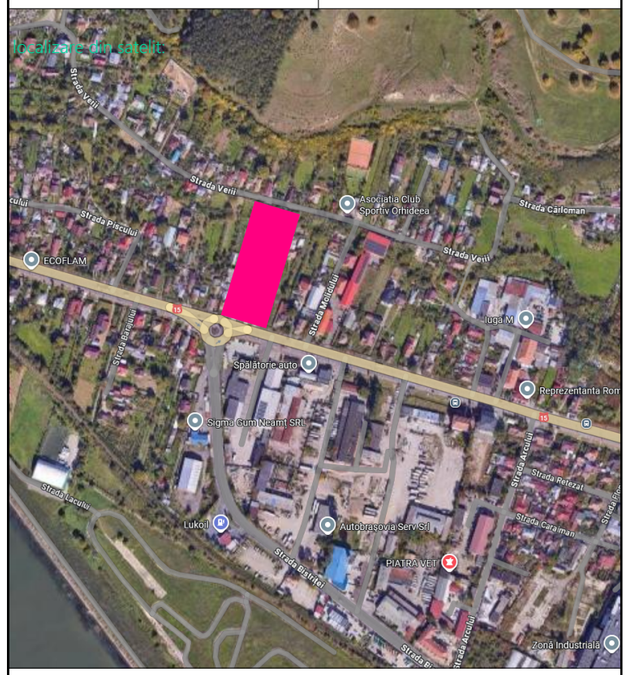

beneficiar:

MATIAT INVESTMENT SRL [redacted] si

[redacted]

mun. Piatra Neamț, jud. Neamț

obiectiv:

- PUZ -

schimbare zona functionala M1b si L1a in M1a pentru construire locuinte colective si functiuni complementare, amenajare acces si parcare, bransamente la utilitati si imprejmuire

amplasament:

NC 51847, 51845, 56335, 60528, 51853 str. Petru Movila nr.52
Mun. Piatra Neamț, jud. Neamț,

proiectant general :

[redacted]
str. Liliacului nr. 52
Piatra Neamt
J27/1524/2004
RO16911024
610090
ciurea@arhitect3d.ro
+40722.990.442

SPECIFICATIE	NUME	SEMNATURA	nr. proiect:
			653-153/2026
sef proiect	arh. Ionel Ciurea		scara: 1/1000
proiectat	arh. Ionel Ciurea	[redacted]	data: 2026
desenat	arh. Ionel Ciurea		faza: P.U.Z.

denumirea plansei: MOBILARE URBANA - CONCEPT

nr. plansei: U.5

Este interzisa copierea si multiplicarea prezentei documentatii fara aprobarea scrisa a S.C. ARHITECT 3D S.R.L.