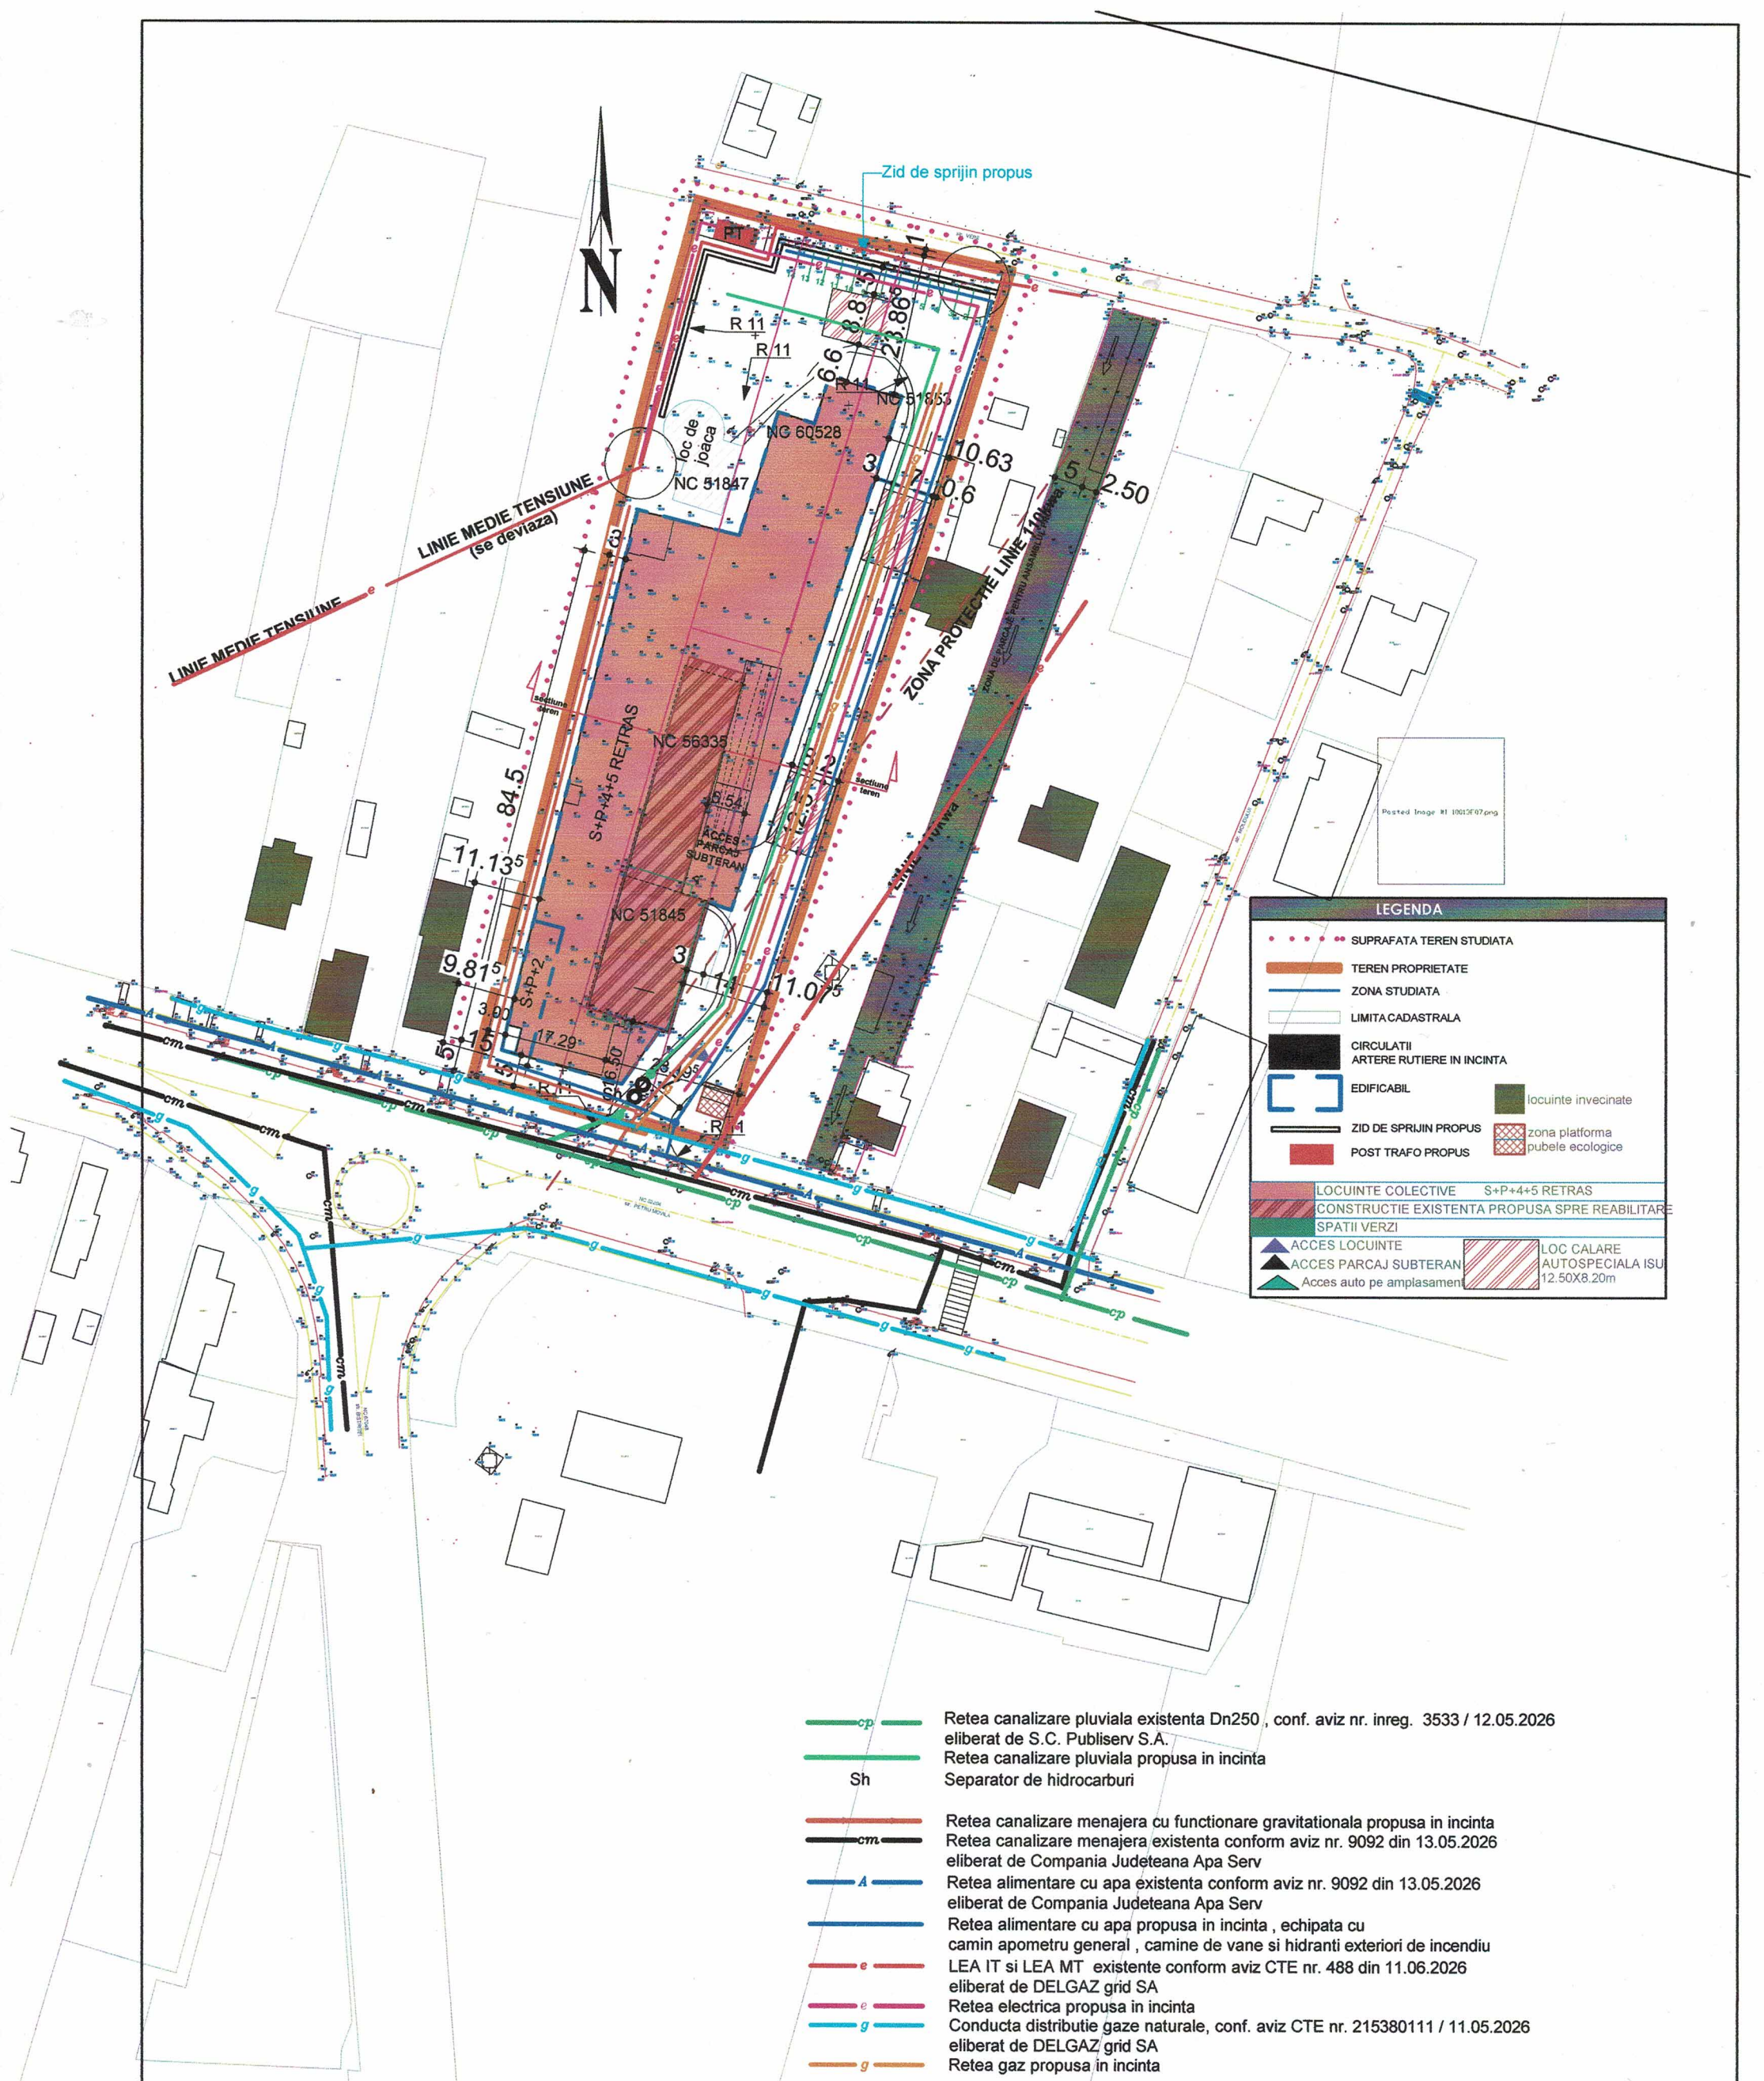


cp — Retea canalizare pluviala existenta Dn250 , conf. aviz nr. inreg. 3533 / 12.05.2026 eliberat de S.C. Publiserv S.A.

Retea canalizare pluviala propusa in incinta

Sh — Separator de hidrocarburi

Retea canalizare menajera cu functionare gravitationala propusa in incinta

cm — Retea canalizare menajera existenta conform aviz nr. 9092 din 13.05.2026 eliberat de Compania Judeteana Apa Serv

A — Retea alimentare cu apa existenta conform aviz nr. 9092 din 13.05.2026 eliberat de Compania Judeteana Apa Serv

Retea alimentare cu apa propusa in incinta , echipata cu camin apometru general , camine de vane si hidranti exteriori de incendiu

e — LEA IT si LEA MT existente conform aviz CTE nr. 488 din 11.06.2026 eliberat de DELGAZ grid SA

e — Retea electrica propusa in incinta

g — Conducta distributie gaze naturale, conf. aviz CTE nr. 215380111 / 11.05.2026 eliberat de DELGAZ grid SA

g — Retea gaz propusa in incinta

Societatea Comerciala GECO PROIECT S.R.L. Piatra Neamt

beneficiar: **MATIAT INVESTMENT SRL,** [redacted]
mun. Piatra Neamț, jud. Neamț

obiectiv:
- PUZ -
schimbare zona functionala M1b si L1a in M1a pentru construire locuinte colective si functiuni complementare, amenajare acces si parcare, bransamente la utilitati si imprejmuire

amplasament:
NC 51847, 51845, 56335, 60528, 51853 str. Petru Movila nr.52
Mun. Piatra Neamț, jud. Neamț

proiectant general:
ARHITECT 3D
str. Liliacului nr. 52
Piatra Neamt
J27/1524/2004
RO16911024
610090
ciurea@arhitect3d.ro
+40722.990.442

proiectant de specialitate:
S.C. GECO PROIECT S.R.L.
RO 18262187, J2006000011273
Str. Burebista, bl. I6, sc. C, ap. 30,
Piatra Neamt
Tel: 0744 / 478 992, 0740 / 222 320

SPECIFICATIE	NUME	SEMNATURA	nr. proiect:
sef proiect	arh. Ionel Ciurea		scara: 1/1000
proiectat	ing. Constantin Galan	[redacted]	data: noi 2026
desenat	arh. Ionel Ciurea		faza: P.U.Z.

denumirea plansei: REGLEMENTARI EDILITARE

nr. plansei: **U6**

Este interzisa copierea si multiplicarea prezentei documentatii fara aprobarea scrisa a S.C. ARHITECT 3D S.R.L.