



# PLAN URBANISTIC ZONAL P.U.Z.

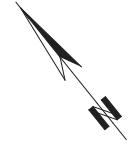

## 2. REGLEMENTARI URBANISTICE

### LEGENDA

- Limita zonei studiate
- Limita terenului beneficiarului
- Zona circulatie carosabila
- Zona circulatie pietonala
- Zona spatii verzi amenajate
- Cladiri care se mentin
- Cladiri care se mentin-proprietatea beneficiarului
- Extindere propusa Ac=52.40 mp
- Regim de inaltime propus
- Aliniament propus
- Accese la cladiri

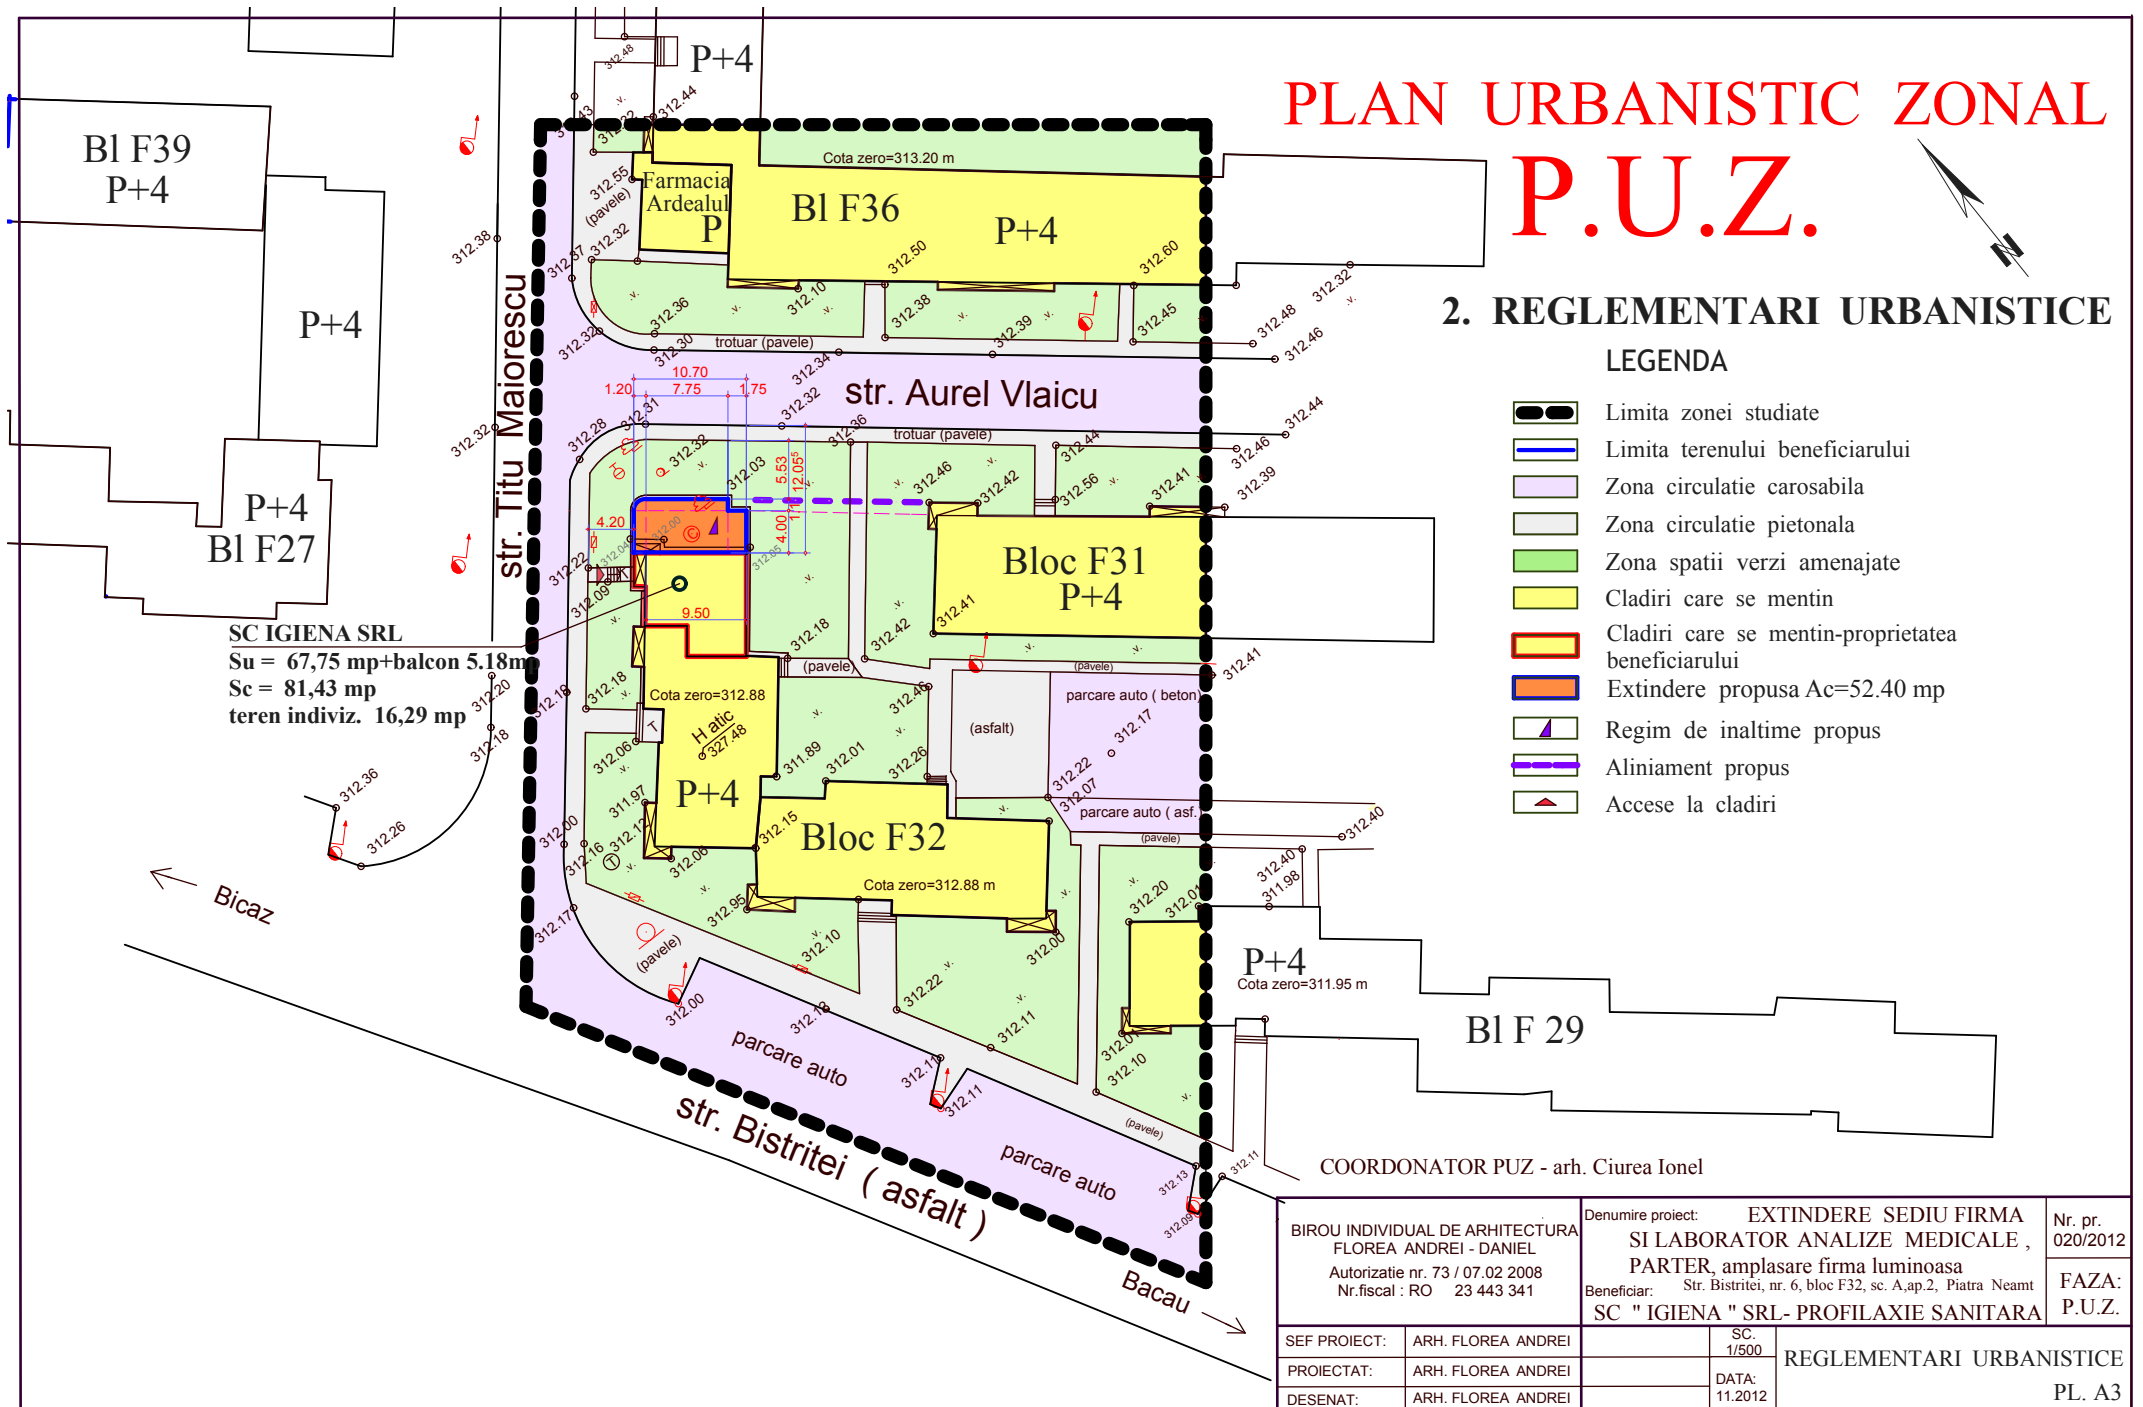

BIROU INDIVIDUAL DE ARHITECTURA  
 FLOREA ANDREI - DANIEL  
 Autorizatie nr. 73 / 07.02 2008  
 Nr.fiscal : RO 23 443 341

Denumire proiect: EXTINDERE SEDIU FIRMA  
 SI LABORATOR ANALIZE MEDICALE ,  
 PARTER, amplasare firma luminoasa  
 Beneficiar: Str. Bistritei, nr. 6, bloc F32, sc. A,ap.2, Piatra Neamt  
 SC " IGIENA " SRL- PROFILAXIE SANITARA

Nr. pr.  
020/2012  
 FAZA:  
P.U.Z.

SEF PROIECT: ARH. FLOREA ANDREI  
 PROIECTAT: ARH. FLOREA ANDREI  
 DESENAT: ARH. FLOREA ANDREI

SC.  
1/500  
 DATA:  
11.2012

REGLEMENTARI URBANISTICE  
 PL. A3