


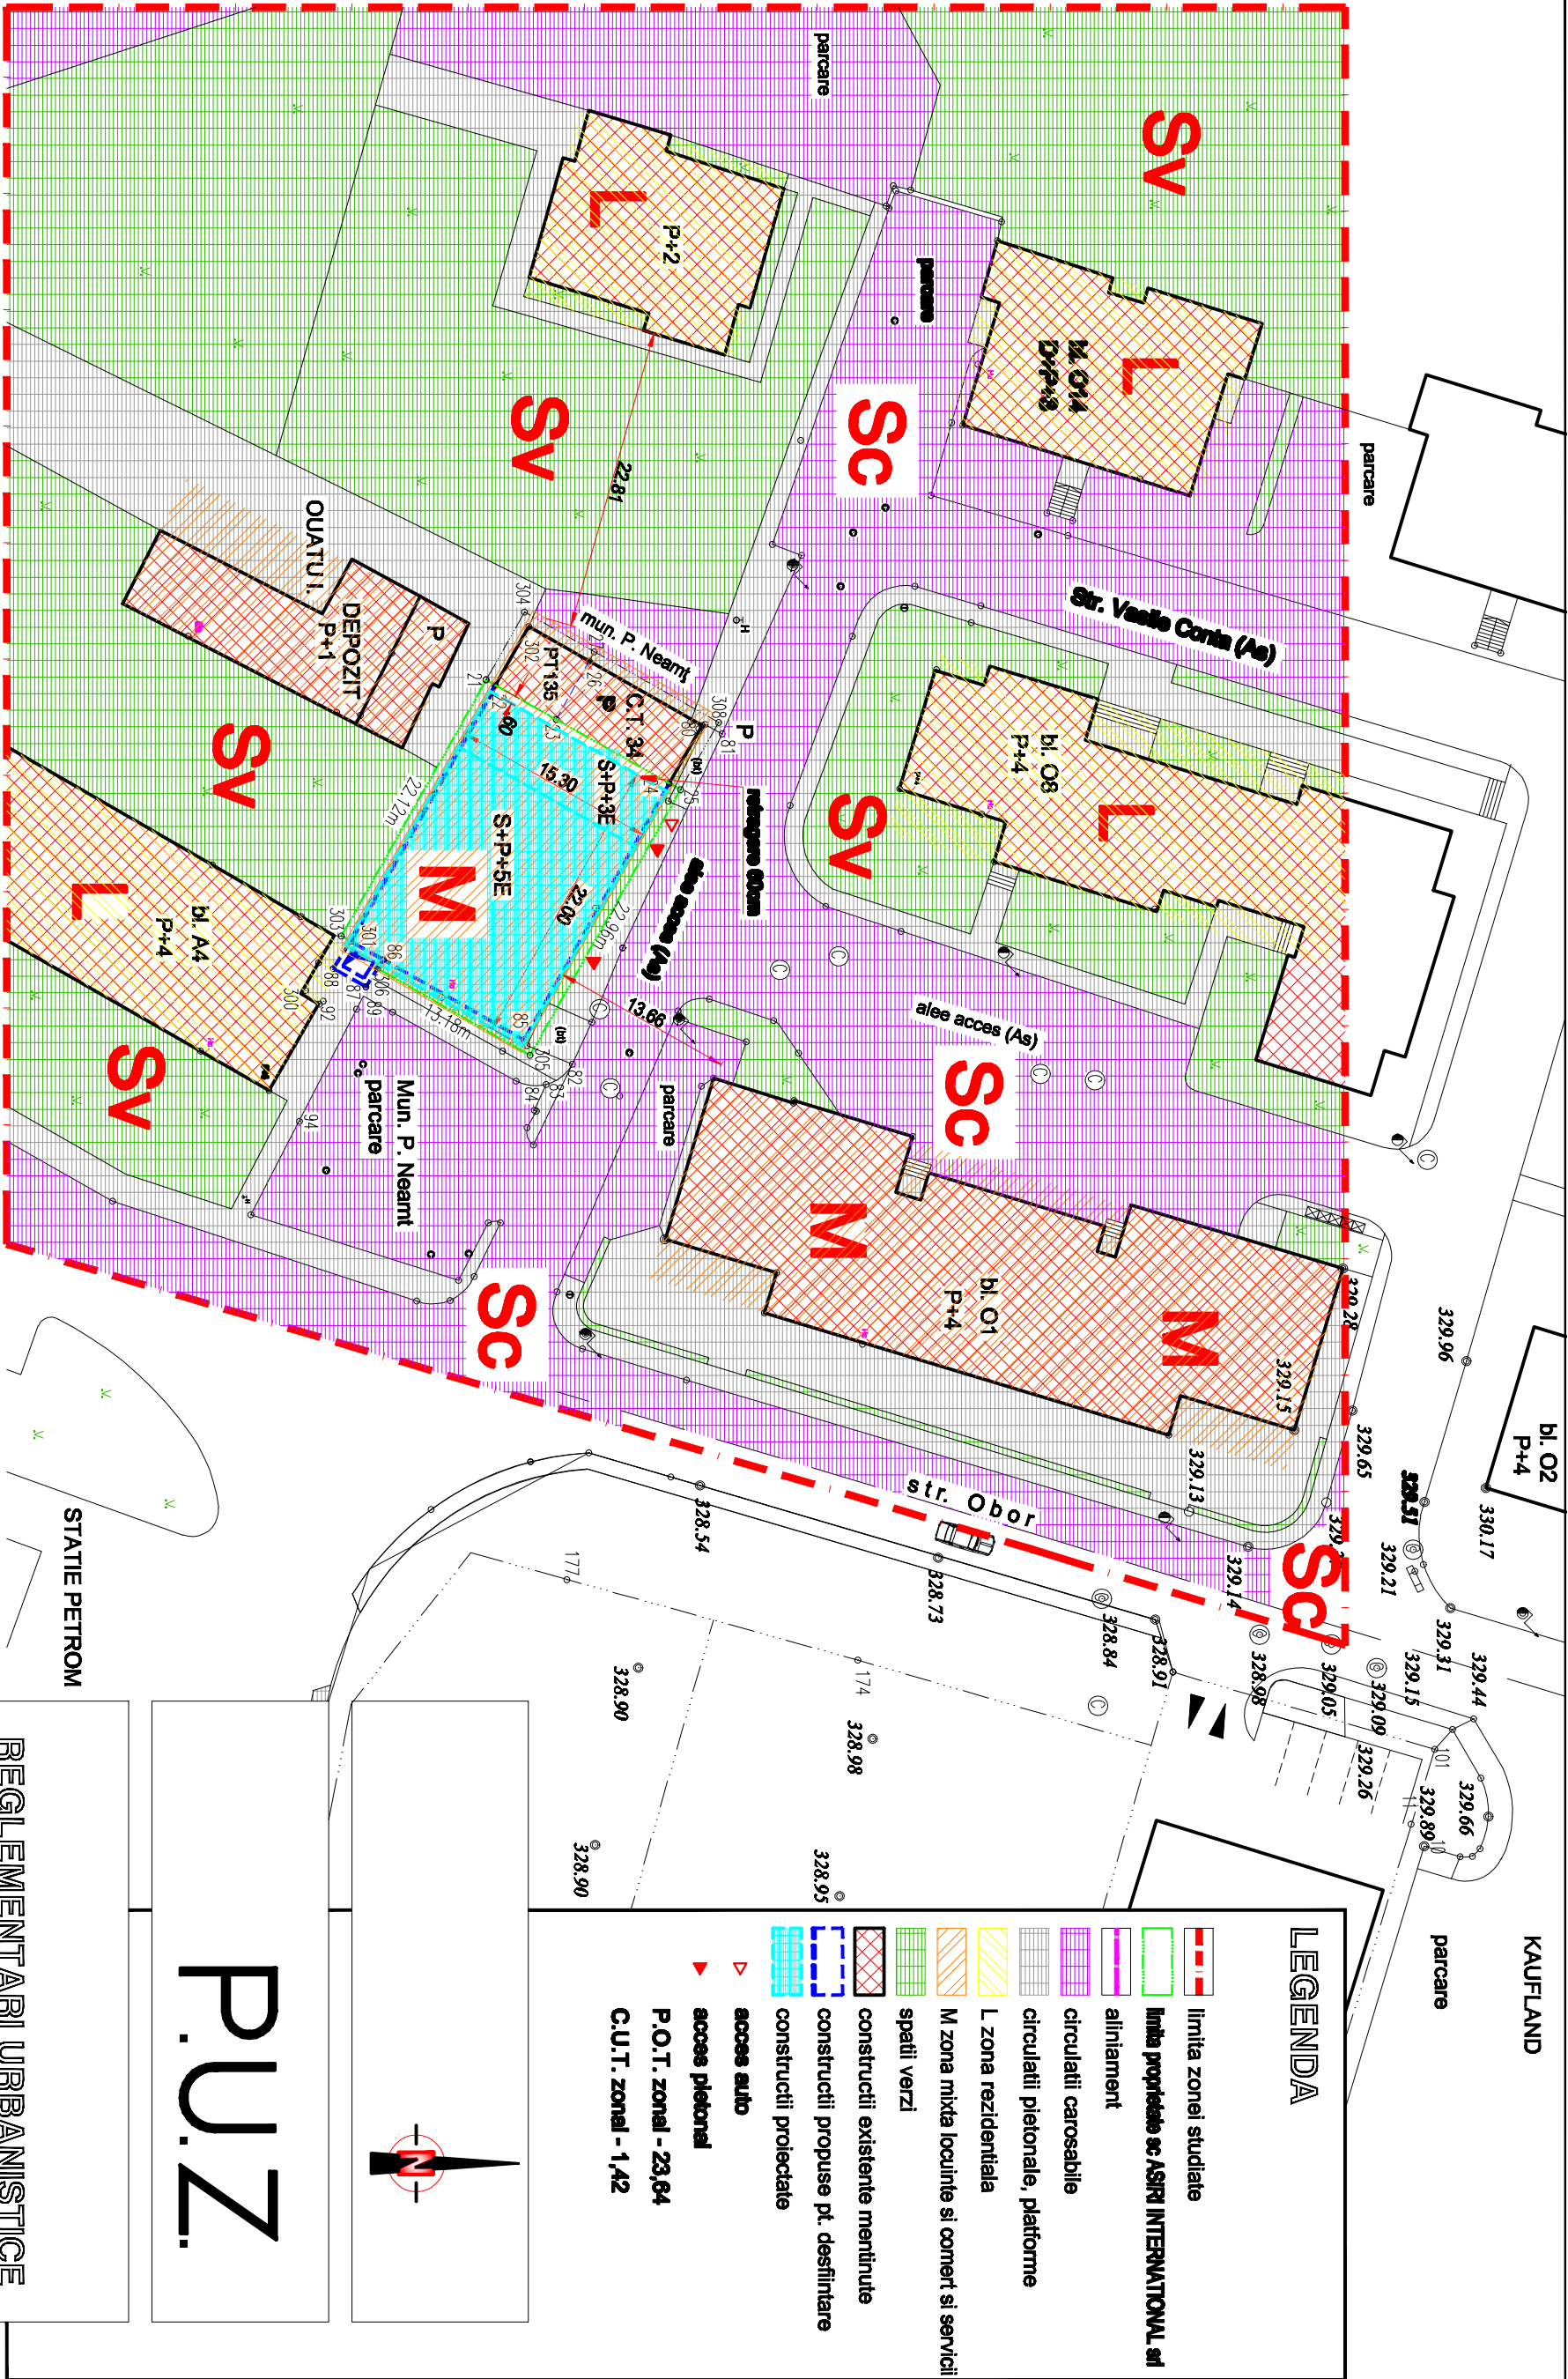

BILANȚ TERITORIAL		
	ha	%
locuințe colective	0,13	11,82
spații comerciale, servicii, birouri	0,13	11,82
circulații carosabile și pietonale	0,48	43,63
spații verzi	0,36	32,73
TOTAL	1,10	100,00

PROIECT PIATRA NEAMȚ, str. DIMITRIE ERNICI nr. 5b tel. 228313, 790495, 0722348659, 0722655967 R.C. J27/1763/2004, C.U.I. 17076267, Arh. fisc. R		S.C. 3C PROIECT S.R.L.		PR. nr. 414-07A/2011 Beneficiar: s.c. ASIRI INTERNATIONAL S.R.L. P. Neamț	
proiectat	arh. Andrei CUBOTARU		desen nr. 2	REGLEMENTARI URBANISTICE	
desenat	arh. Andrei CUBOTARU		10 01 2012		
sef proiect	arh. Andrei CUBOTARU		scara 1/500		
REGLEMENTARI URBANISTICE					P.U.Z.
DEMOLARE PARTIALA C.T. 34 CONSTRUIRE LOCUINTE COLECTIVE SI SP. COMERCIALE str. Obor f.nr., P. Neamț					
Beneficiar: s.c. ASIRI INTERNATIONAL S.R.L. P. Neamț					
P.U.Z.					pl. nr. A3