
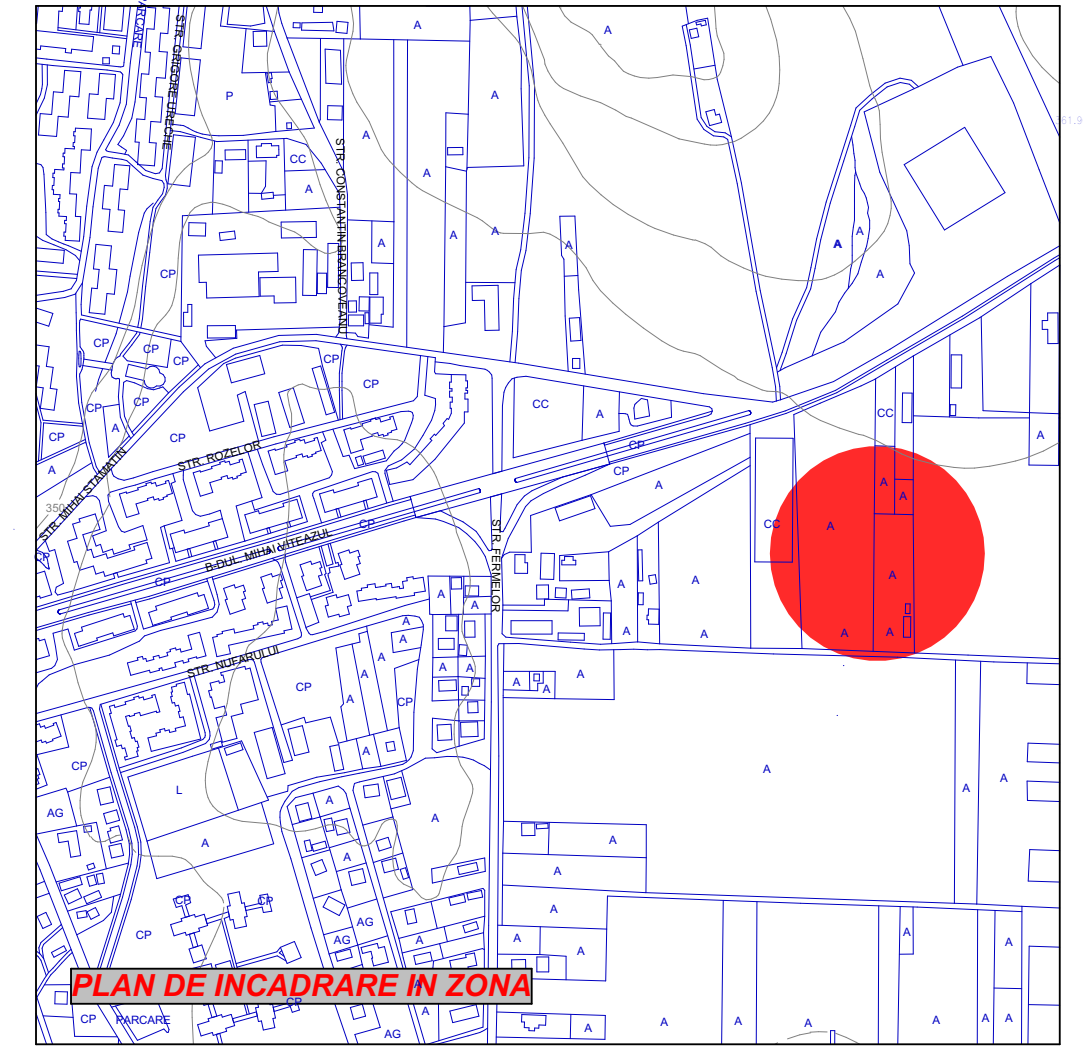


PLAN DE SITUATIE

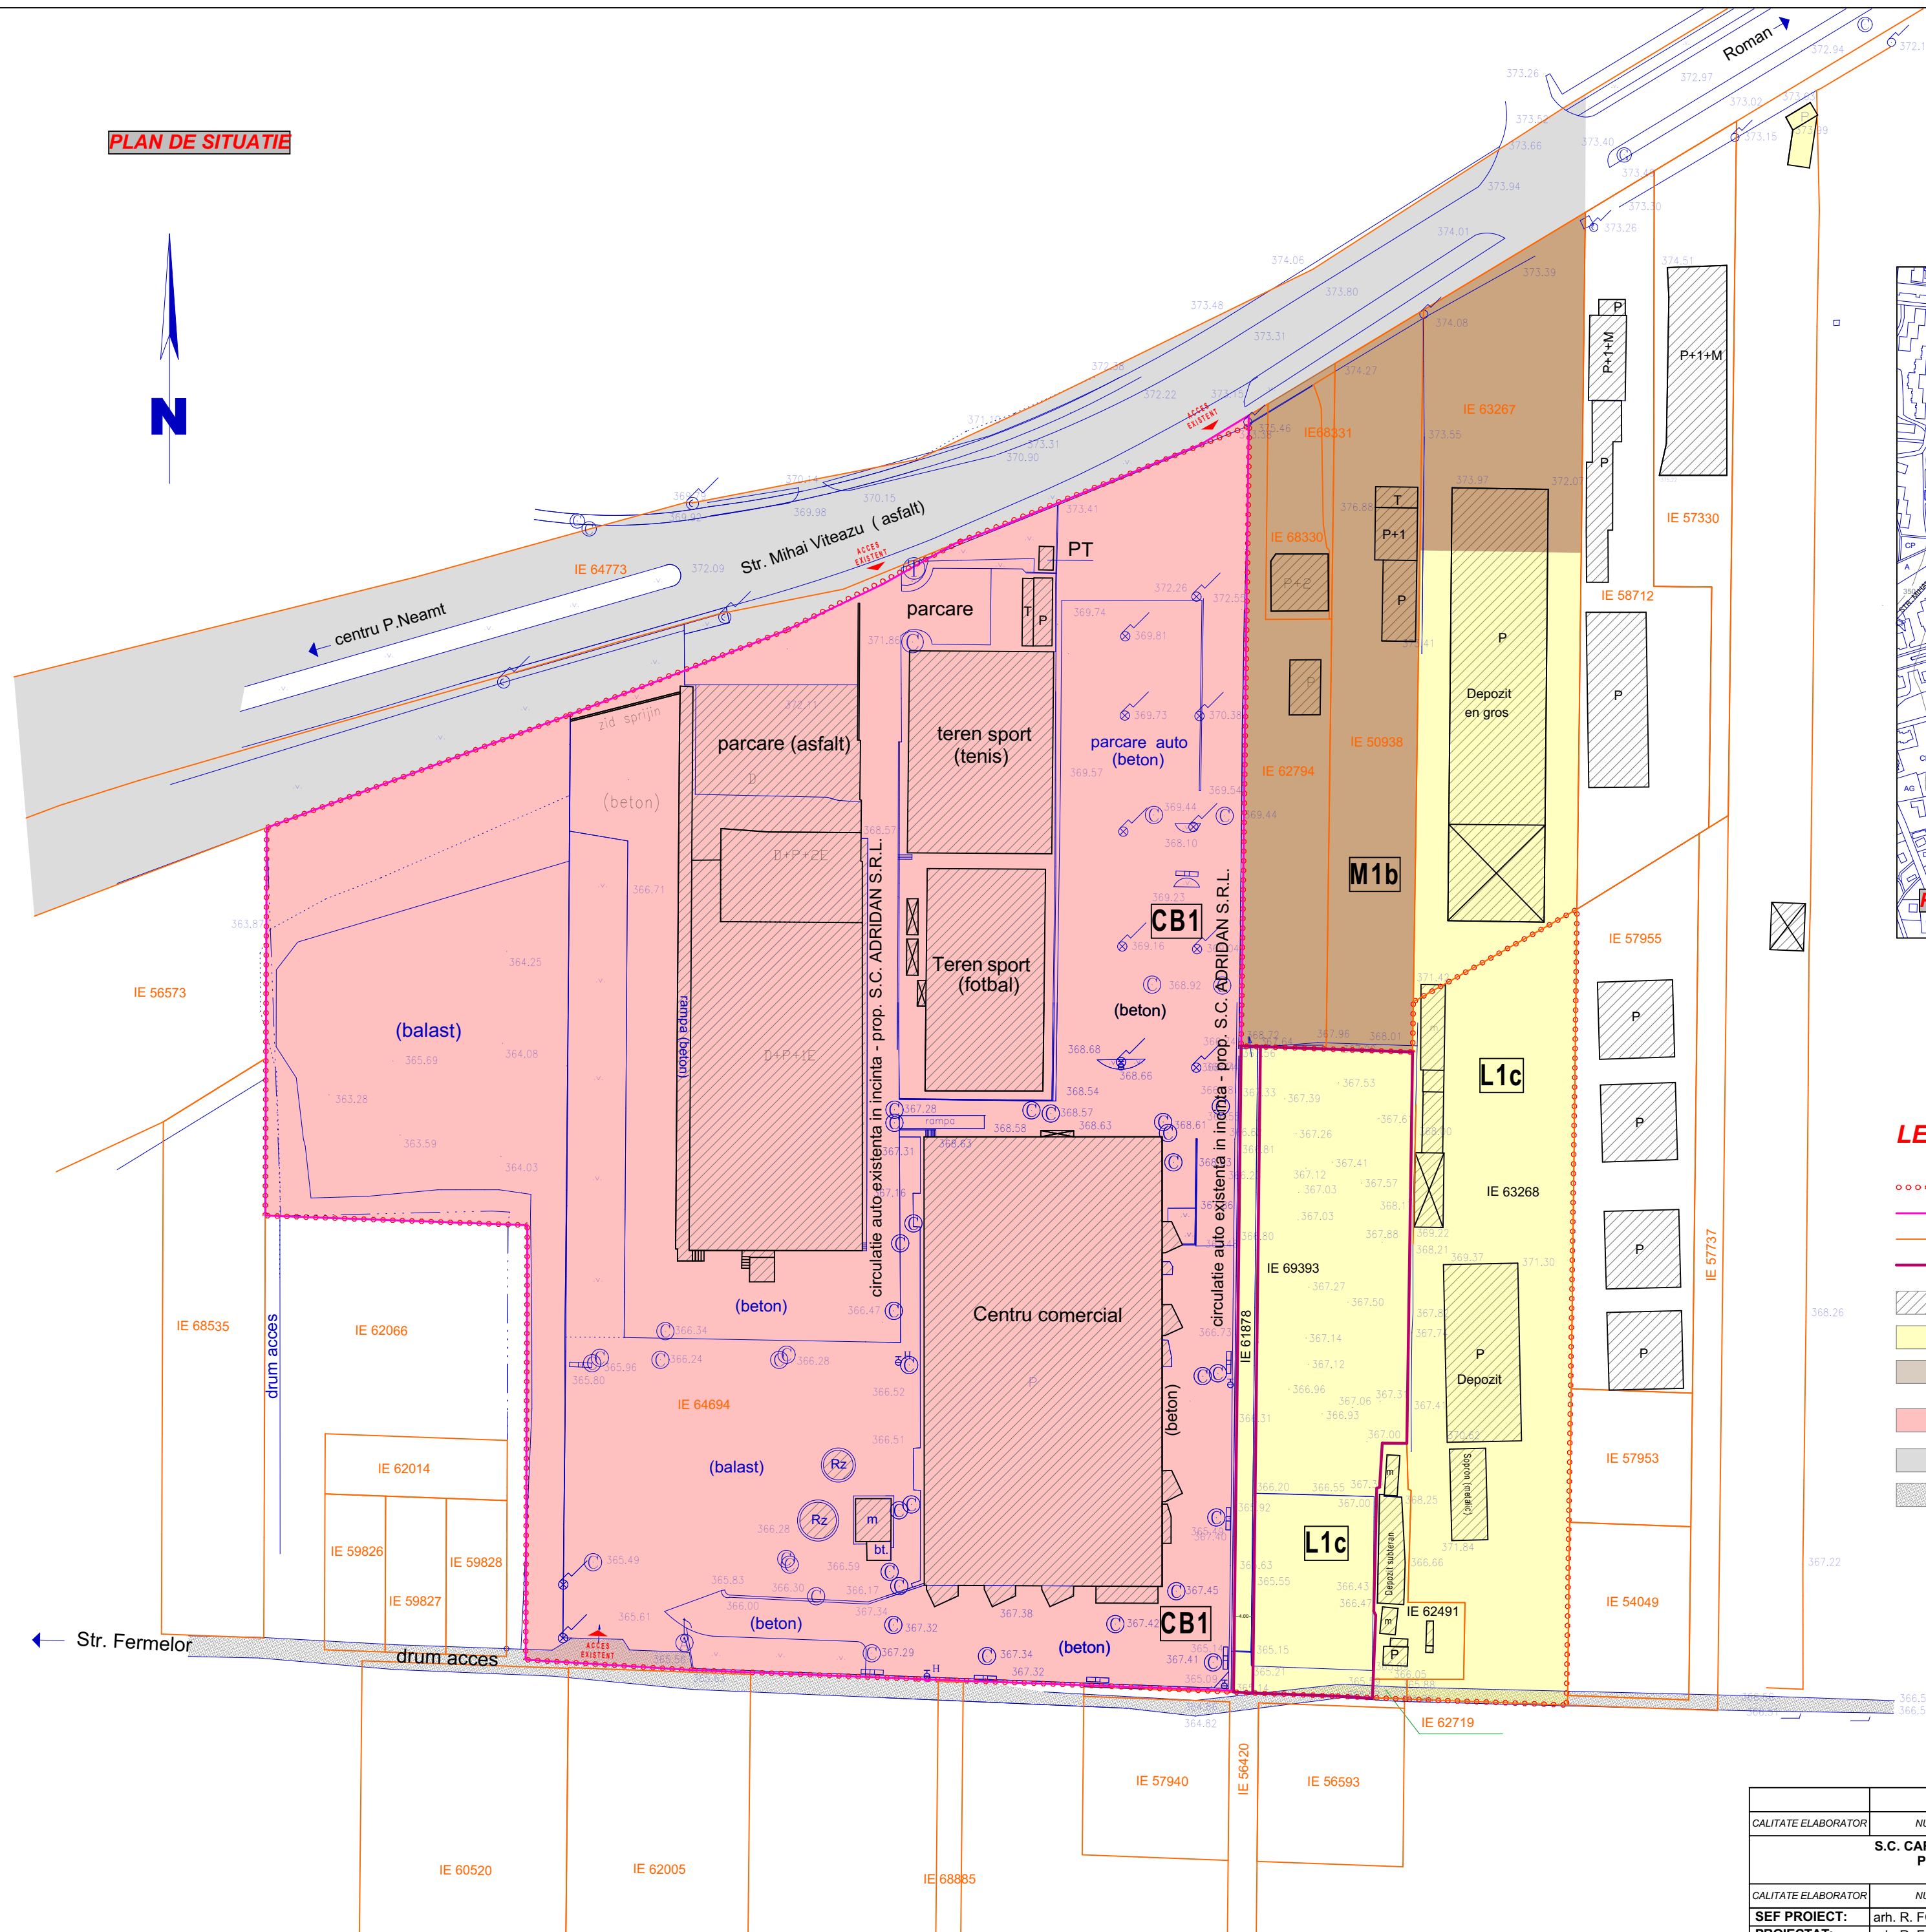

LEGENDA:

- ◊◊◊◊ - LIMITA ZONA STUDIATA
- — — — — LIMITA PROPRIETATI S.C. ADRIDAN S.R.L.
- — — — — LIMITA PROPRIETATI INVECINATE CONFORM DOCUMENTATII CADASTRALE
- — — — — LIMITA LOTURI CE AU GENERAT P.U.Z.
- ▨ - CONSTRUCTII EXISTENTE
- - SUBZONA L1c - LOCUINTE INDIVIDUALE SI COLECTIVE CU MAX. P+2E SITUATE IN NOILE EXTINDERI ALE INTRAVILANULUI
- - SUBZONA M1b - SUBZONA MIXTA INSTITUTII, SERVICII SI ECHIPAMENTE PUBLICE, SERVICII DE INTERES GENERAL, ACTIVITATI PRODUCTIVE MICI NEPOLUANTE, COMERT SI LOCUINTE CU CLADIRI AVAND REGIM DE CONSTRUIRE CONTINUU SAU DISCONTINUU
- - CB1 - SUBZONA SERVICIILOR PUBLICE DISPERSATE IN AFARA ZONELOR PROTEJATE
- - T1 - SUBZONA TRANSPORTURILOR RUTIERE
- - DRUM DE EXPLOATARE EXISTENT

CALITATE ELABORATOR	NUME	SEMNAURA	CERINTA DE CALITATE	REFERAT/EXPERTIZA NR./ DATA:
S.C. CARO SERV COM S.R.L. PIATRA NEAMT J27/1904/92				
Beneficiar: S.C. ADRIDAN S.R.L.				Nr. pr. 009/2023
Den. proiect: Elaborare P.U.Z. pentru schimbare functionala din L1c in M1b in vederea construirii de hale comerciale cu depozitare mic gros Amplasament, punct "Livada Frasinel", mun. Piatra Neamt, jud. Neamt				Faza P.U.Z.
SEF PROIECT:	arh. R. FODOR		SCARA 1/1000	SITUATIA EXISTENTA
PROIECTAT:	arh. R. FODOR		DATA 08.2023	
DESENAT:	arh. R. FODOR			
DIR. SOC:	arh. R. FODOR			
				U1