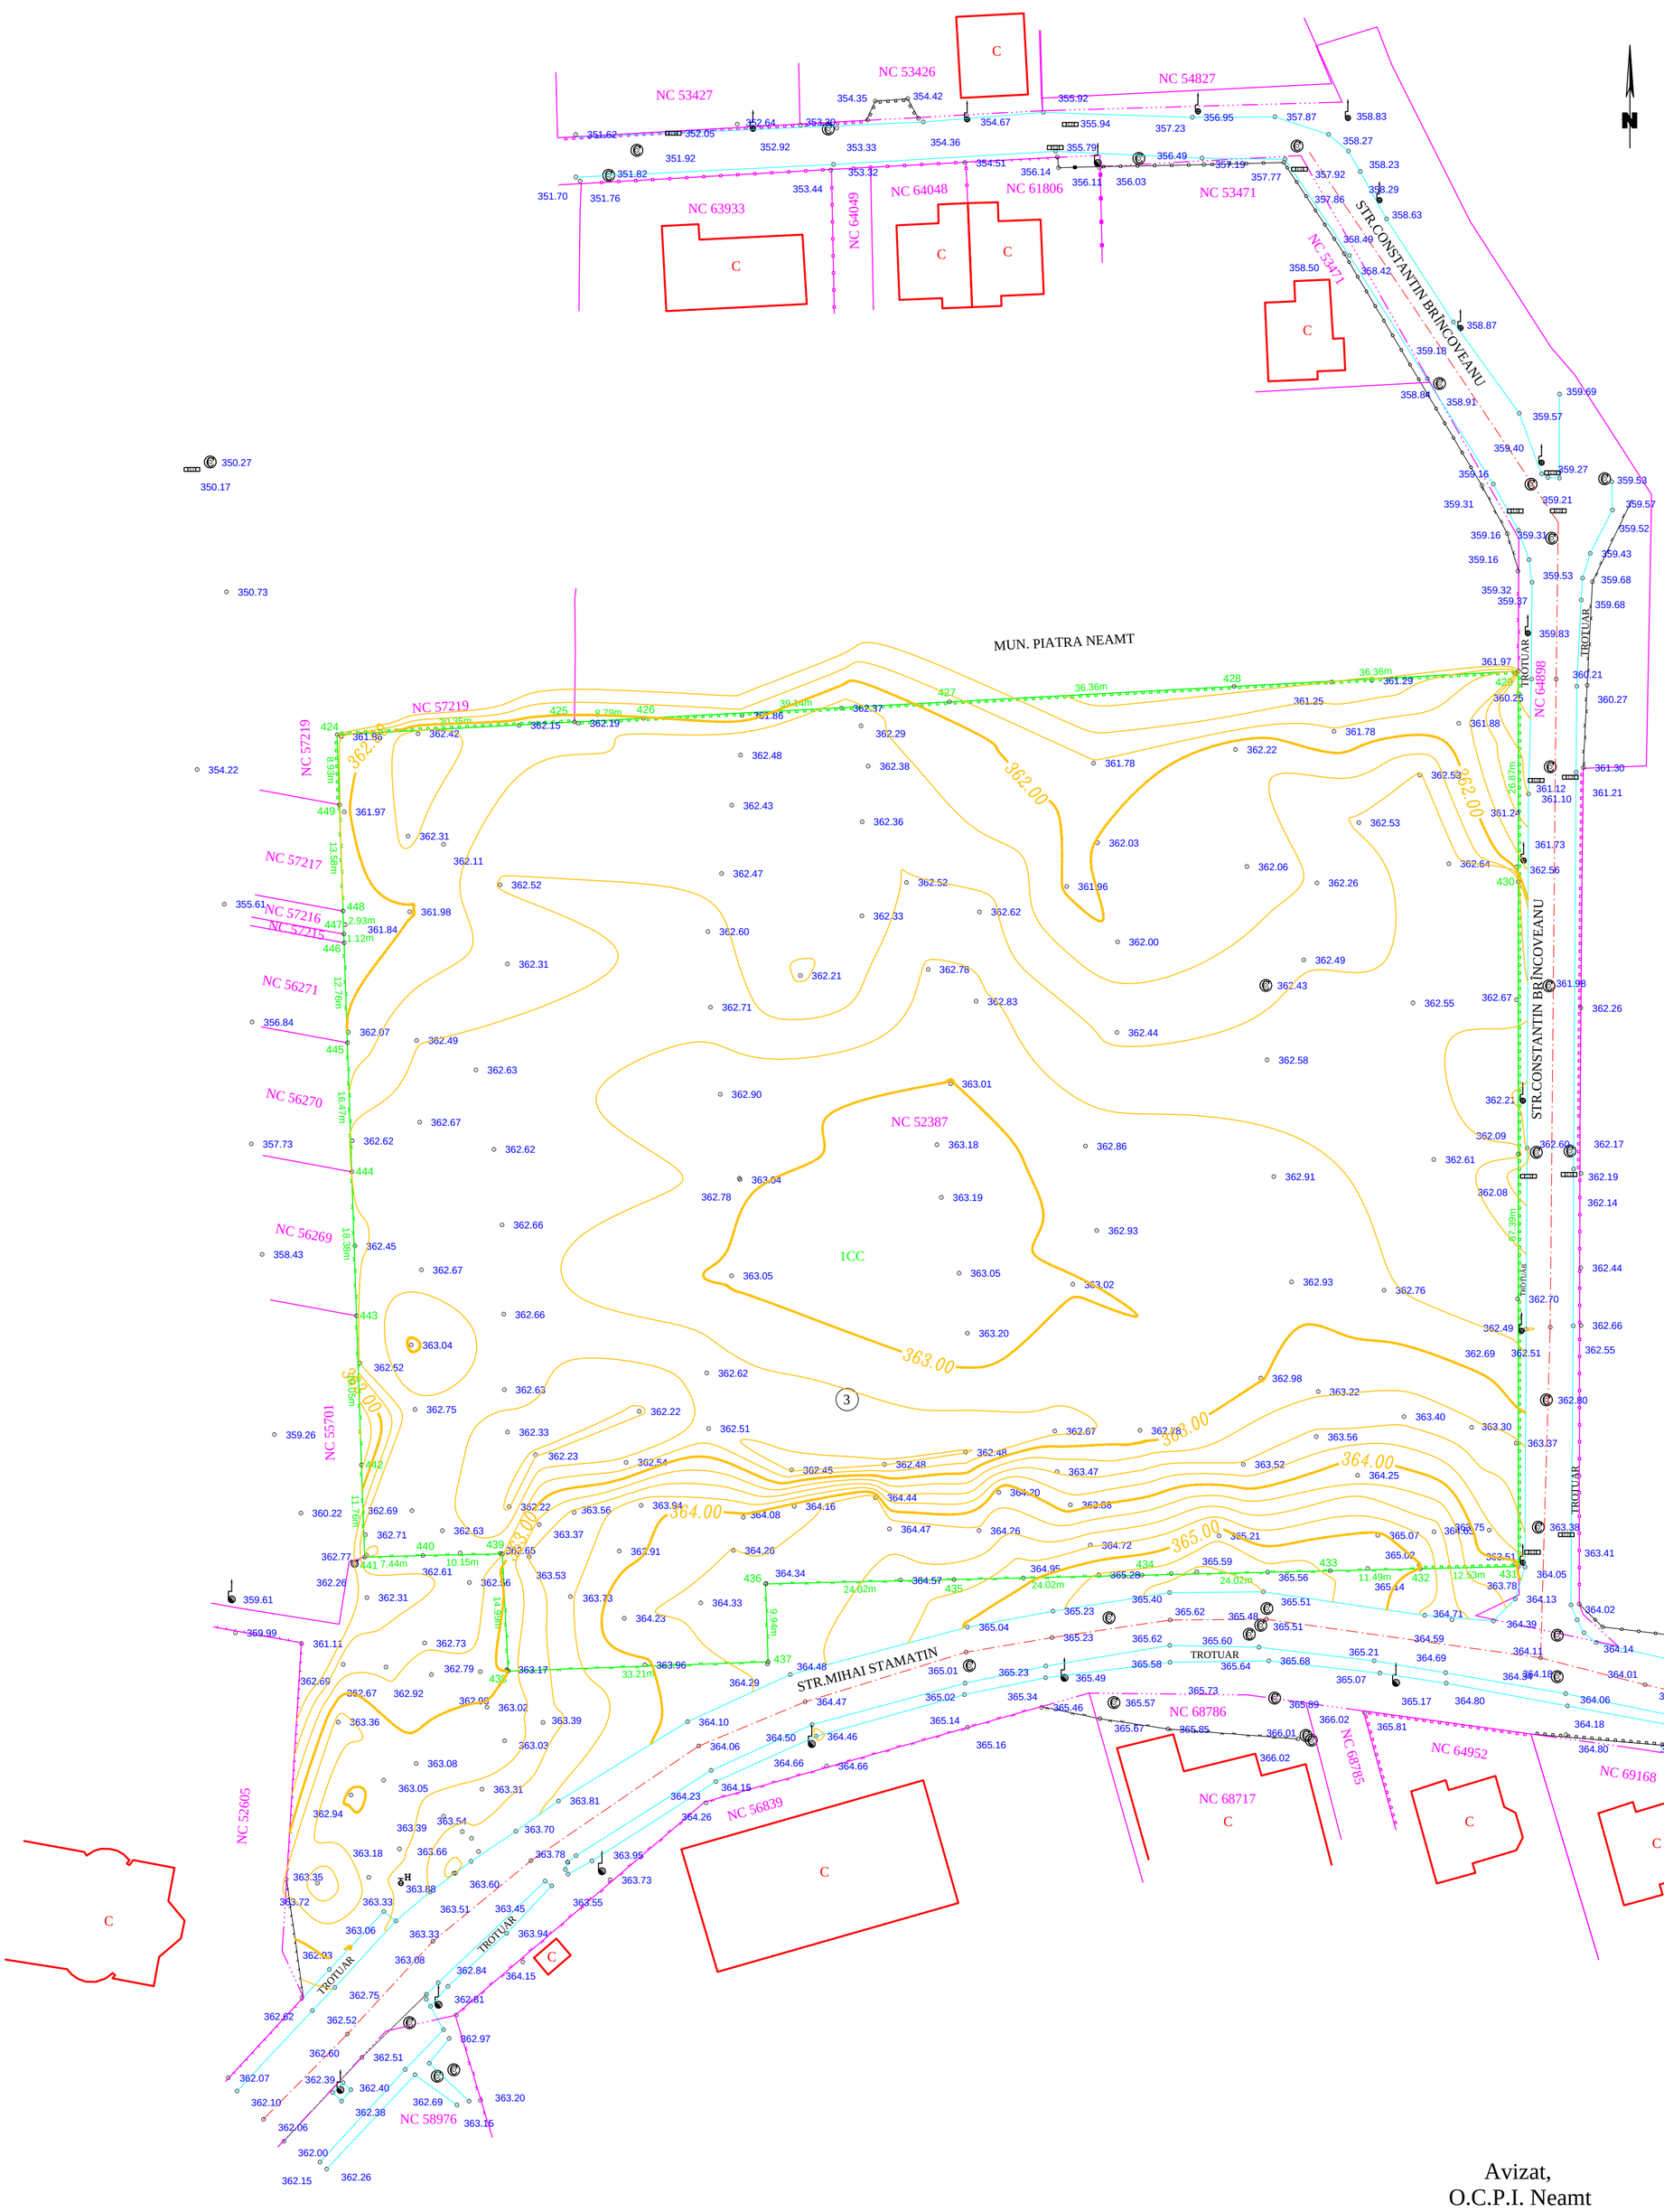

Avizat,
O.C.P.I. Neamt

Semnat digital
de Manole
Dascalu

Prezentul document receptionat este valabil
insotit de procesul verbal de receptie

nr.1715/2023-63503/31.10.2023 .....

LEGENDA:

NC 52387 - Numar cadastral
- Limita proprietate imobil aflat in baza de date a OCPI
- Suprafata studiata = 16932 mp (NC 52387)
- Constructii proprietati vecine
- Margine strada
- Ax strada
- Gard beton
- Gard metal
- Gard plasa
- Gard lemn
- Limita conventionala
- Stalp beton
- Stalp lemn
- Lampadar
- Canal
- Hidrant
- Gager
363.88 - Cota teren
- Curbe de nivel
(echidistanta: 0,25 m)

Ing. Daniel CHIRA	Email: topo_dany_co@yahoo.com	Beneficiar: SC EUROFIDEX CAPITAL SRL Amplasament: intravilan Piatra-Neamt, str. Mihai Stamatin, nr. 3, mun. Piatra-Neamt, judetul Neamt Suprafata studiata: NC 52387: 16932 mp	

EXECUTANT	Numele	Semnatura si stampila	Scara: 1:500	PLAN TOPOGRAFIC In scopul: *** Elaborare PUZ pentru, construire locuințe colective și funcțiuni complementare, amenajare acces și parcare, branșamente la utilități, împrejmuire și schimbare parțială subzonă funcțională din M1a in M1b*** Sistem de proiectie: Stereografic 1970 Sistem de referinta: Marea Neagra 1975 Echidistanta: 0.25 m	Nr. pl. 1
	Ing. Daniel CHIRA Certificat de autorizare Seria RO-NT-F, Nr. 0059	Digitally signed by CHIRA DANIEL	Data: 10.03.2023		