


PUD ALEEA ULMILOR NR. 30, NC 55166, PIATRA NEAMT, NEAMT

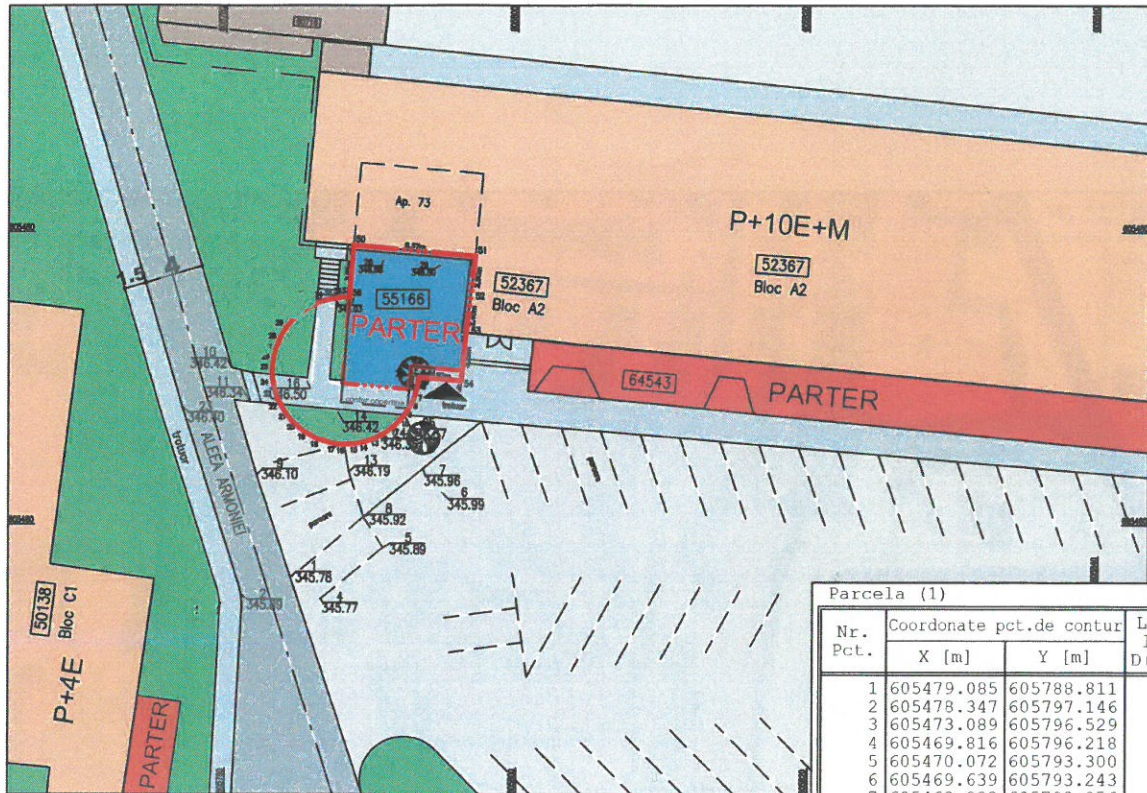

Sistem Stereografic 1970
Sistem de referinta Marea Neagra 1975

Parcela (1)

Nr. Pct.	Coordonate pct.de contur		Lungimi laturi D(i,i+1)
	X [m]	Y [m]	
1	605479.085	605788.811	8.37
2	605478.347	605797.146	5.29
3	605473.089	605796.529	3.29
4	605469.816	605796.218	2.93
5	605470.072	605793.300	0.44
6	605469.639	605793.243	0.76
7	605468.903	605793.056	0.56
8	605468.384	605792.848	0.66
9	605467.806	605792.531	0.66
10	605467.271	605792.138	0.79
11	605466.708	605791.584	0.71
12	605466.282	605791.017	0.68
13	605465.950	605790.418	0.82
14	605465.665	605789.652	0.70
15	605465.521	605789.962	0.93
16	605465.481	605788.030	0.64
17	605465.554	605787.393	1.20
18	605465.906	605786.245	1.02
19	605466.408	605785.361	1.01
20	605467.077	605784.598	0.91
21	605467.800	605784.038	0.82
22	605468.529	605783.652	0.84
23	605469.324	605783.388	0.69
24	605470.004	605783.271	0.68
25	605470.685	605783.248	0.70
26	605471.385	605783.322	0.64
27	605472.011	605783.474	0.83
28	605472.785	605783.787	0.77
29	605473.446	605784.188	0.71
30	605473.990	605784.639	0.65
31	605474.429	605785.116	0.76
32	605474.861	605785.741	0.55
33	605475.111	605786.228	0.48
34	605475.285	605786.674	0.52
35	605475.425	605787.171	0.85
36	605475.542	605788.017	0.52
37	605475.542	605788.541	3.55

S(1)=129.20mp P=46.96m

LEGENDA:

- LIMITA TEREN CE A GENERAT PUD
- EDIFICABIL PROPUS
- CONTUR COPERTINA
- LOCUINTE COLECTIVE
- ANEXE / DEPOZIT
- SERVICII / COMERT
- CIRCULATII CAROSABILE
- CIRCULATII PIETONALE (TROTUAR)
- PLATFORMA BETONATA/PARCARE
- SPATII VERZI
- ACCES

INDICI DE OCUPARE A TERENULUI

Steren = 129.00 mp
 POTpropus = 60%
 CUTpropus = 0.6
 Rh propus = PARTER
 Hmax = 6.00m




BILANT SUPRAFETE

	m ²	%	
Arie construita	77	60	
Arie desfasurata	77	-	0.6
Arie teren	129	100	
Arie spatii verzi	26	20	
Arie circulatii	26	20	

s.c. TERRARCH s.r.l.

J27/986/2005 - CUI 17707023

Beneficiar: Biblioteca Judeteana "G. T. KIRILEANU" Neamt / Judetul Neamt

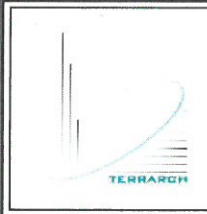


Proiect nr.
07/2023
Faza
P.U.D.
Data:
12.2023


Titlu proiect:
1. Schimbare destinatie apartament in filiala biblioteca;
2. Elaborare P.U.D. pentru extindere, modernizare filiala "Dumitru Almas" Darmanesti a Bibliotecii Judetene "G. T. KIRILEANU" Neamt




Proiectat: arh. Emanuel Corfu	Aleea Ulmilor nr. 30, NC 55166, Piatra Neamt	Scara	Nr. plansa
Desenat: arh. Emanuel Corfu	Titlu plansa:	1/500	U 05
Verificat: arh. Emanuel Corfu	REGLEMENTARI URBANISTICE		

PUD ALEEA ULMILOR NR. 30, NC 55166, PIATRA NEAMT, NEAMT

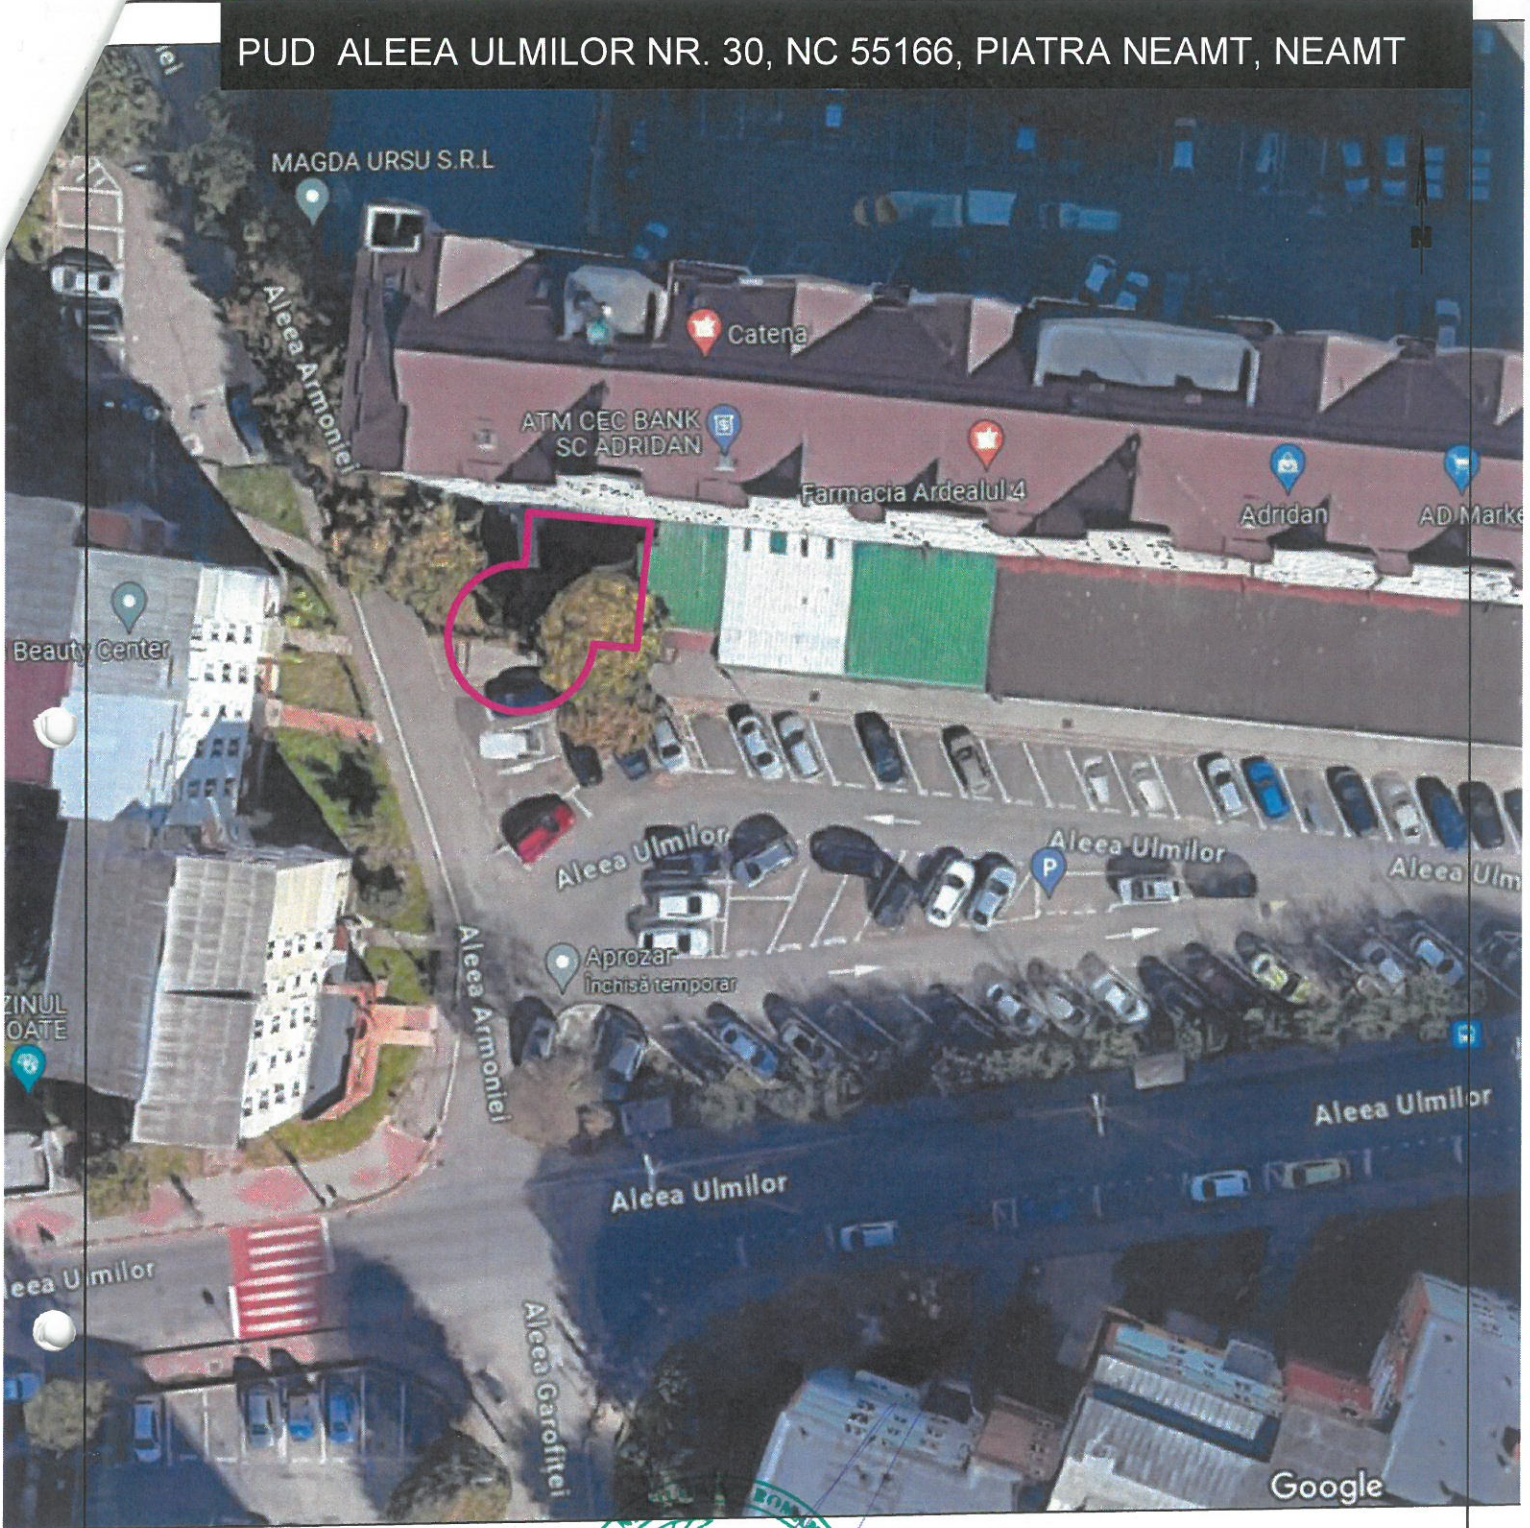

 Teren ce a generat PUD

s.c. TERRARCH s.r.l.		J27/986/2005 - CUI 17707023		
Beneficiar:		Biblioteca Judeteană "G. T. KIRILEANU" Neamt / Judetul Neamt		
	Proiect nr. 07/2023	Titlu proiect:	1. Schimbare destinatie apartament in filiala biblioteca; 2. Elaborare P.U.D. pentru extindere, modernizare filiala "Dumitru Almas" Darmanesti a Bibliotecii Judetene "G. T. KIRILEANU" Neamt	
	Faza P.U.D.			
	Data: 12.2023			
Proiectat: arh. Emanuel Corfu	Aleea Ulmilor nr. 30, NC 55166, Piatra Neamt		Scara	Nr. plansa
Desenat: arh. Emanuel Corfu	Titlu plansa:		1/500	U 02
Verificat: arh. Emanuel Corfu	INCADRARE IN ZONA			

