


PLAN URBANISTIC DE DETALIU

SCHIMBAREA DESTINAȚIEI DIN APARTAMENT DE LOCUIT ÎN SPAȚIU PT. ALIMENTAȚIE PUBLICĂ
TIP CAFENEA ȘI PIZZERIE-ȘI EXTINDEREA ACESTUIA 4,00m
REGLEMENTĂRI EDILITARE

alee pietonală de acces pizzerie și cafenea propusă, S=4,95mp

extindere propusă a spațiului supus schimbării destinației din locuință în cafenea și pizzerie S=42,95mp

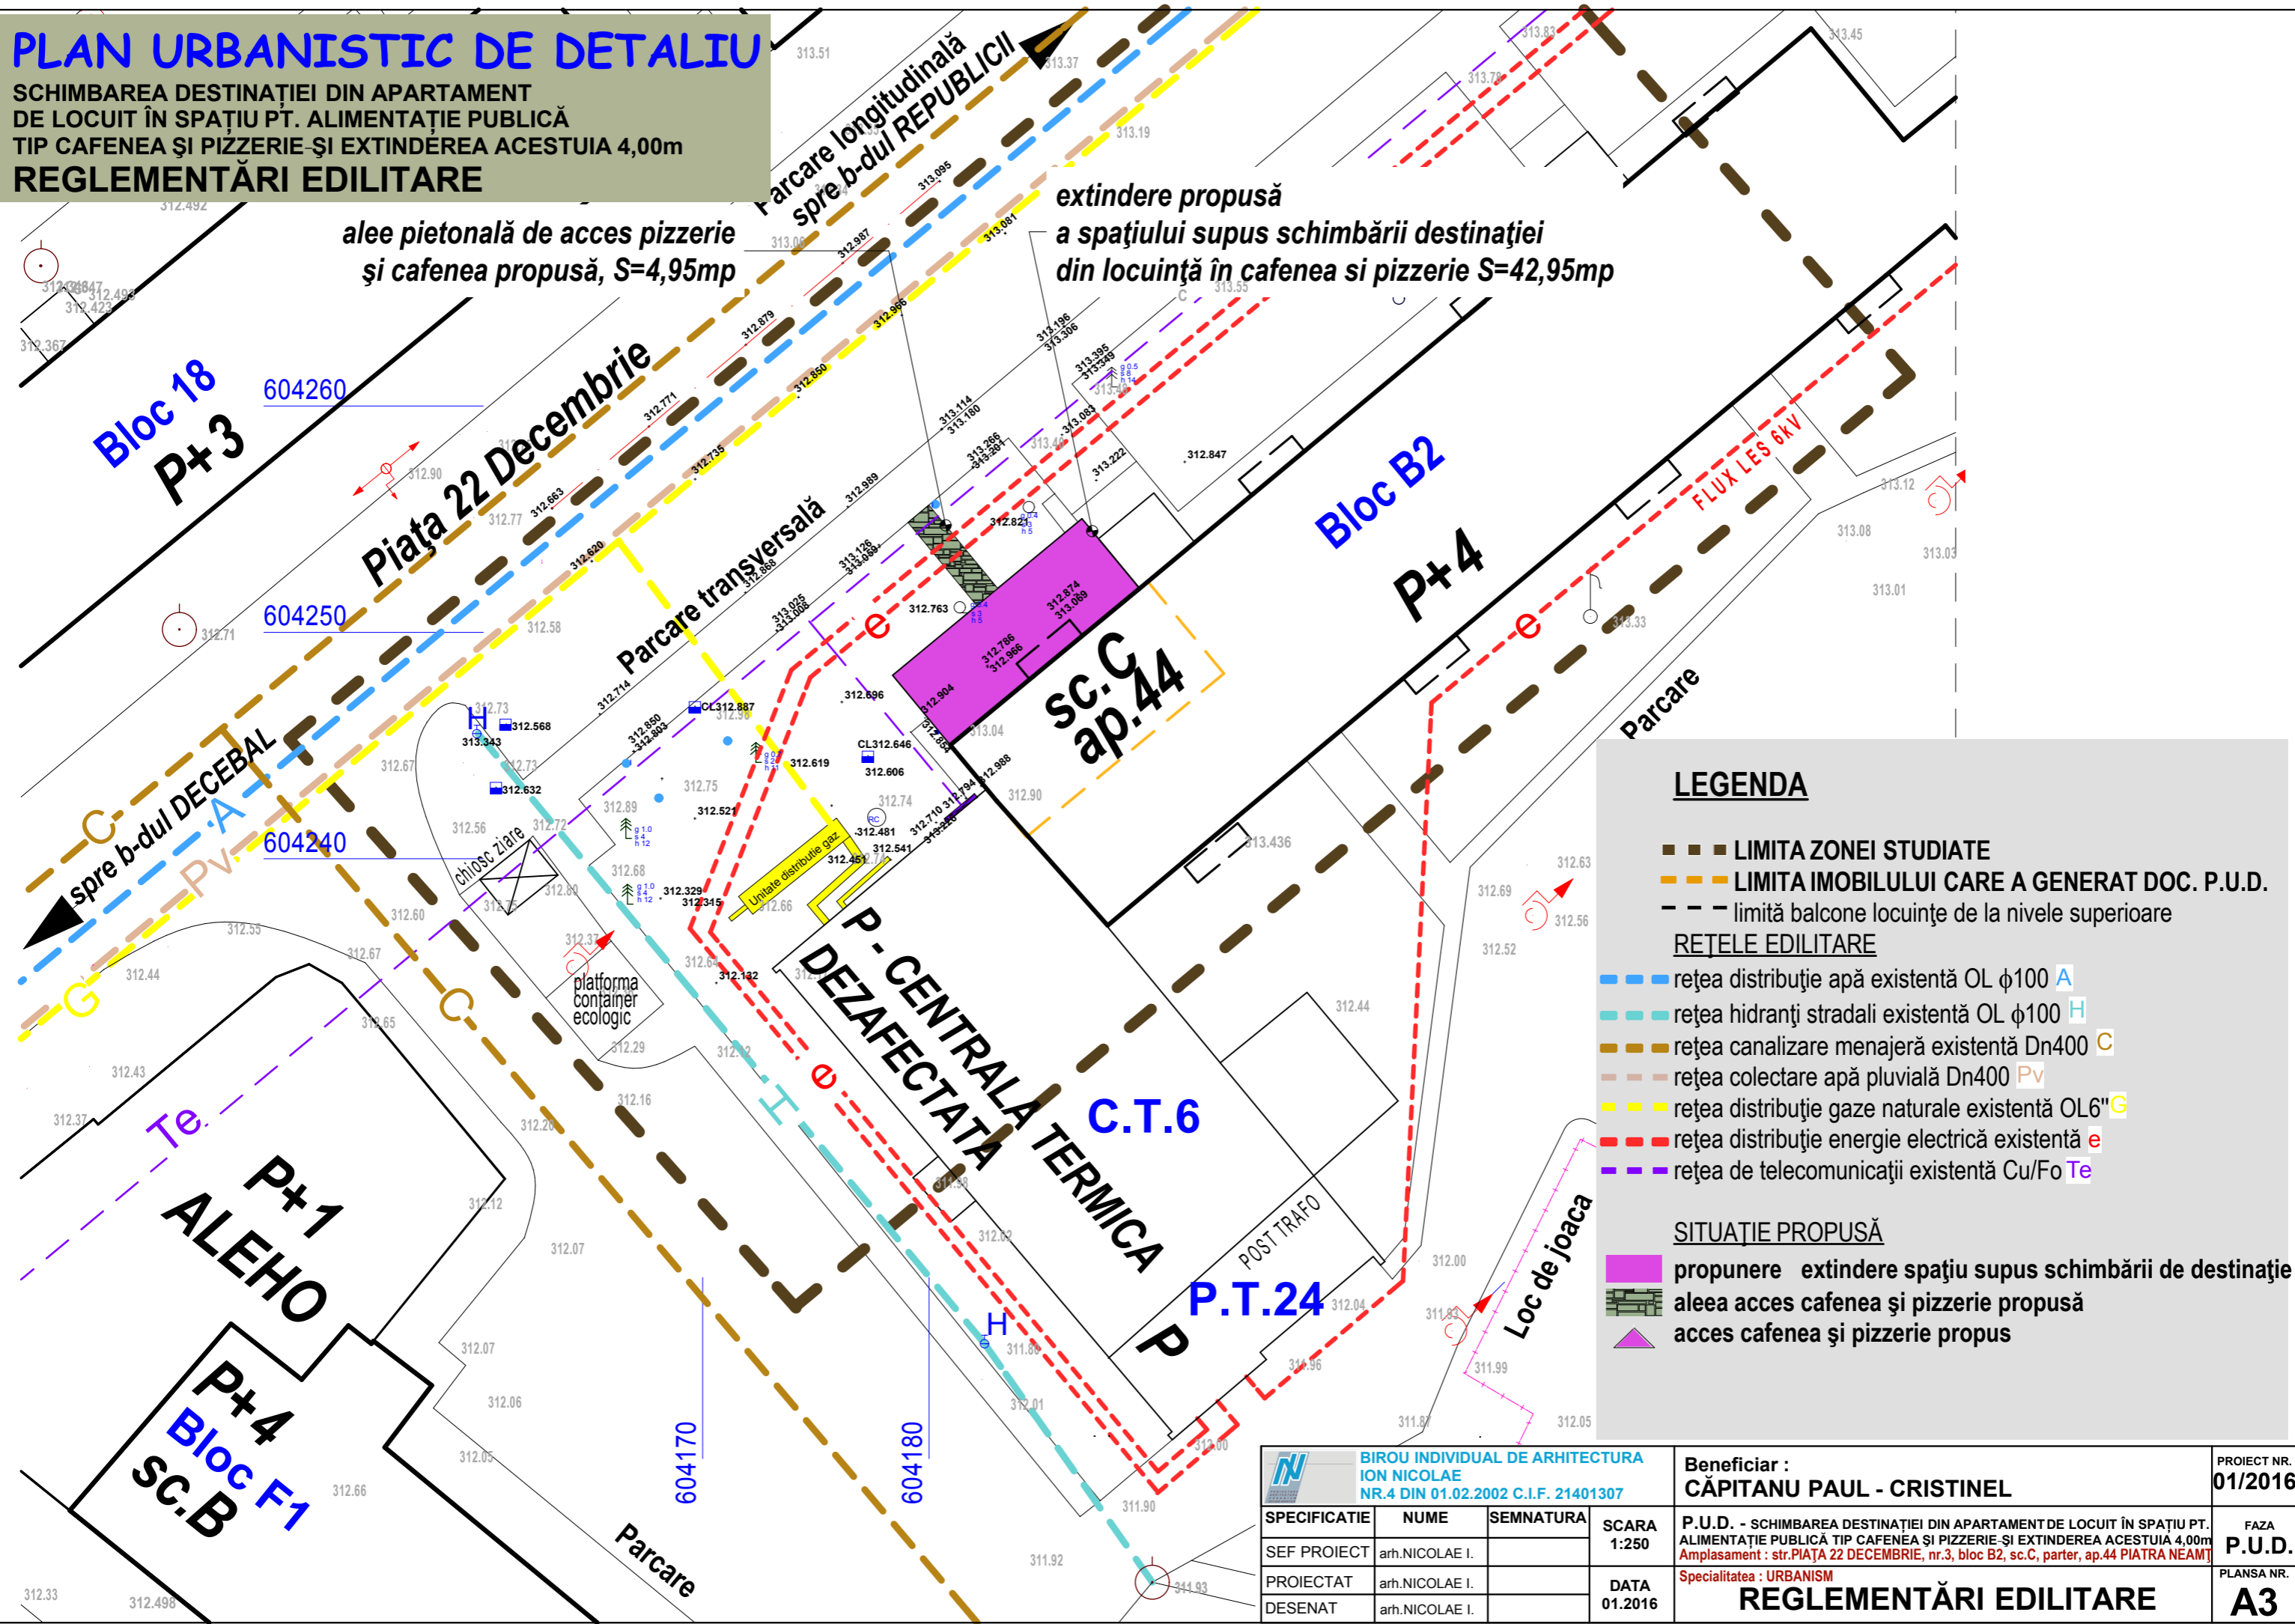

LEGENDA

- LIMITA ZONEI STUDIATE
- LIMITA IMOBILULUI CARE A GENERAT DOC. P.U.D.
- - - limită balcoane locuințe de la nivele superioare

REȚELE EDILITARE

- rețea distribuție apă existentă OL φ100 **A**
- rețea hidranți stradali existentă OL φ100 **H**
- rețea canalizare menajeră existentă Dn400 **C**
- rețea colectare apă pluvială Dn400 **Pv**
- rețea distribuție gaze naturale existentă OL6" **G**
- rețea distribuție energie electrică existentă **e**
- rețea de telecomunicații existentă Cu/Fo **Te**

SITUAȚIE PROPUȘĂ

- propunere extindere spațiu supus schimbării de destinație
- aleea acces cafenea și pizzerie propusă
- acces cafenea și pizzerie propus

				Beneficiar : CĂPITANU PAUL - CRISTINEL	PROIECT NR. 01/2016
SPECIFICATIE	NUME	SEMNATURA	SCARA 1:250	P.U.D. - SCHIMBAREA DESTINAȚIEI DIN APARTAMENT DE LOCUIT ÎN SPAȚIU PT. ALIMENTAȚIE PUBLICĂ TIP CAFENEA ȘI PIZZERIE-ȘI EXTINDEREA ACESTUIA 4,00m Amplasament : str.PIAȚA 22 DECEMBRIE, nr.3, bloc B2, sc.C, parter, ap.44 PIATRA NEAMȚ Specialitatea : URBANISM	FAZA P.U.D.
SEF PROIECT	arh.NICOLAE I.		DATA 01.2016		PLANSĂ NR. A3
PROIECTAT	arh.NICOLAE I.				
DESENAT	arh.NICOLAE I.				