
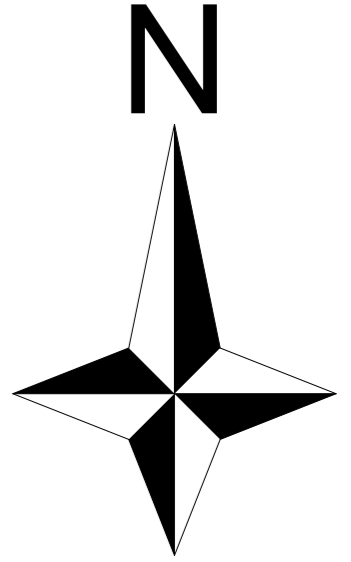


PLAN URBANISTIC DE DETALIU

SCHIMBAREA DESTINAȚIEI DIN APARTAMENT DE LOCUIT ÎN SPAȚIU PT. ALIMENTAȚIE PUBLICĂ
TIP CAFENEA ȘI PIZZERIE ȘI EXTINDEREA ACESTUIA 4,00m
SITUATIA EXISTENTA

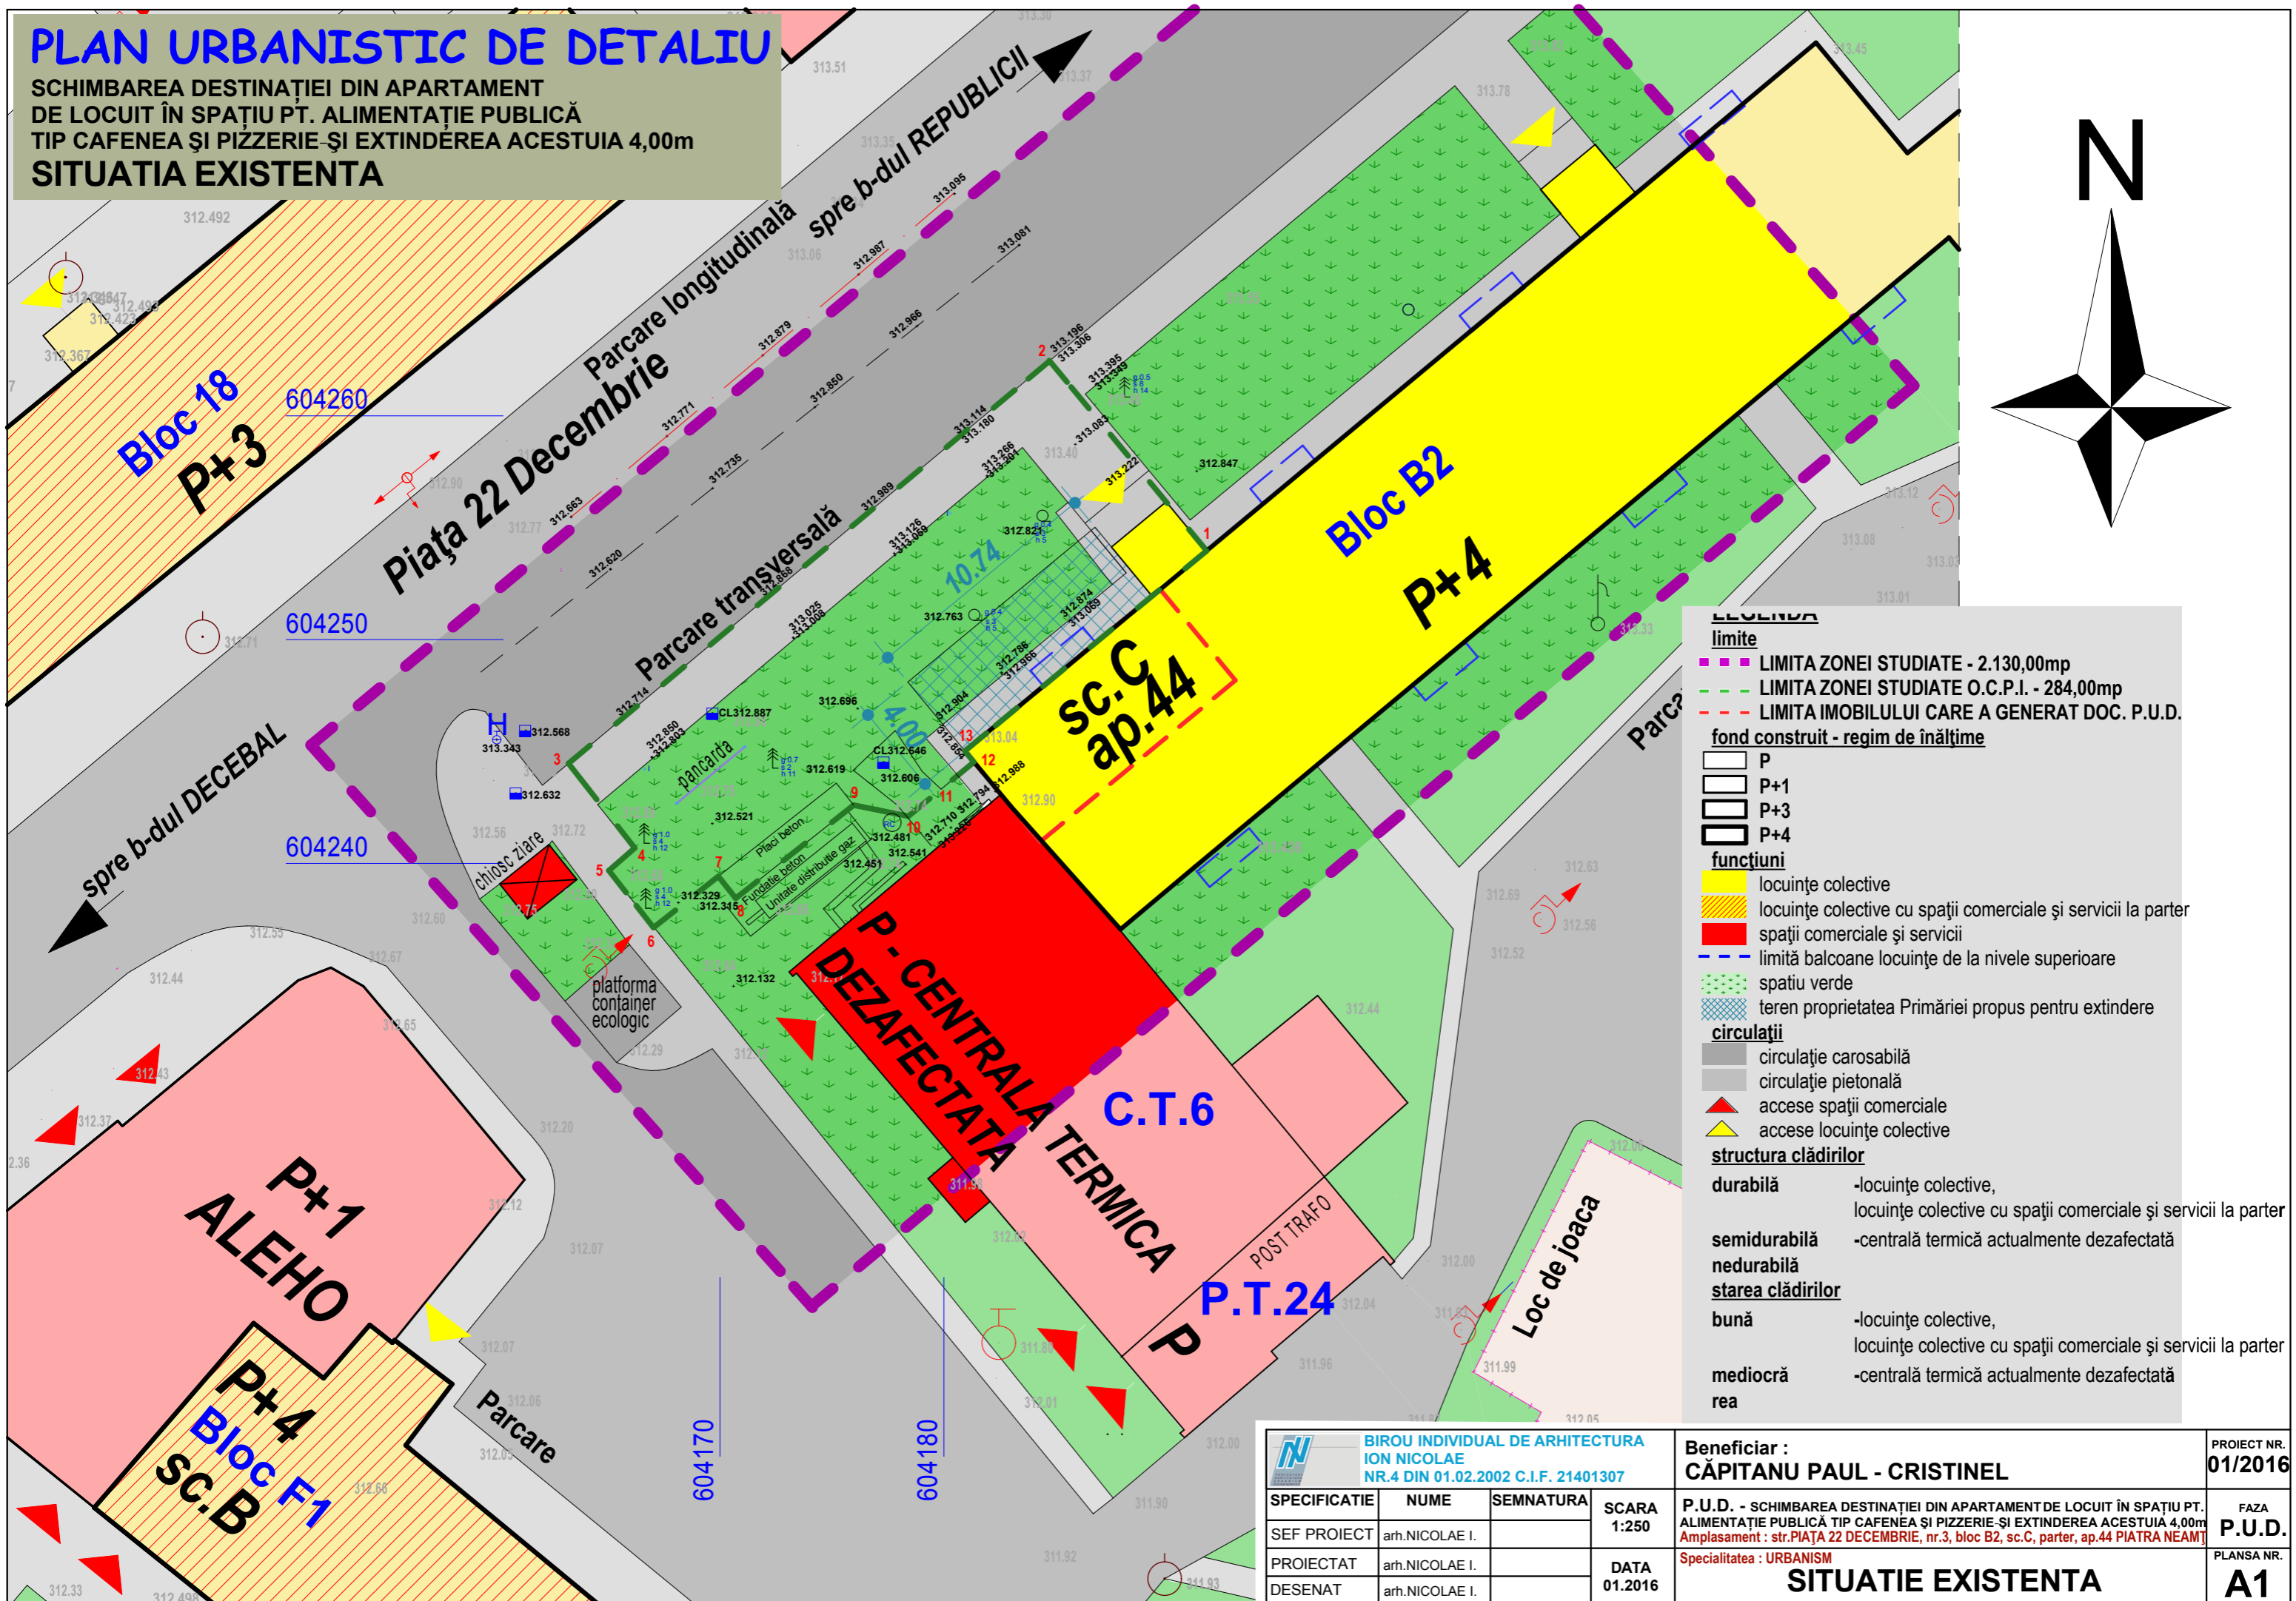

LEGENA

limite

- LIMITA ZONEI STUDIATE - 2.130,00mp
- LIMITA ZONEI STUDIATE O.C.P.I. - 284,00mp
- LIMITA IMOBILULUI CARE A GENERAT DOC. P.U.D.

fond construit - regim de înălțime

- P
- P+1
- P+3
- P+4

funcțiuni

- locuințe colective
- locuințe colective cu spații comerciale și servicii la parter
- spații comerciale și servicii
- limită balcoane locuințe de la nivele superioare
- spațiu verde
- teren proprietatea Primăriei propus pentru extindere

circulații

- circulație carosabilă
- circulație pietonală
- accese spații comerciale
- accese locuințe colective

structura clădirilor

- durabilă** -locuințe colective, locuințe colective cu spații comerciale și servicii la parter
- semidurabilă** -centrală termică actualmente dezafectată
- nedurabilă**
- starea clădirilor**
- bună** -locuințe colective, locuințe colective cu spații comerciale și servicii la parter
- mediocră** -centrală termică actualmente dezafectată
- rea**

		Beneficiar : CĂPITANU PAUL - CRISTINEL		PROIECT NR. 01/2016	
SPECIFICATIE SEF PROIECT PROIECTAT DESENAT	NUME arh.NICOLAE I. arh.NICOLAE I. arh.NICOLAE I.	SEMNATURA 	SCARA 1:250 DATA 01.2016	P.U.D. - SCHIMBAREA DESTINAȚIEI DIN APARTAMENT DE LOCUIT ÎN SPAȚIU PT. ALIMENTAȚIE PUBLICĂ TIP CAFENEA ȘI PIZZERIE ȘI EXTINDEREA ACESTUIA 4,00m Amplasament : str.PIAȚA 22 DECEMBRIE, nr.3, bloc B2, sc.C, parter, ap.44 PIATRA NEAMȚ Specialitatea : URBANISM	FAZA P.U.D. PLANSA NR. A1
SITUATIE EXISTENTA					