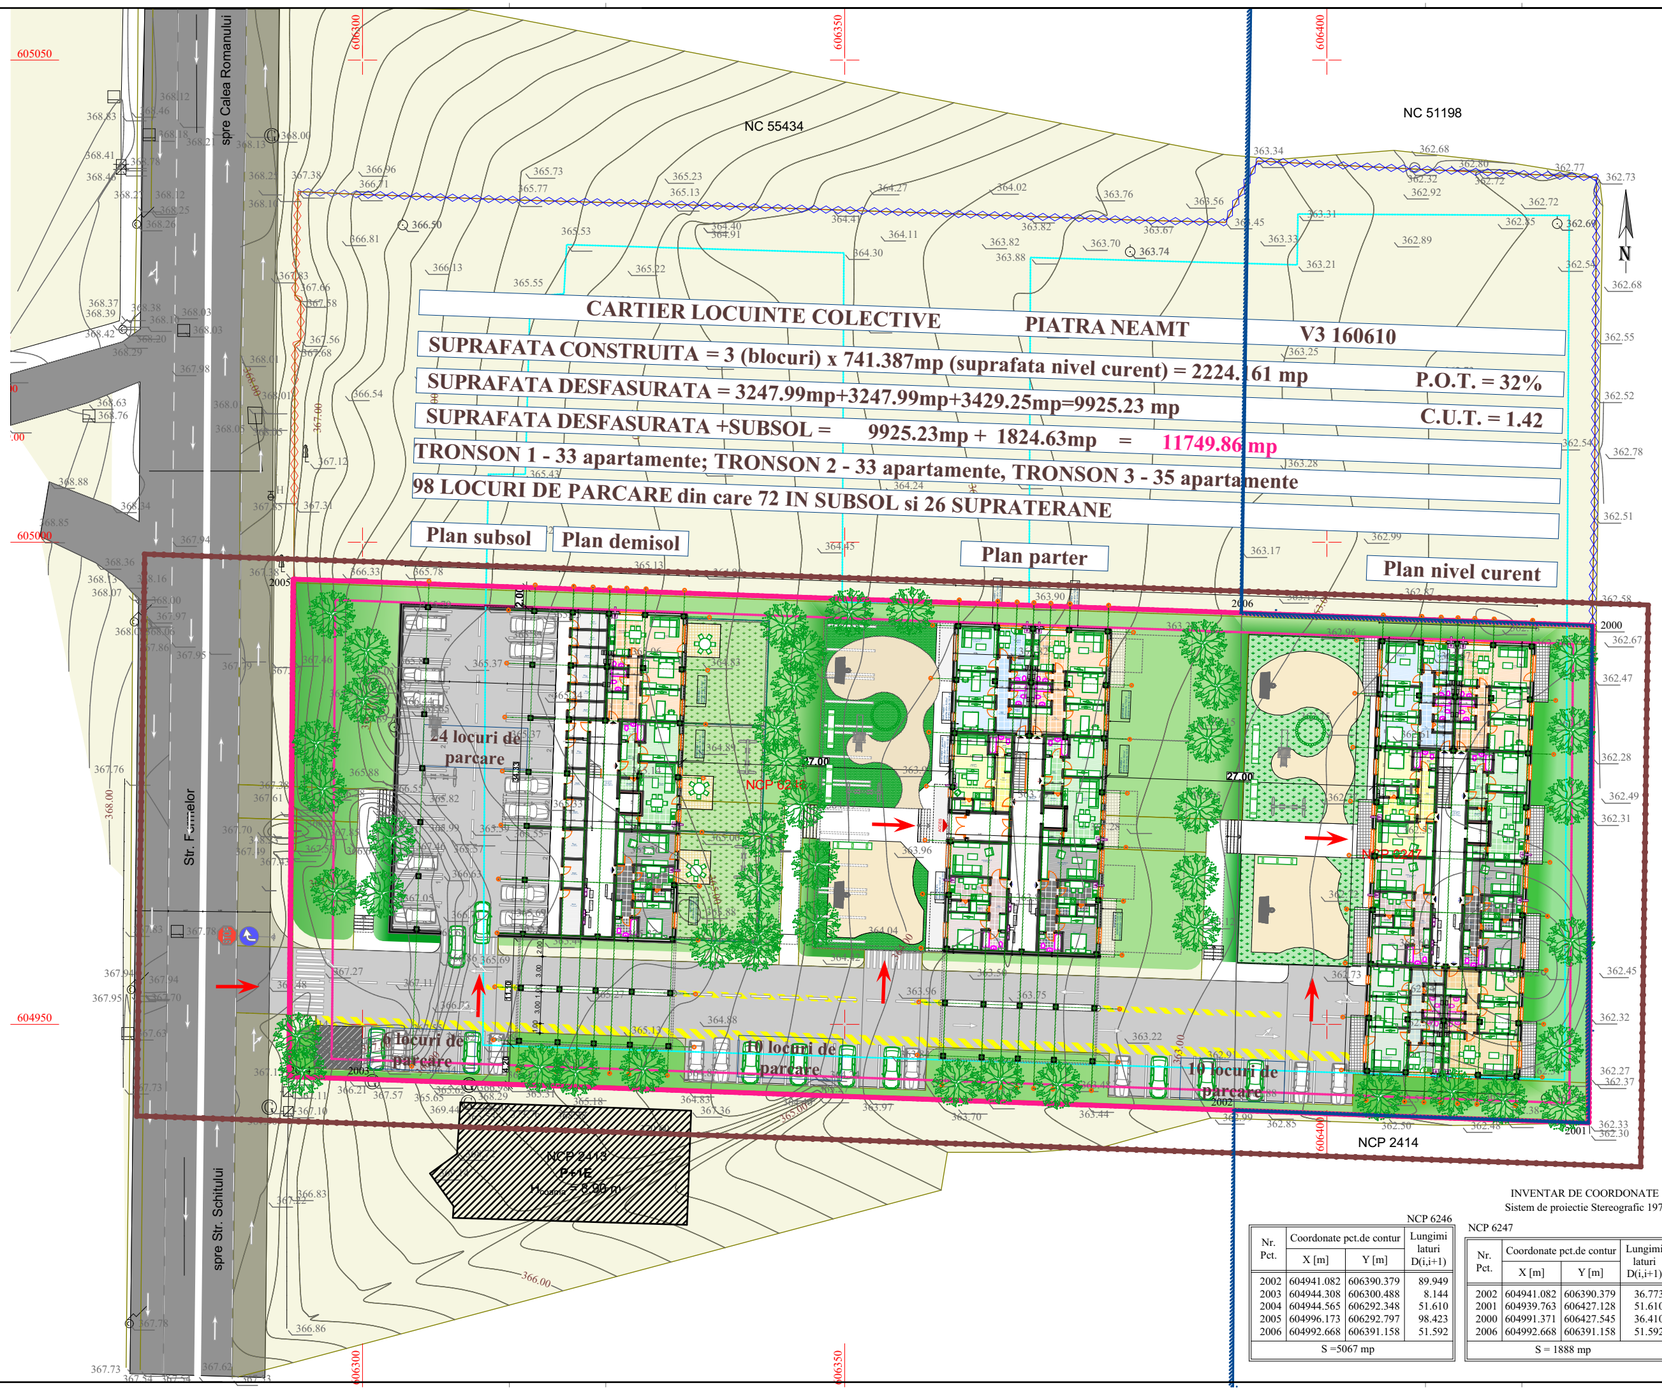

Legenda

Limite
- Zona studiata prin PUZ
- Limita de proprietate
- Imprejmuiri existente
- Limita intravilan
- Limita edificabil

- Acces propus
- Constructii existente
- Spatii verzi propuse
- Teren neamenajat
- Loc de joaca

Circulatii
- Circulatii pietonale
- Circulatii carosabile in incinta
- Circulatii carosabile (str. Fermelor)
- Plaforma edilitare

- Stalp beton
- Cutie gaze
- Aerisire gaz
- Punct statie
- Canal
- Pom

INVENTAR DE COORDONATE
Sistem de proiectie Stereografic 1970

NCP 6246

Nr. Pct.	Coordonate pct.de contur X [m]	Y [m]	Lungimi laturi D(i,i+1)
2002	604941.082	606390.379	89.949
2003	604944.308	606300.488	8.144
2004	604944.565	606292.348	51.610
2005	604996.173	606292.797	98.423
2006	604992.668	606391.158	51.592
S =5067 mp			

NCP 6247

Nr. Pct.	Coordonate pct.de contur X [m]	Y [m]	Lungimi laturi D(i,i+1)
2002	604941.082	606390.379	36.773
2001	604939.763	606427.128	51.610
2000	604991.371	606427.545	36.410
2006	604992.668	606391.158	51.592
S = 1888 mp			

localizare din satelit:

NOTA:
- POZITIA PE PLAN A CONSTRUCTIILOR PROPUSE ARE UN CARACTER ORIENTATIV
- AMPLASAREA FINALA PE TEREN A OBIECTIVELOR SE VA REALIZA IN CONFORMITATE CU LEGISLATIA IN VIGOARE SI CU PREVEDERILE CERTIFICATULUI DE URBANISM

beneficiar:
S.C. HMG PROJECT INVEST S.R.L.
str. Calea Calarasilor nr. 244, bl S21, sc. 1, ap 2, sector 3, Bucuresti

obiectiv:
P.U.Z. 1. INTRODUCERE IN INTRAVILAN A TERENULUI CU SUPRAFATA 1888 mp;
2. SCHIMBAREA FUNCTIUNII URBANISTICE A TERENULUI IN LOCUIRE CU LOCUINTE COLECTIVE
3. ANSAMBLU LOCUINTE COLECTIVE;

adresa:
str. Fermelor, nr 162, mun. Piatra Neamt, jud. Neamt

verificator expert tehnic	NUME	SEMNATURA	CERINTA

Este interzisa copierea si multiplicarea prezentei documentatii fara aprobarea scrisa a S.C. CREATIV PROIECT S.R.L.

proiectant general : TEL: 0742/988212; 0740/302724; 0233/227747
PIATRA NEAMT
C.U.I 17536675
J 27/737/27.04.2005
CREATIV PROIECT SRL

sef proiect	arh. Marius Vadeanu		nr. proiect: 45/2015
proiectat	arh. urb. Roxana vadeanu		scara: 1:500
desenat	arh. stag. Puiu Butunoi		format: A3+ 420 x roll

obiect:
OBIECTE COMPONENTE ALE INVETITIEI

data: 2016

faza: P.U.Z.

denumirea plansei:
Propunere mobilare urbanistica - plan

nr. plansei: U.3.1