


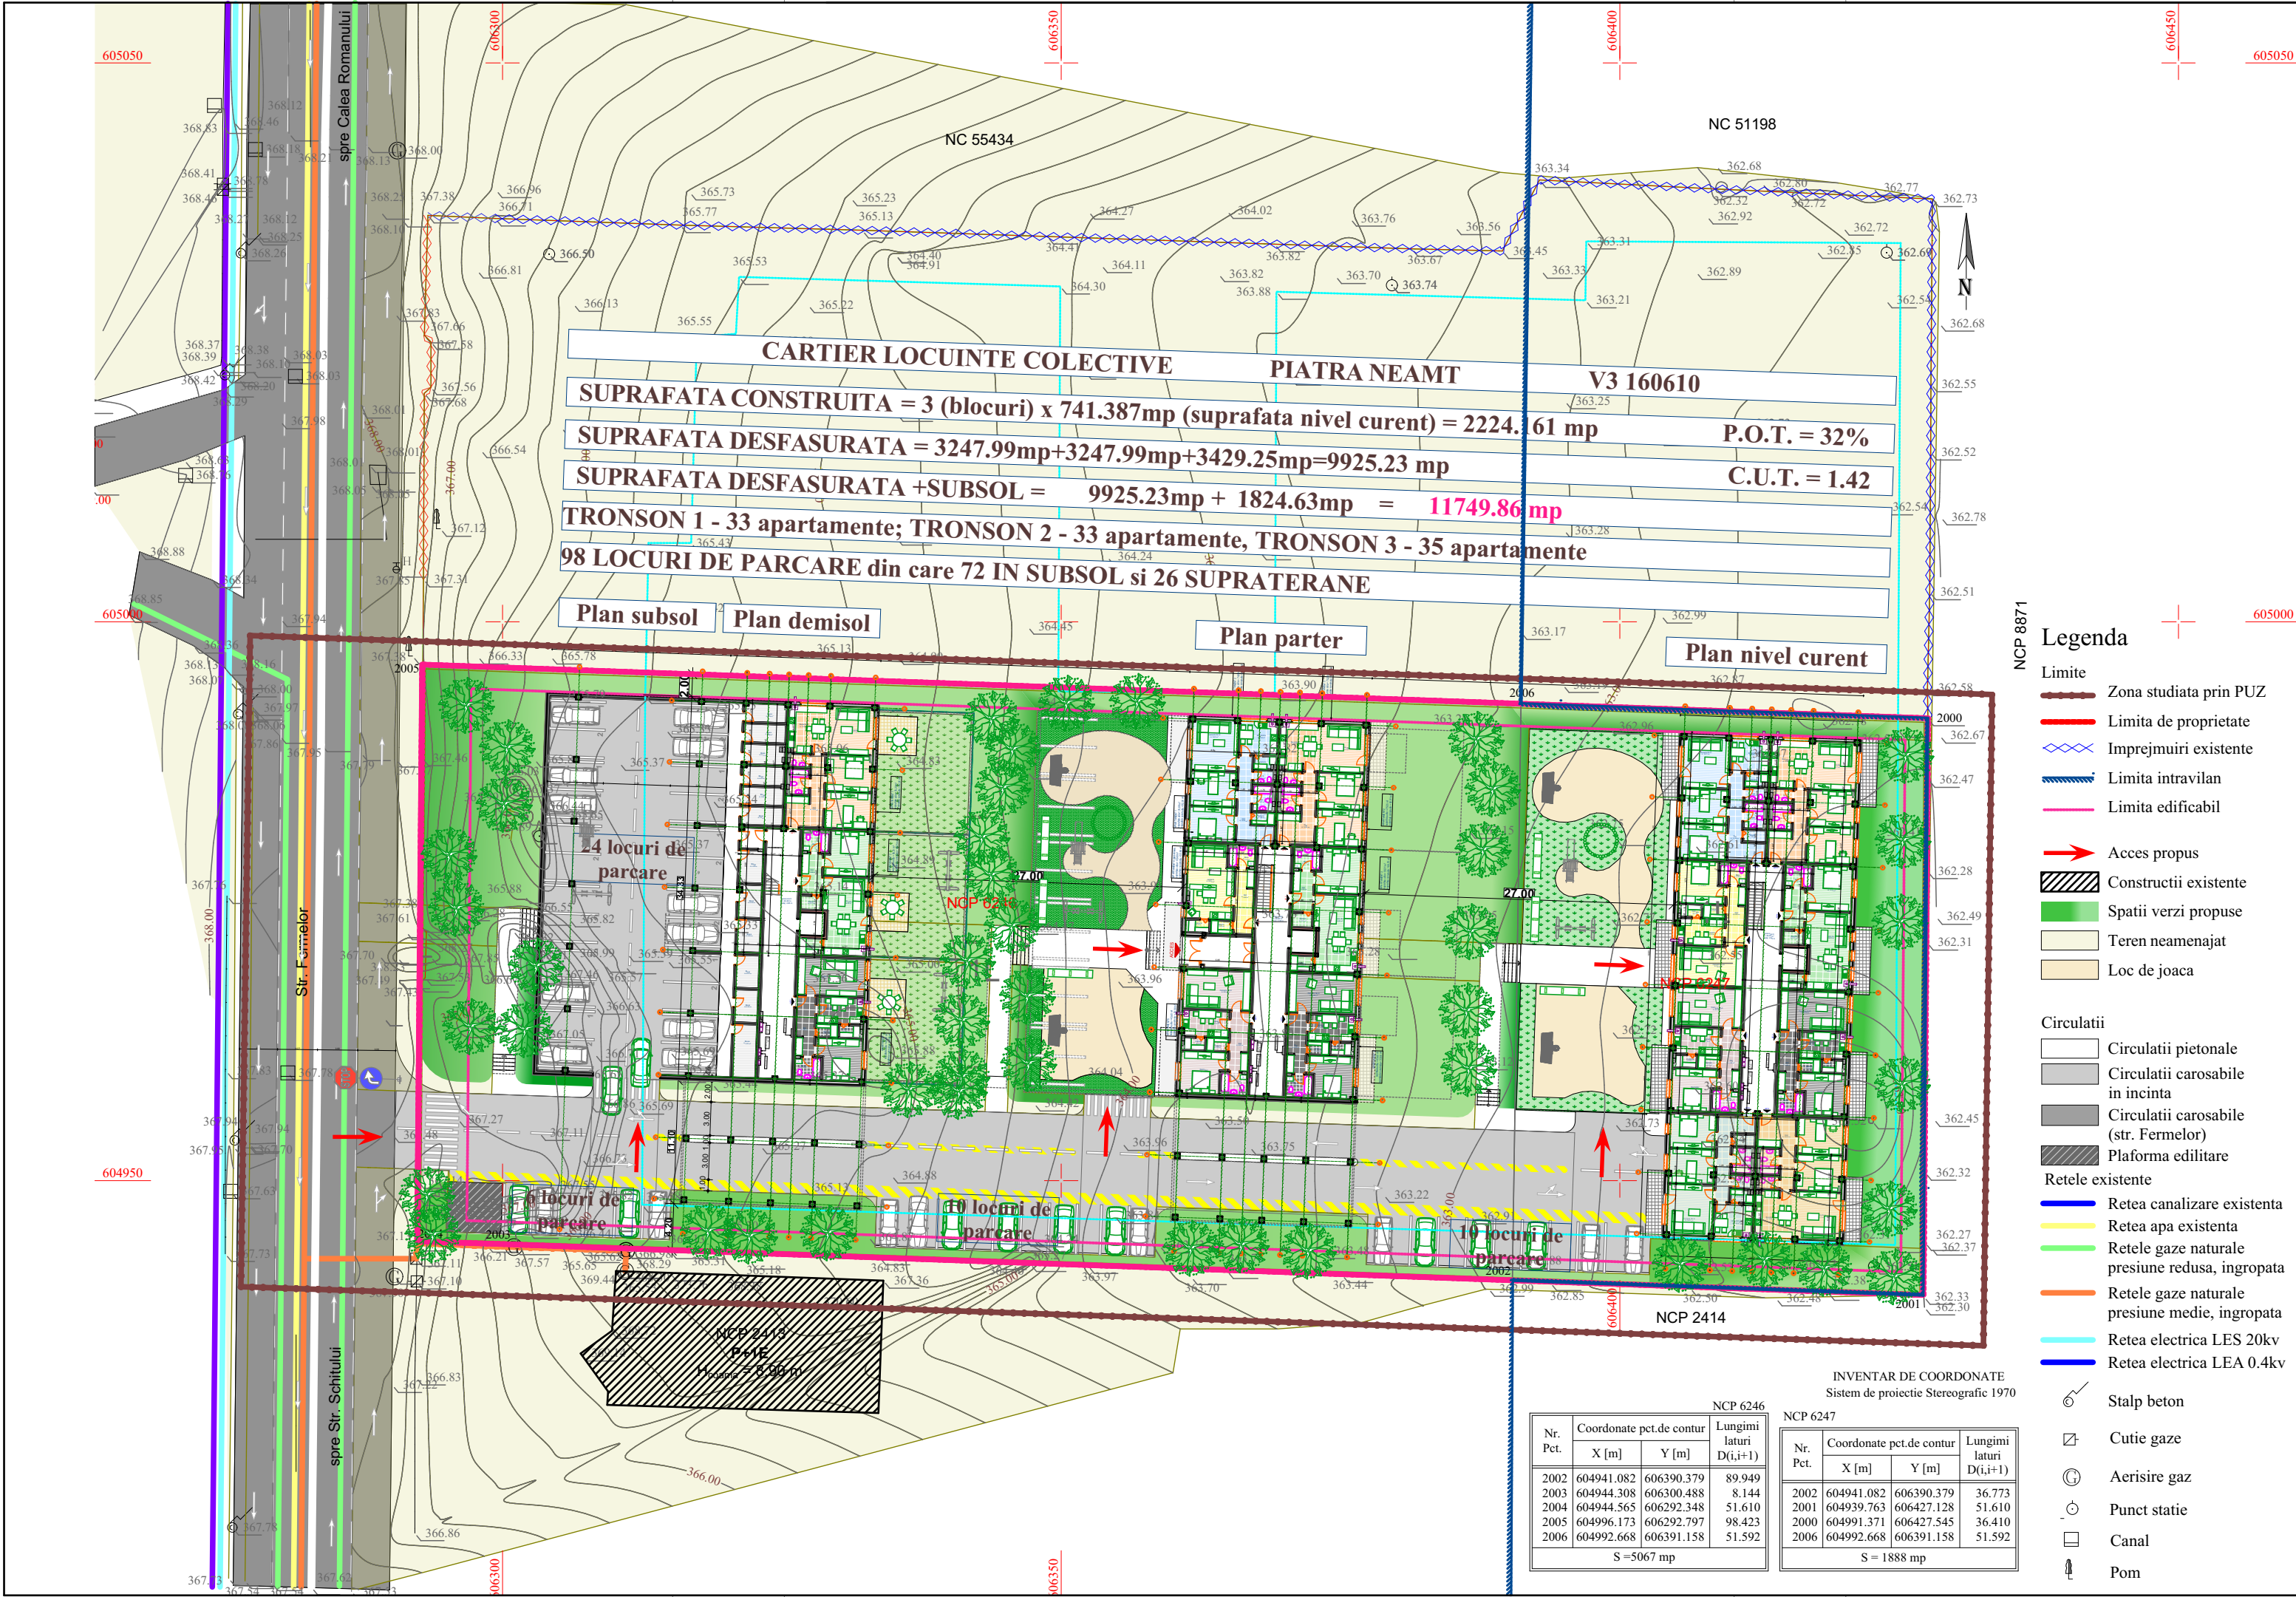

localizare din satelit:

NOTA:

- POZITIA PE PLAN A CONSTRUCTIILOR PROPUSE ARE UN CARACTER ORIENTATIV
- AMPLASAREA FINALA PE TEREN A OBIECTIVELOR SE VA REALIZA IN CONFORMITATE CU LEGISLATIA IN VIGOARE SI CU PREVEDERILE CERTIFICATULUI DE URBANISM

beneficiar:

S.C. HMG PROJECT INVEST S.R.L.
str. Calea Calarasilor nr. 244, bl S21, sc. 1, ap 2, sector 3, Bucuresti

obiectiv:

P.U.Z.

1. INTRODUCERE IN INTRAVILAN A TERENULUI CU SUPRAFATA 1888 mp;
2. SCHIMBAREA FUNCTIUNII URBANISTICE A TERENULUI IN LOCUIRE CU LOCUINTE COLECTIVE
3. ANSAMBLU LOCUINTE COLECTIVE;

adresa:

str. Fermelor, nr 162, mun. Piatra Neamt, jud. Neamt

verificator
expert tehnic

NUME

SEMNATURA

CERINTA

Este interzisa copierea si multiplicarea prezentei documentatii fara aprobarea scrisa a S.C. CREATIV PROIECT S.R.L.

proiectant general :

TEL: 0742/988212; 0740/302724; 0233/227747
PIATRA NEAMT
C.U.I 17536675
J 27/737/27.04.2005

sef proiect
proiectat
desenat

arh. Marius Vadeanu
arh. urb. Roxana vadeanu
arh. stag. Puiu Butunoi

nr. proiect: 45/2015
scara: 1:500
format: A3+
420 x roll

obiect:

data: 2016

OBIECTE COMPONENTE ALE INVETITIEI

denumirea plansei:

nr. plansei:

U.4.0

Reglementari edilitare