


PLAN URBANISTIC DE DETALIU

SCHIMBAREA DESTINAȚIEI DIN APARTAMENT DE LOCUIT ÎN SPAȚIU PT. ALIMENTAȚIE PUBLICĂ TIP CAFENEA ȘI EXTINDEREA ACESTUIA
REGLEMENTĂRI EDILITARE

alee pietonală de acces
 cafenea propusă, S=4,95mp

extindere propusă
 a spațiului supus schimbării destinației
 din locuință în cafenea S=42,95mp

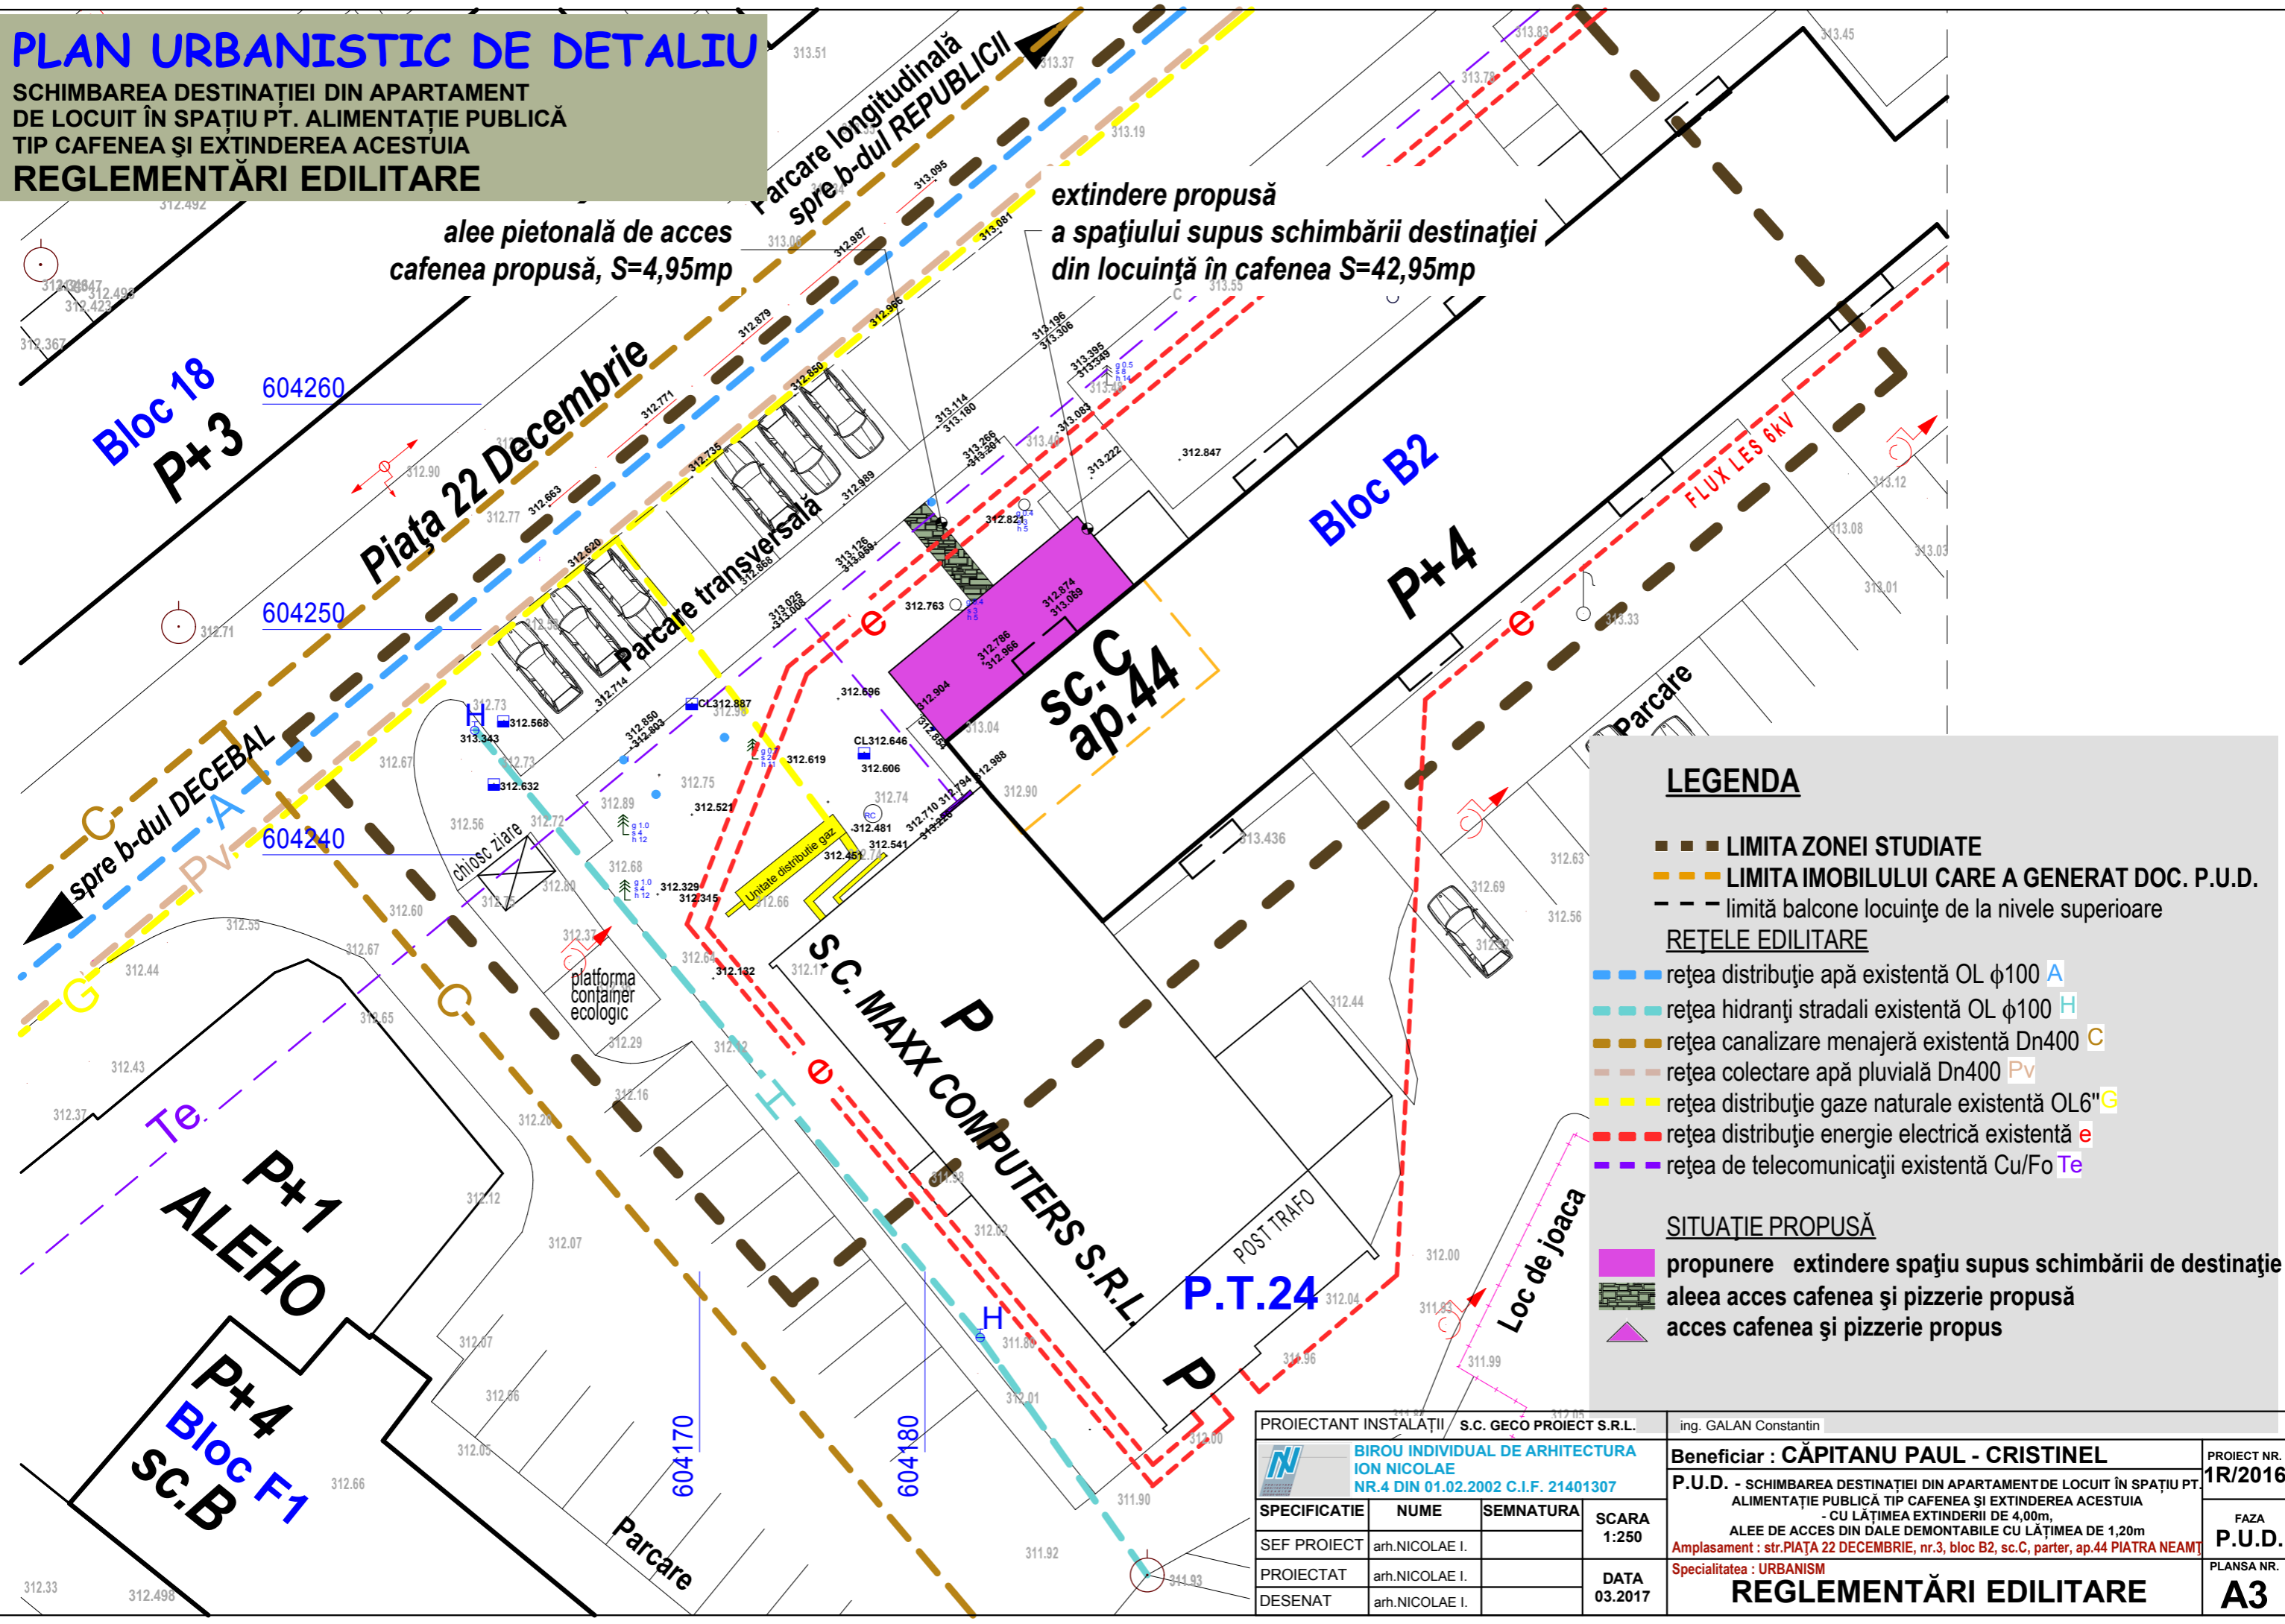

LEGENDA

- LIMITA ZONEI STUDIATE
- - - LIMITA IMOBILULUI CARE A GENERAT DOC. P.U.D.
- - - limită balcoane locuințe de la nivele superioare

REȚELE EDILITARE

- rețea distribuție apă existentă OL φ100 **A**
- rețea hidranți stradali existentă OL φ100 **H**
- rețea canalizare menajeră existentă Dn400 **C**
- rețea colectare apă pluvială Dn400 **Pv**
- rețea distribuție gaze naturale existentă OL6" **G**
- rețea distribuție energie electrică existentă **e**
- rețea de telecomunicații existentă Cu/Fo **Te**

SITUAȚIE PROPUȘĂ

- propunere extindere spațiu supus schimbării de destinație
- aleea acces cafenea și pizzerie propusă
- ▲ acces cafenea și pizzerie propus

PROIECTANT INSTALAȚII / S.C. GECO PROIECT S.R.L.		ing. GALAN Constantin	
		Beneficiar : CĂPITANU PAUL - CRISTINEL P.U.D. - SCHIMBAREA DESTINAȚIEI DIN APARTAMENT DE LOCUIT ÎN SPAȚIU PT. ALIMENTAȚIE PUBLICĂ TIP CAFENEA ȘI EXTINDEREA ACESTUIA - CU LĂȚIMEA EXTINDERII DE 4,00m, ALEE DE ACCES DIN DALE DEMONTABILE CU LĂȚIMEA DE 1,20m Amplasament : str.PIATA 22 DECEMBRIE, nr.3, bloc B2, sc.C, parter, ap.44 PIATRA NEAMȚ Specialitatea : URBANISM	
SEF PROIECT	arh.NICOLAE I.	SEMNATURA	SCARA 1:250
PROIECTAT	arh.NICOLAE I.	DATA	03.2017
DESENAT	arh.NICOLAE I.	REGLEMENTĂRI EDILITARE	
			A3

PROIECT NR. 1R/2016

FAZA P.U.D.

PLANSA NR.