

LEGENDA:

- LIMITA DOCUMENTATIE CADASTRALA
- GARD PLASA
- DRUM BALAST
- camin Apa
- stalp utilitati
- stalp lemn

$S_{TEREN} = 20.575,00 \text{ mp}$

LEGENDA

SITUAȚIE EXISTENTĂ

- C1
- C2 PUNCT DE PAZĂ, DEPOZIT ECHIPAMENTE P+M $S_c=44,00\text{mp}$

- 1. PROTOPOIAT S+P+1
- 2. SALĂ DE CONFERINTE 250 LOCURI S+P+(1)
- 3. BISERICĂ 250 LOCURI
- 4. PORTIC P SI PASARELĂ P+1
- 5. CLOPOTNITĂ
- 6. SPITAL PALEATIV "PROVIDENTA" 101 PATURI P+3
- 7. PAVILION ADMINISTRATIV P+1
- 8. CABINĂ POARTĂ CU BARIERĂ
- 9. PARCARE AUTO 120 LOCURI
- 10. PARC
- 11. REZERVOR APĂ CONSUM SI REZERVOR INCENDIU 200mc
- 12. LOCUINȚĂ PREOT P+M (existentă)
- 13. IMPREJMUIRE
- LOCUINTE EXISTENTE

NCP 8724

S.C. RIFIL S.A.

NCP 8725

S.C. MIT S.R.L.



NCP 8723

ARHIEPISCOPIA

IAȘILOR ȘI

BUCOVINEI

cale de acces

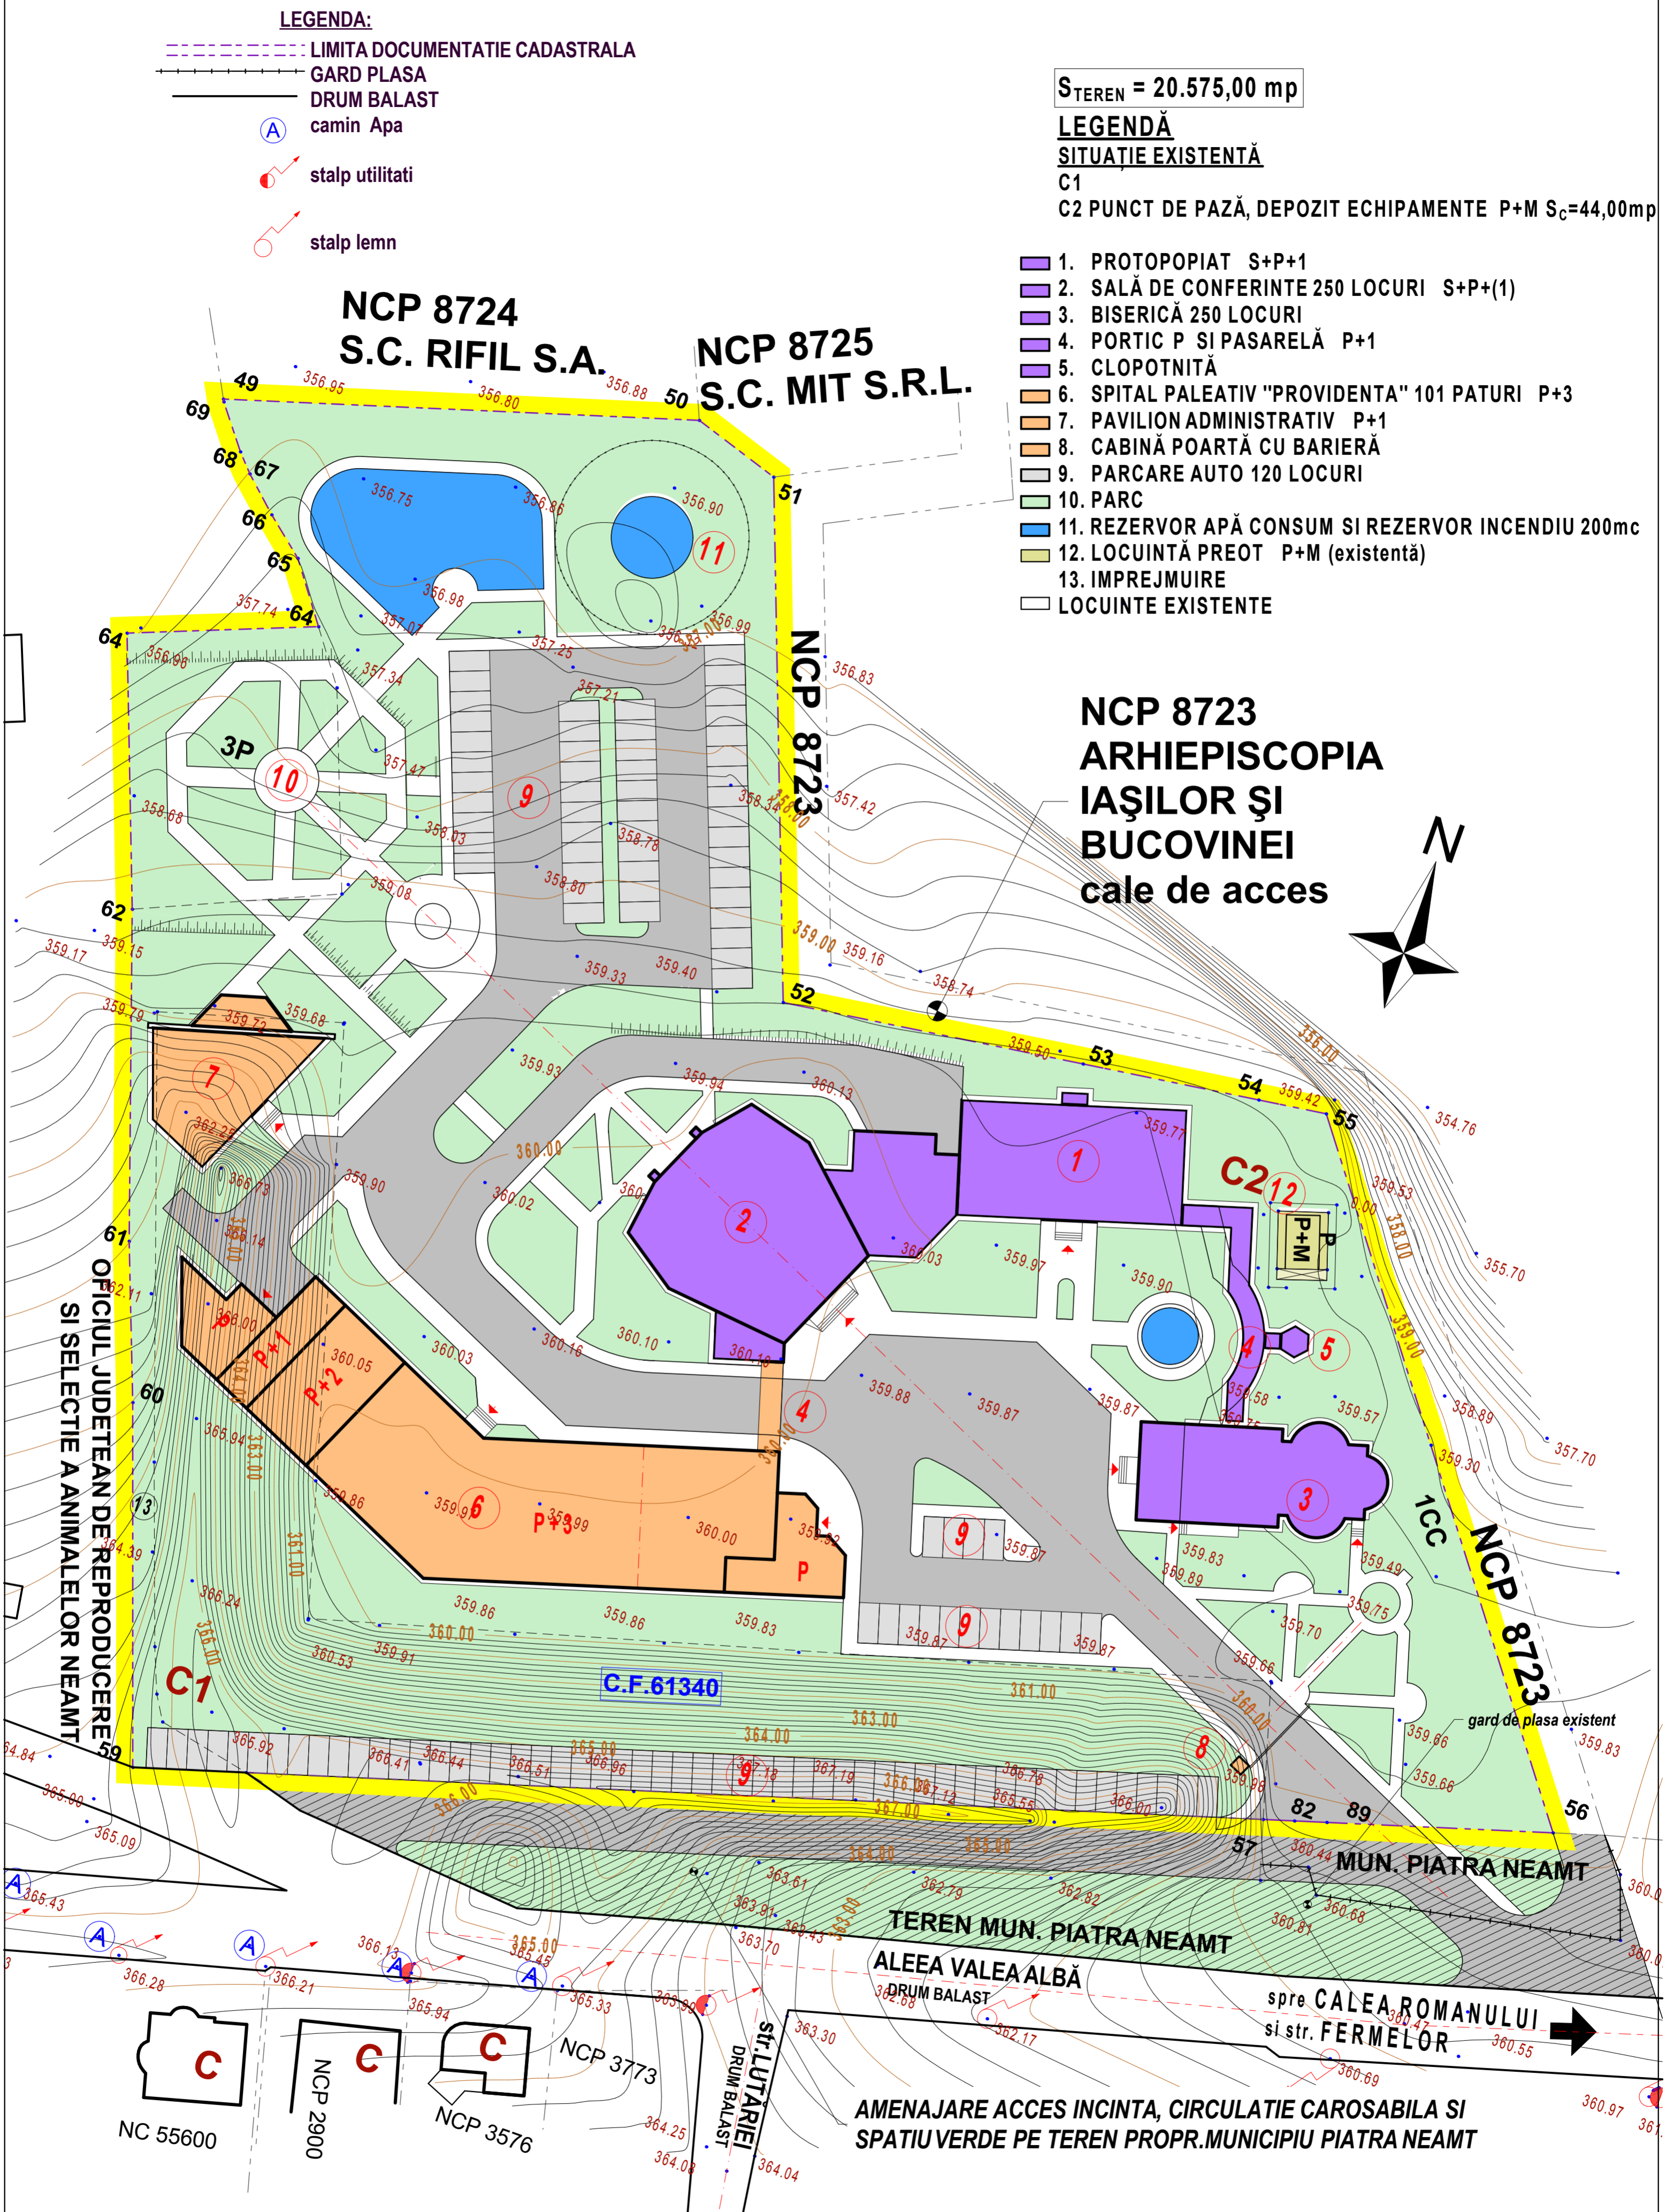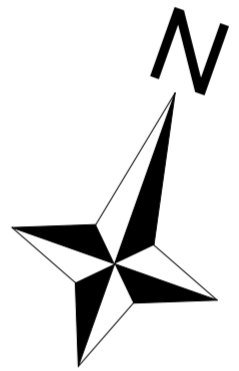

OFICIUL JUDEȚEAN DE REPRODUCERE ȘI SELECȚIE A ANIMALELOR NEAMT

AMENAJARE ACCES INCINTA, CIRCULAȚIE CAROSABILĂ ȘI SPAȚIU VERDE PE TEREN PROPR. MUNICIPIU PIATRA NEAMT

Ridicare topo : ing.ALEXANDRU C. Constantin

BIROU INDIVIDUAL DE ARHITECTURA ION NICOLAE NR.4 DIN 01.02.2002 C.I.F. 21401307

Beneficiar: MITROPOLIA MOLDOVEI ȘI BUCOVINEI

PROIECT NR. 15/2017

SPECIFICATIE	NUME	SEMNTURA	SCARA
SEF PROIECT	arh.NICOLAE I.		1:500
PROIECTAT	arh.NICOLAE I.		
DESENAT	arh.NICOLAE I.		DATA 07.2017

P.U.Z. - SEDIU PROTOPOIAT PIATRA NEAMȚ ȘI SPITAL DE PALEAȚIE "PROVIDENȚA"
 Amplasament : aleea VALEA ALBA, nr.6, municipiul PIATRA NEAMȚ
 Specialitatea : URBANISM

FAZA P.U.Z.
 PLANSA NR. A1

Sistem de proiectie: LOCAL
 Sistem de referinta: STEREOGRAFIC 1970