

LEGENDĂ

— LIMITA ZONEI STUDIATE
- - - LIMITĂ PROPRIETATE PRIVATĂ

SERVICII ADMINISTRATIVE
SĂNĂTATE
OBIECTIVE DE CULT
SPATII ANEXE

REGIM MAXIM DE ÎNĂLȚIME
CAROSABIL, ALEI PIETONALE, PARCAJE
SPATII VERZI
LUCIU APĂ AGREMENT
REGIM DE ALINIERE
ACCESE

P. U. Z.

PLAN URBANISTIC ZONAL

SEDIU PROTOPOPIAT PIATRA NEAMȚ, BISERICĂ
1.2. ȘI SPITAL DE PALIATIE P+3E, ACCESE, PARCAJE ȘI
RACORDURI LA UTILITĂȚI
REGLEMENTĂRI URBANISTICE

LEGENDĂ:

— LIMITA DOCUMENTAȚIE CADASTRALĂ
GARD PLASA
DRUM BALAST
camion Apa
stalp utilitati
stalp lemn

LEGENDĂ

SITUAȚIE EXISTENTĂ



C1 MAL PAMANT TRIBUNA, CE URMEAZA A FI DEZAFECTAT
C2 PUNCT DE PAZĂ, DEPOZIT ECHIPAMENTE P+M S_c=44,00mp

PROPUNERE

1. PROTOPOPIAT S+P+1
2. SALĂ DE CONFERINTE 250 LOCURI S+P+(1)
3. BISERICĂ 250 LOCURI
4. PORTIC P ȘI PASARELĂ 1E
5. CLOPOTNIȚĂ
6. SPITAL PALIATIV "PROVIDENTA" 101 PATURI P+3
7. PAVILION ADMINISTRATIV P+1
8. CABINĂ POARTĂ CU BARIERĂ
9. PARCARE AUTO 120 LOCURI
10. PARC
11. REZERVOR APĂ INCENDIU 200mc
12. LOCUINȚĂ PREOT P+M (existentă)
13. ÎMPREJMUIRE

LOCUINTE EXISTENTE

S_{TEREN} = 20.575,00 mp

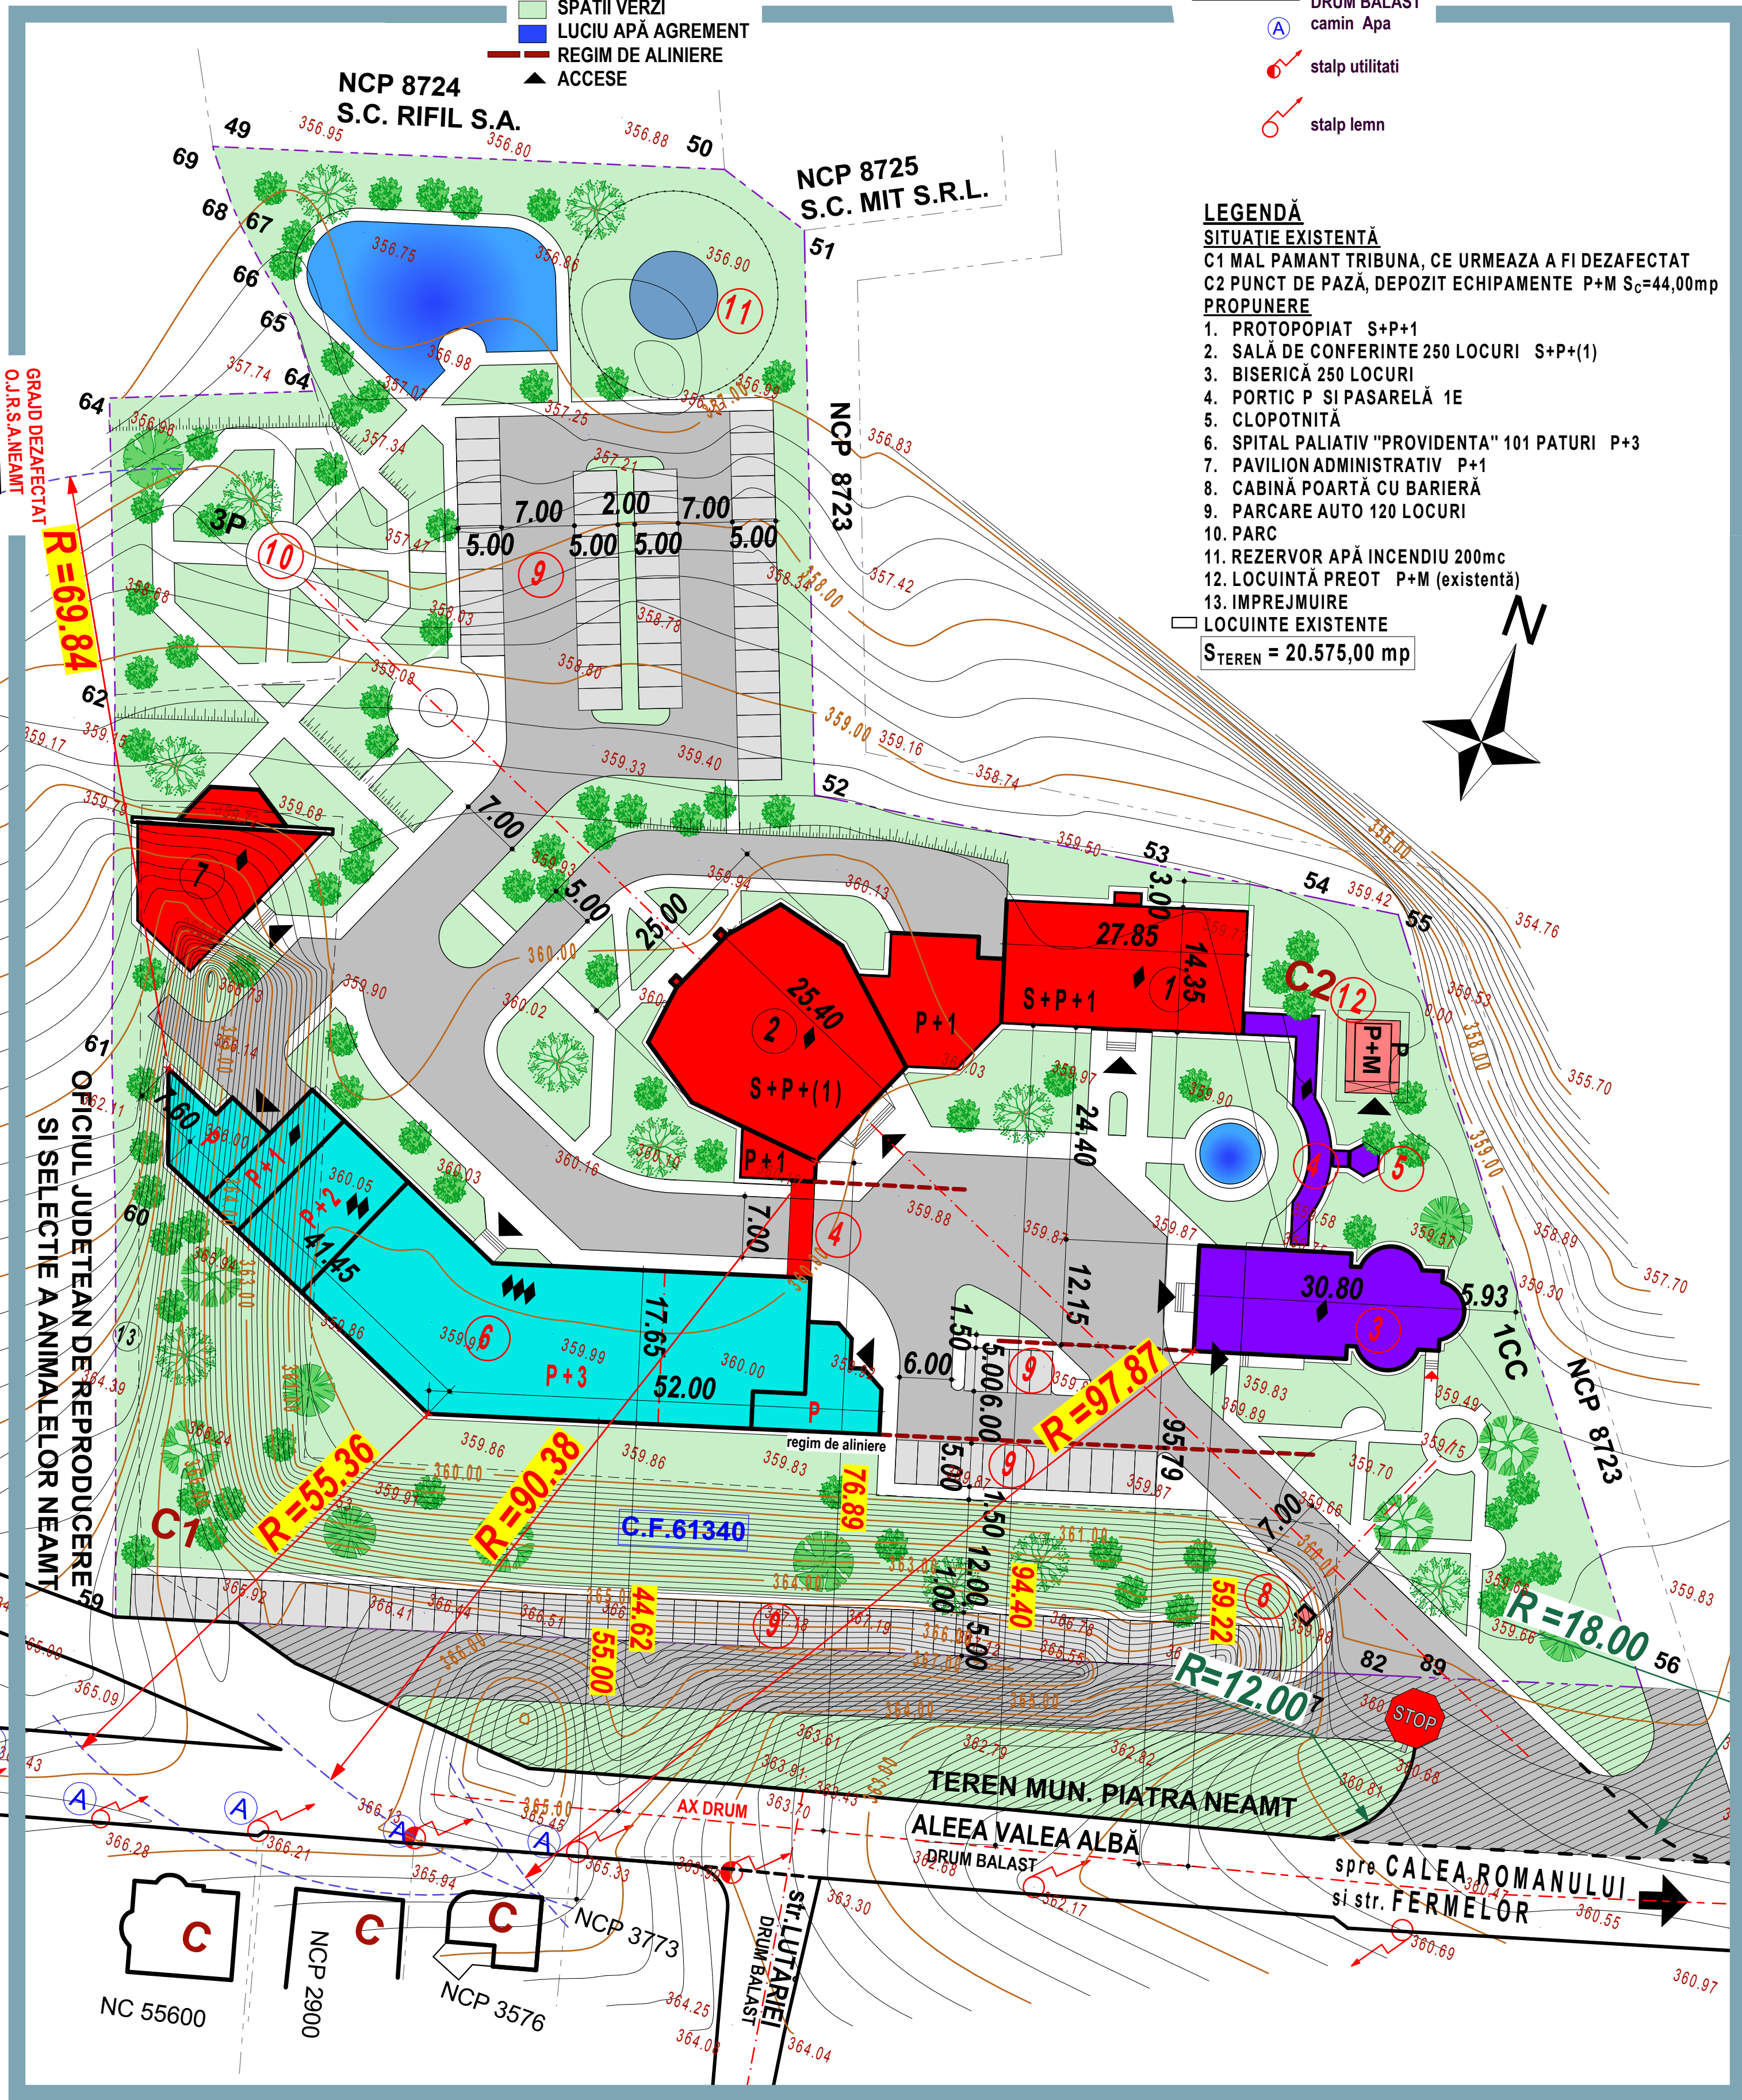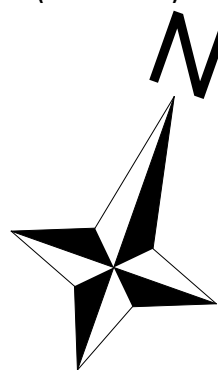

BIROU INDIVIDUAL DE ARHITECTURA ION NICOLAE NR.4 DIN 01.02.2002 C.I.F. 21401307			
SPECIFICATIE	NUME	SEMNTATURA	SCARA 1:500
SEF PROIECT	arh.NICOLAE I.		
PROIECTAT	arh.NICOLAE I.		DATA 07.2017
DESENAT	arh.NICOLAE I.		

Beneficiar: MITROPOLIA MOLDOVEI si BUCOVINEI	PROIECT NR. 15/2017
P.U.Z. - SEDIU PROTOPOPIAT PIATRA NEAMȚ, BISERICĂ ȘI SPITAL DE PALIATIE P+3E, ACCESE, PARCAJE ȘI RACORDURI LA UTILITĂȚI	FAZA P.U.Z.
Amplasament : aleea VALEA ALBA, nr.6, municipiul PIATRA NEAMȚ Specialitatea : URBANISM	PLANSĂ NR. A2
REGLEMENTĂRI URBANISTICE	