


P. U. Z.

1.3.

PLAN URBANISTIC ZONAL

SEDIU PROTOPOPIAT PIATRA NEAMȚ, BISERICĂ
ȘI SPITAL DE PALIATIE P+3E, ACCESE, PARCAJE ȘI
RACORDURI LA UTILITĂȚI
REGLEMENTĂRI EDILITARE

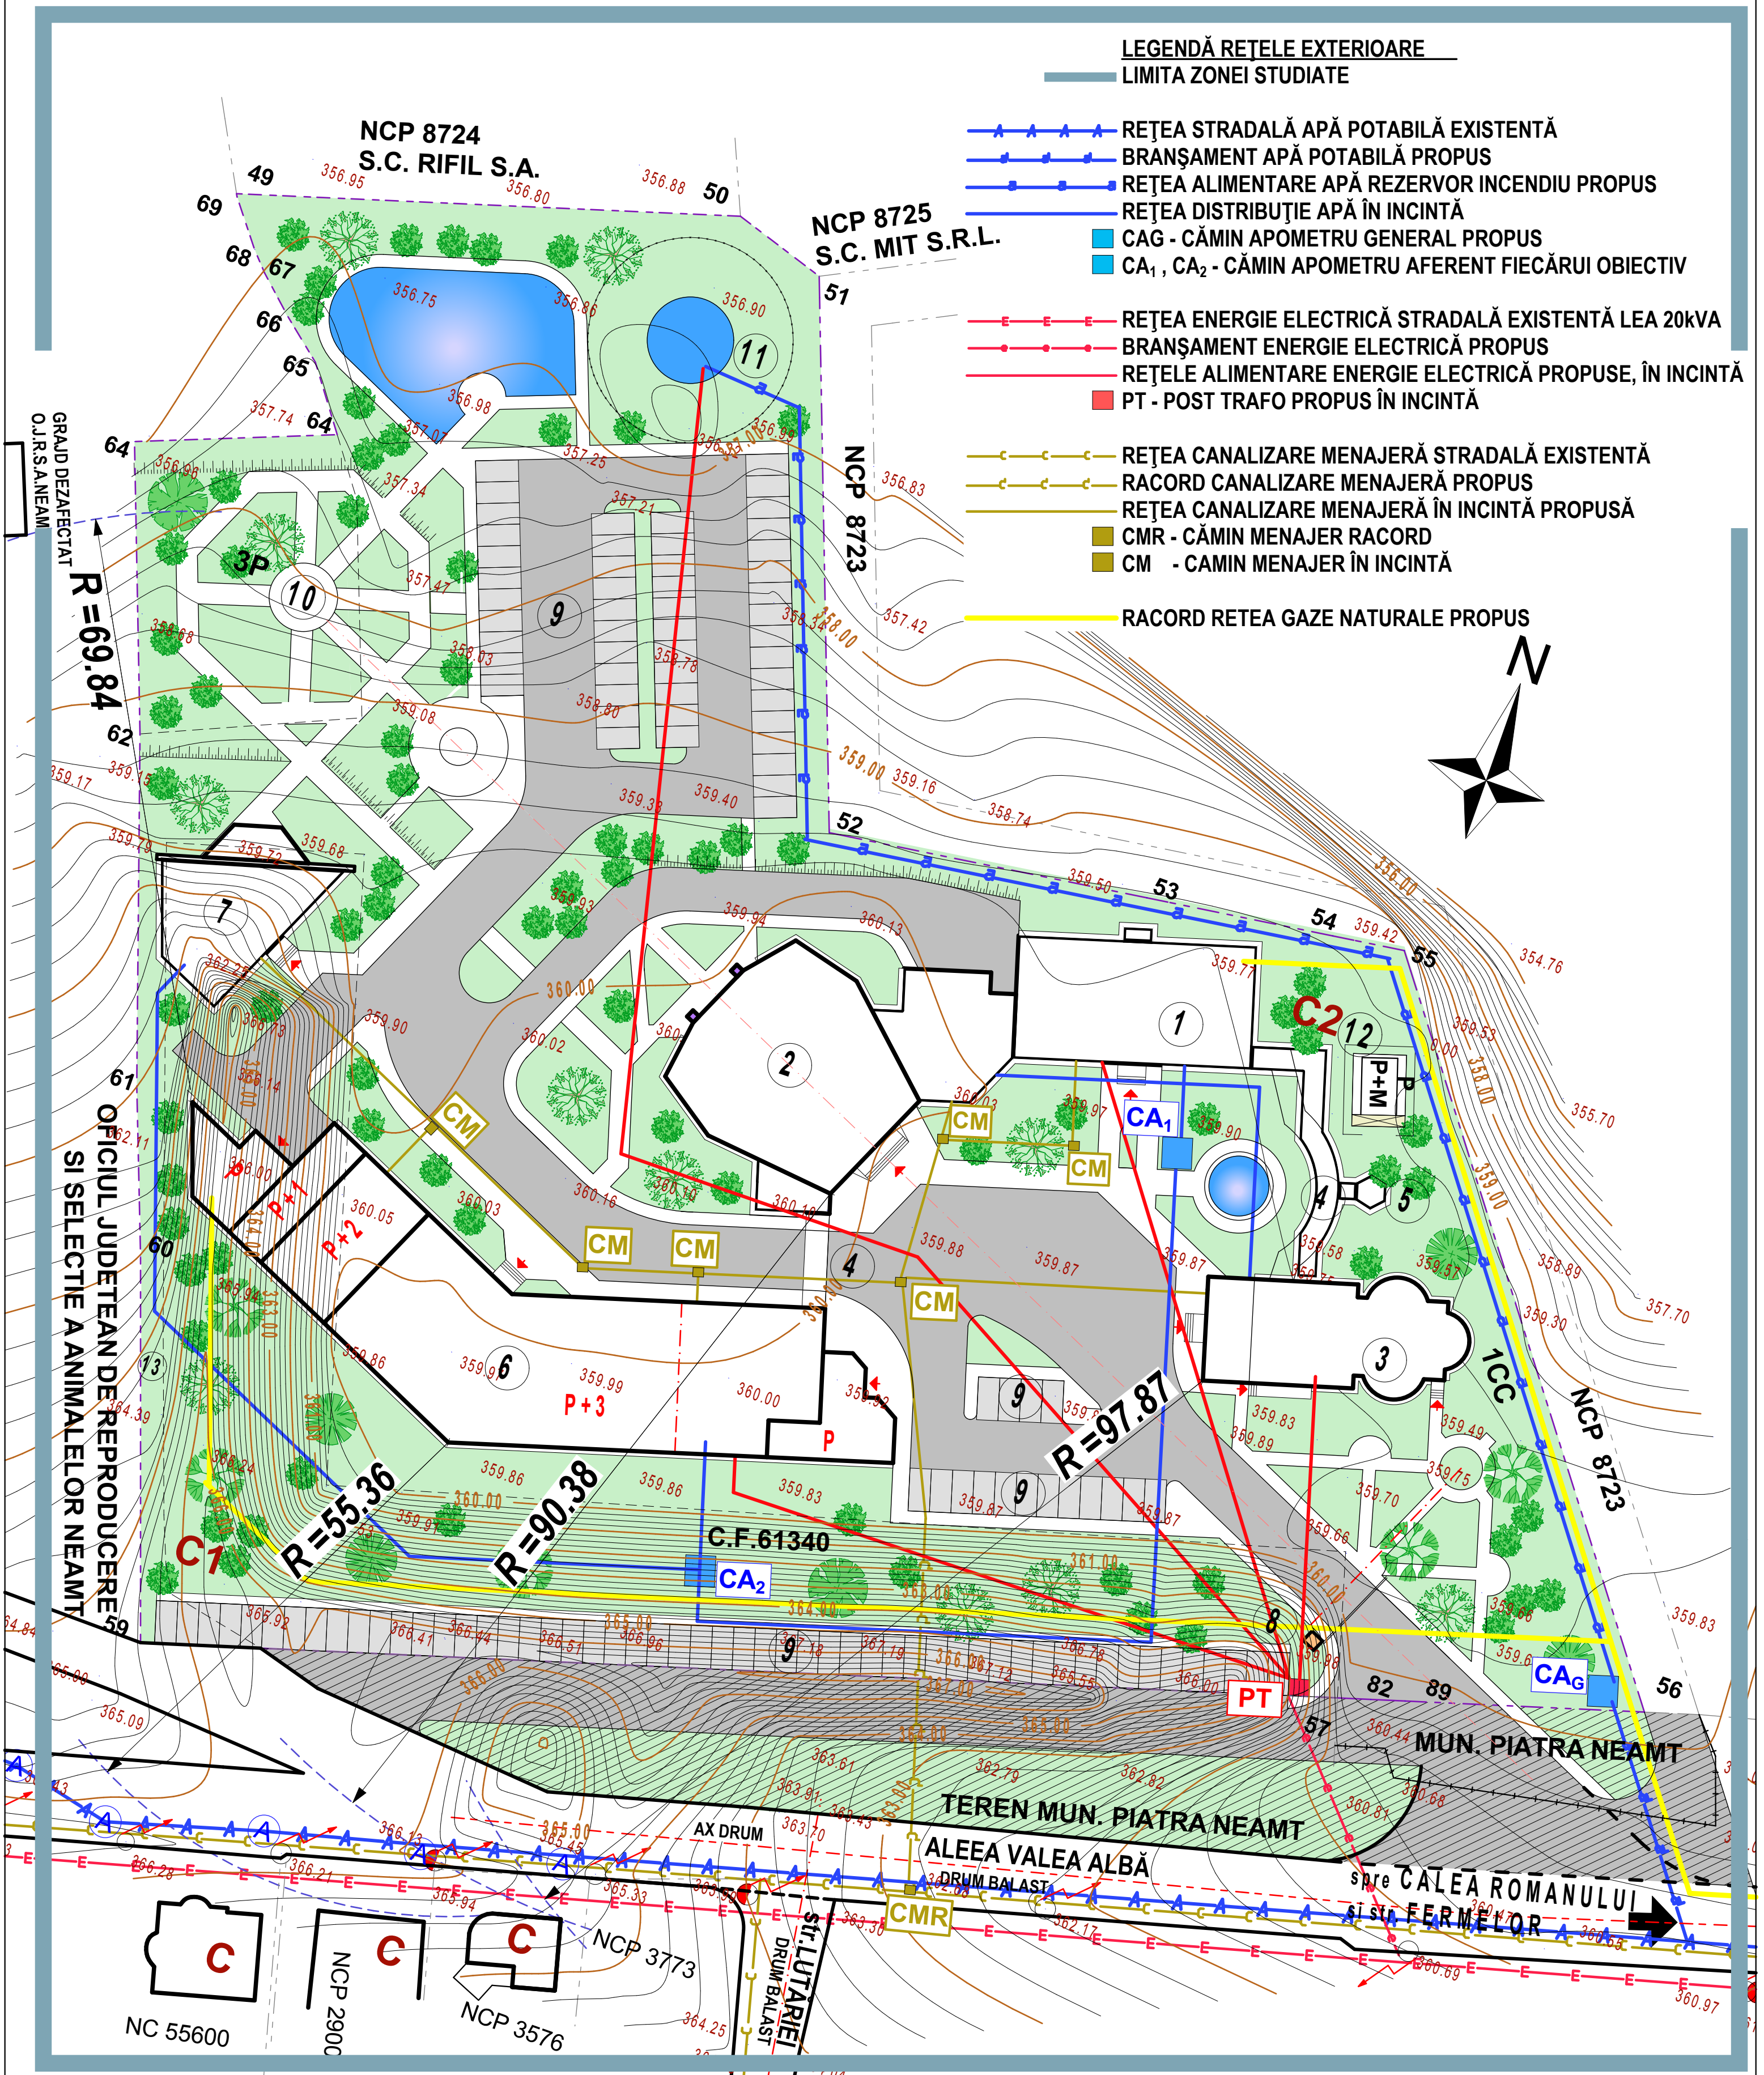

INSTALATII ELECTRICE		ing. MOISA Codrina		
INSTALATII APA-CANAL		ing. GALAN Costin		
 BIROU INDIVIDUAL DE ARHITECTURA ION NICOLAE NR.4 DIN 01.02.2002 C.I.F. 21401307		Beneficiar: MITROPOLIA MOLDOVEI si BUCOVINEI		PROIECT NR. 15/2017
SPECIFICATIE	NUME	SEMNTURA	SCARA 1:1.000	FAZA P.U.Z.
SEF PROIECT	arh.NICOLAE I.			
PROIECTAT	arh.NICOLAE I.			
DESENAT	arh.NICOLAE I.		DATA 07.2017	PLANSĂ NR. A3
P.U.Z. - SEDIU PROTOPOPIAT PIATRA NEAMȚ, BISERICA ȘI SPITAL DE PALIATIE P+3E, ACCESE, PARCAJE ȘI RACORDURI LA UTILITĂȚI Amplasament : aleea VALEA ALBA, nr.6, municipiul PIATRA NEAMȚ Specialitatea : URBANISM				
REGLEMENTARI EDILITARE				