
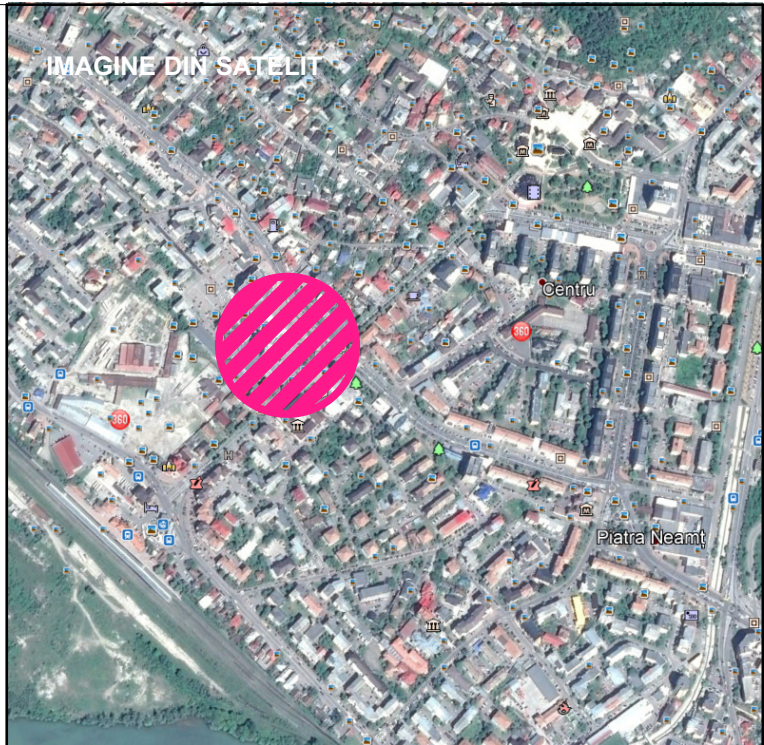


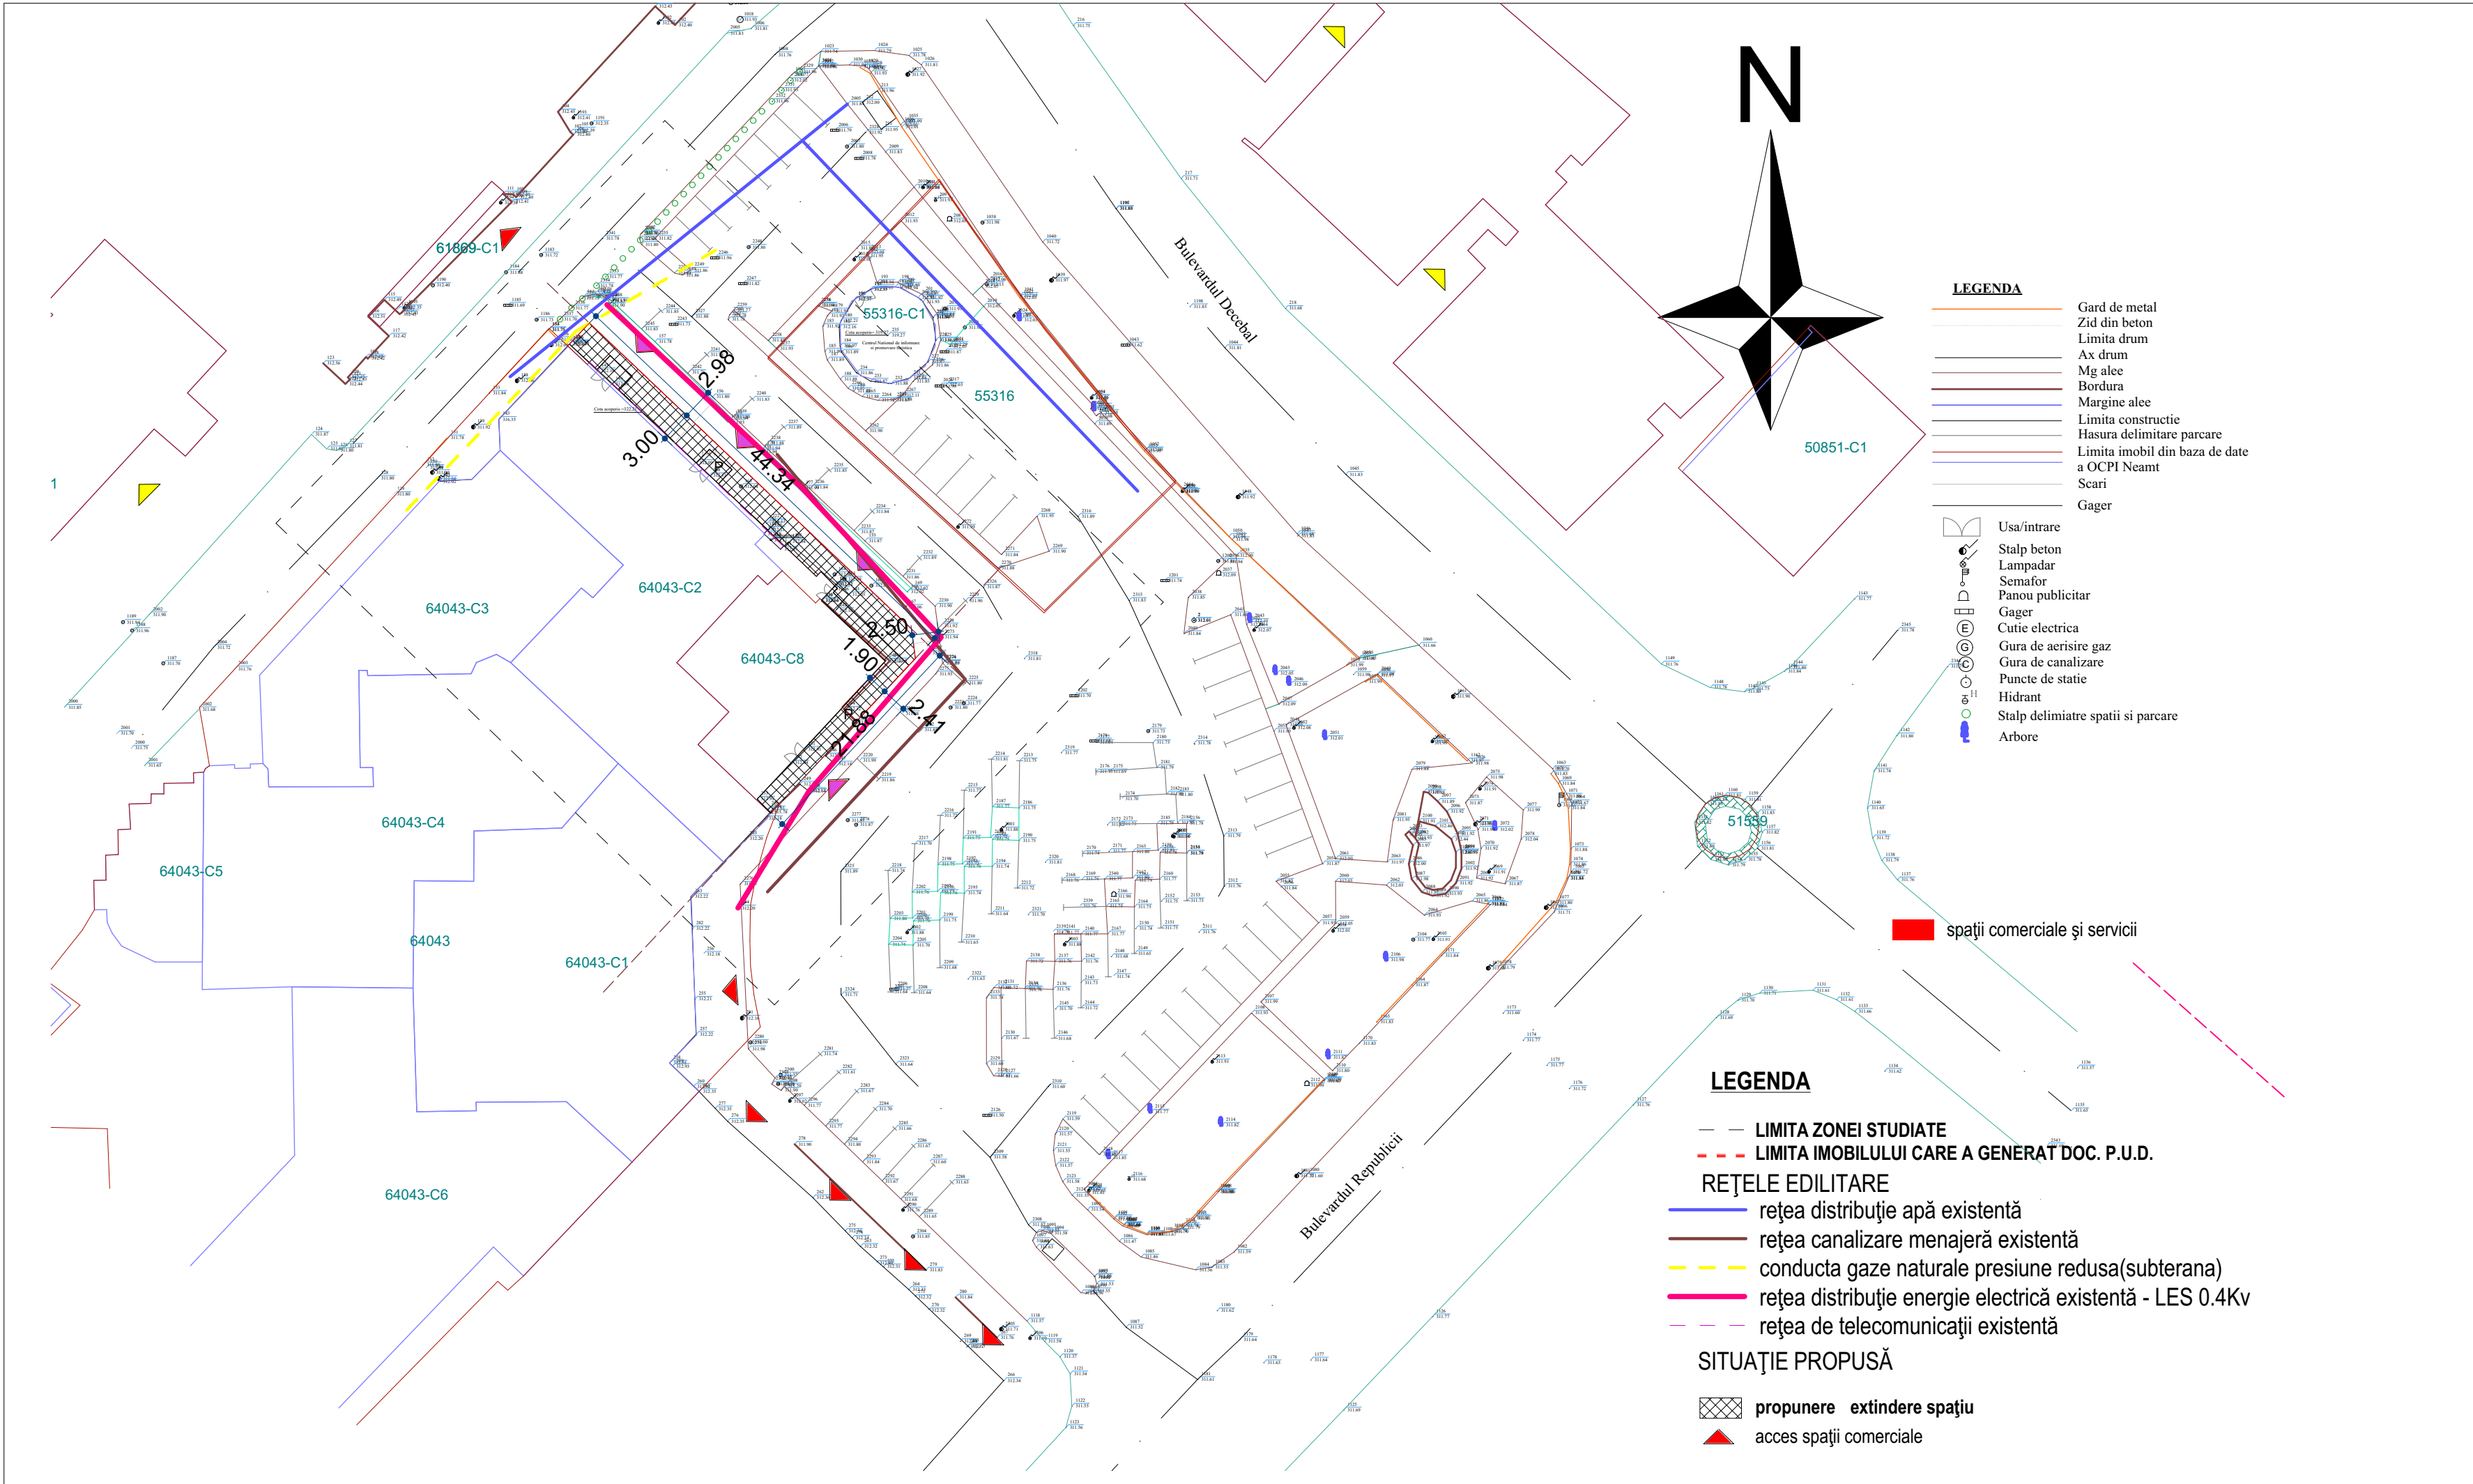

beneficiar:

S.C. RO COM CENTRAL S.A. Piatra Neamt
Piata Petrodava nr. 1-3, Piatra Neamt, Jud. Neamt

- obiectiv:
1. Operatiuni notariale privind circulatia imobiliara pentru camasare 2 loturi de teren cu NCP 50707 si 7647
 2. P.U.D.pentru Extinderea pe orizontala spatiu cu destinatia de alimentatie publica - cofetarie si bar

incadrare:

CATEGORIA DE IMPORTANTA	C
CLASA DE IMPORTANTA A CLADIRII	III
RISC DE INCENDIU	MIC
GRADUL DE REZISTENTA LA FOC	II
Conform regulamentului aprobat prinH.G.R. 766 din 1997	

ADRESA INVESTITIEI:

Piata Petrodava nr. 1-3 Piatra Neamt Jud. Neamt Romania

coordonator retele:



PROIECTANT SPECIALITATE
S.C. GEKO PROIECT S.R.L.
J27/11/2006

proiectant general :



str. Liliacului nr. 52
Piatra Neamt
J27/1524/2004
RO16911024
610090
ciurea@arhitect3d.ro
+40722.990.442

sef proiect	arh. Ionel CIUREA	nr proiect:	425-02/2017
proiectat	ing. Georgiana Bucuresteanu	scara:	1:500
desenat	arh. Ionel CIUREA	format:	A3
			297 x 420
obiect:		data:	
		1/22/2018	
denumirea plansei:		faza:	
		PUD	
REGLEMENTARI EDILITARE		nr. plansei:	
		A.4	