# PUZ C.P. | PLAN URBANISTIC ZONAL
## Completator zona protejata Curtea Domneasca

N

## plan pasaj pietonal

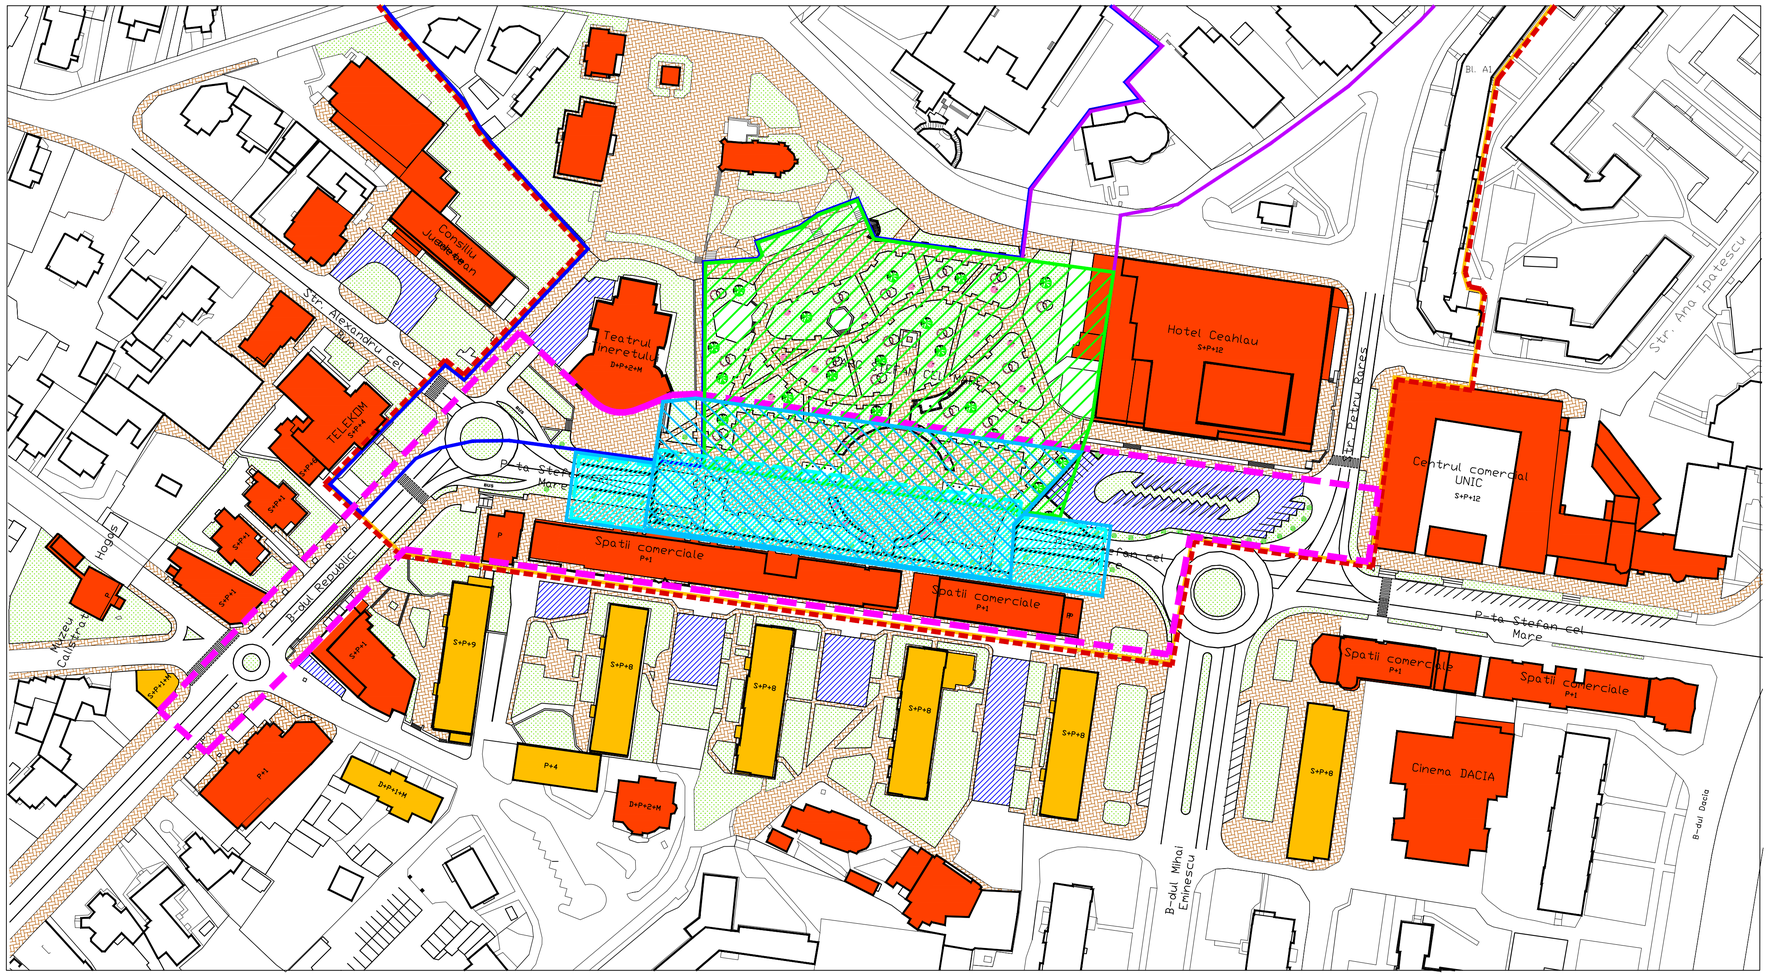


Legenda:

- limita zonei studiate
- limita zonei protejata Curtea Domneasca
- construire subterane, pasaj
- cladire existente
- institutii publice si servicii
- locuinte si functiuni complementare
- V — zone cu spatii verzi de aliniament sau amenajari spatii verzi
- pietonal, trotuare
- D — Drumuri publice
- acces subteran
- P — parcaje
- **BUS** statii de asteptare transport public
- UTR 1 Curtea Domneasca
- Limita de extindere parc (UTR1, UTR2)
- UTR 2 Sinagoga
- UTR 3 Alexandru cel Bun
- amenjari peisagistice
- PV — parc public cu pastrare si punerea in valoare a monumentelor si a vestigiilor arheologice
- PV1 — Extindere parc public (zona pietonala) cu pastrarea si punerea in valoare a monumentelor si a vestigiilor arheologice
- PPS — Zona pasaj rutier subteran, pasaje subterane

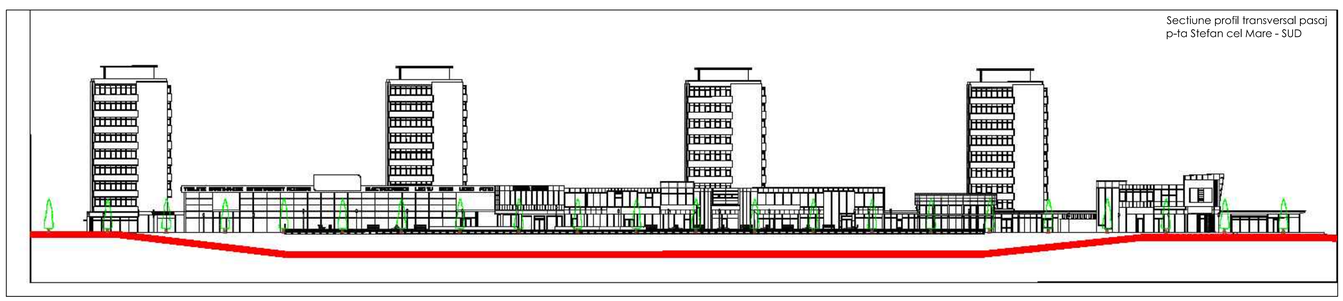


| | | | | | |
|---|---|---|---|---|---|
| TOPOPREST | Ing. Mircea AFRASINEI | | TOPOPREST | PLAN URBANISTIC ZONAL<br>COMPLETATOR ZONA PROTEJATA "CURTEA DOMNEASCA"<br>Strada Piata Stefan cel Mare<br>Municipiul PIATRA NEAMT, Jud. NEAMT | Proiect nr. 132/2018 |
| Sef Proiect | Arh. Eugen Alexandru MICSA | | | | |
| Proiectare CAD | Arh. Eugen Alexandru MICSA | | Scara 1:1000 | REGLEMANTARI URBANISTICE | Faza P.U.Z. / Pl. Nr. A 01 |
| | | | 2018 | | |