

603950

603930

603850

603800

603950

603930


603850

603800

**LEGENDĂ:**

	cămin vizitare
	stâlp electric
	hidrant
	gratar de scurgere
	rețea gaz
	punct de stație
	gard plasă de sârmă
	gard din prefabricate
	gard metalic
	gard zidărie
	limite documentații cadastrale
	construcții

**limita studiată - S= 1767 mp**

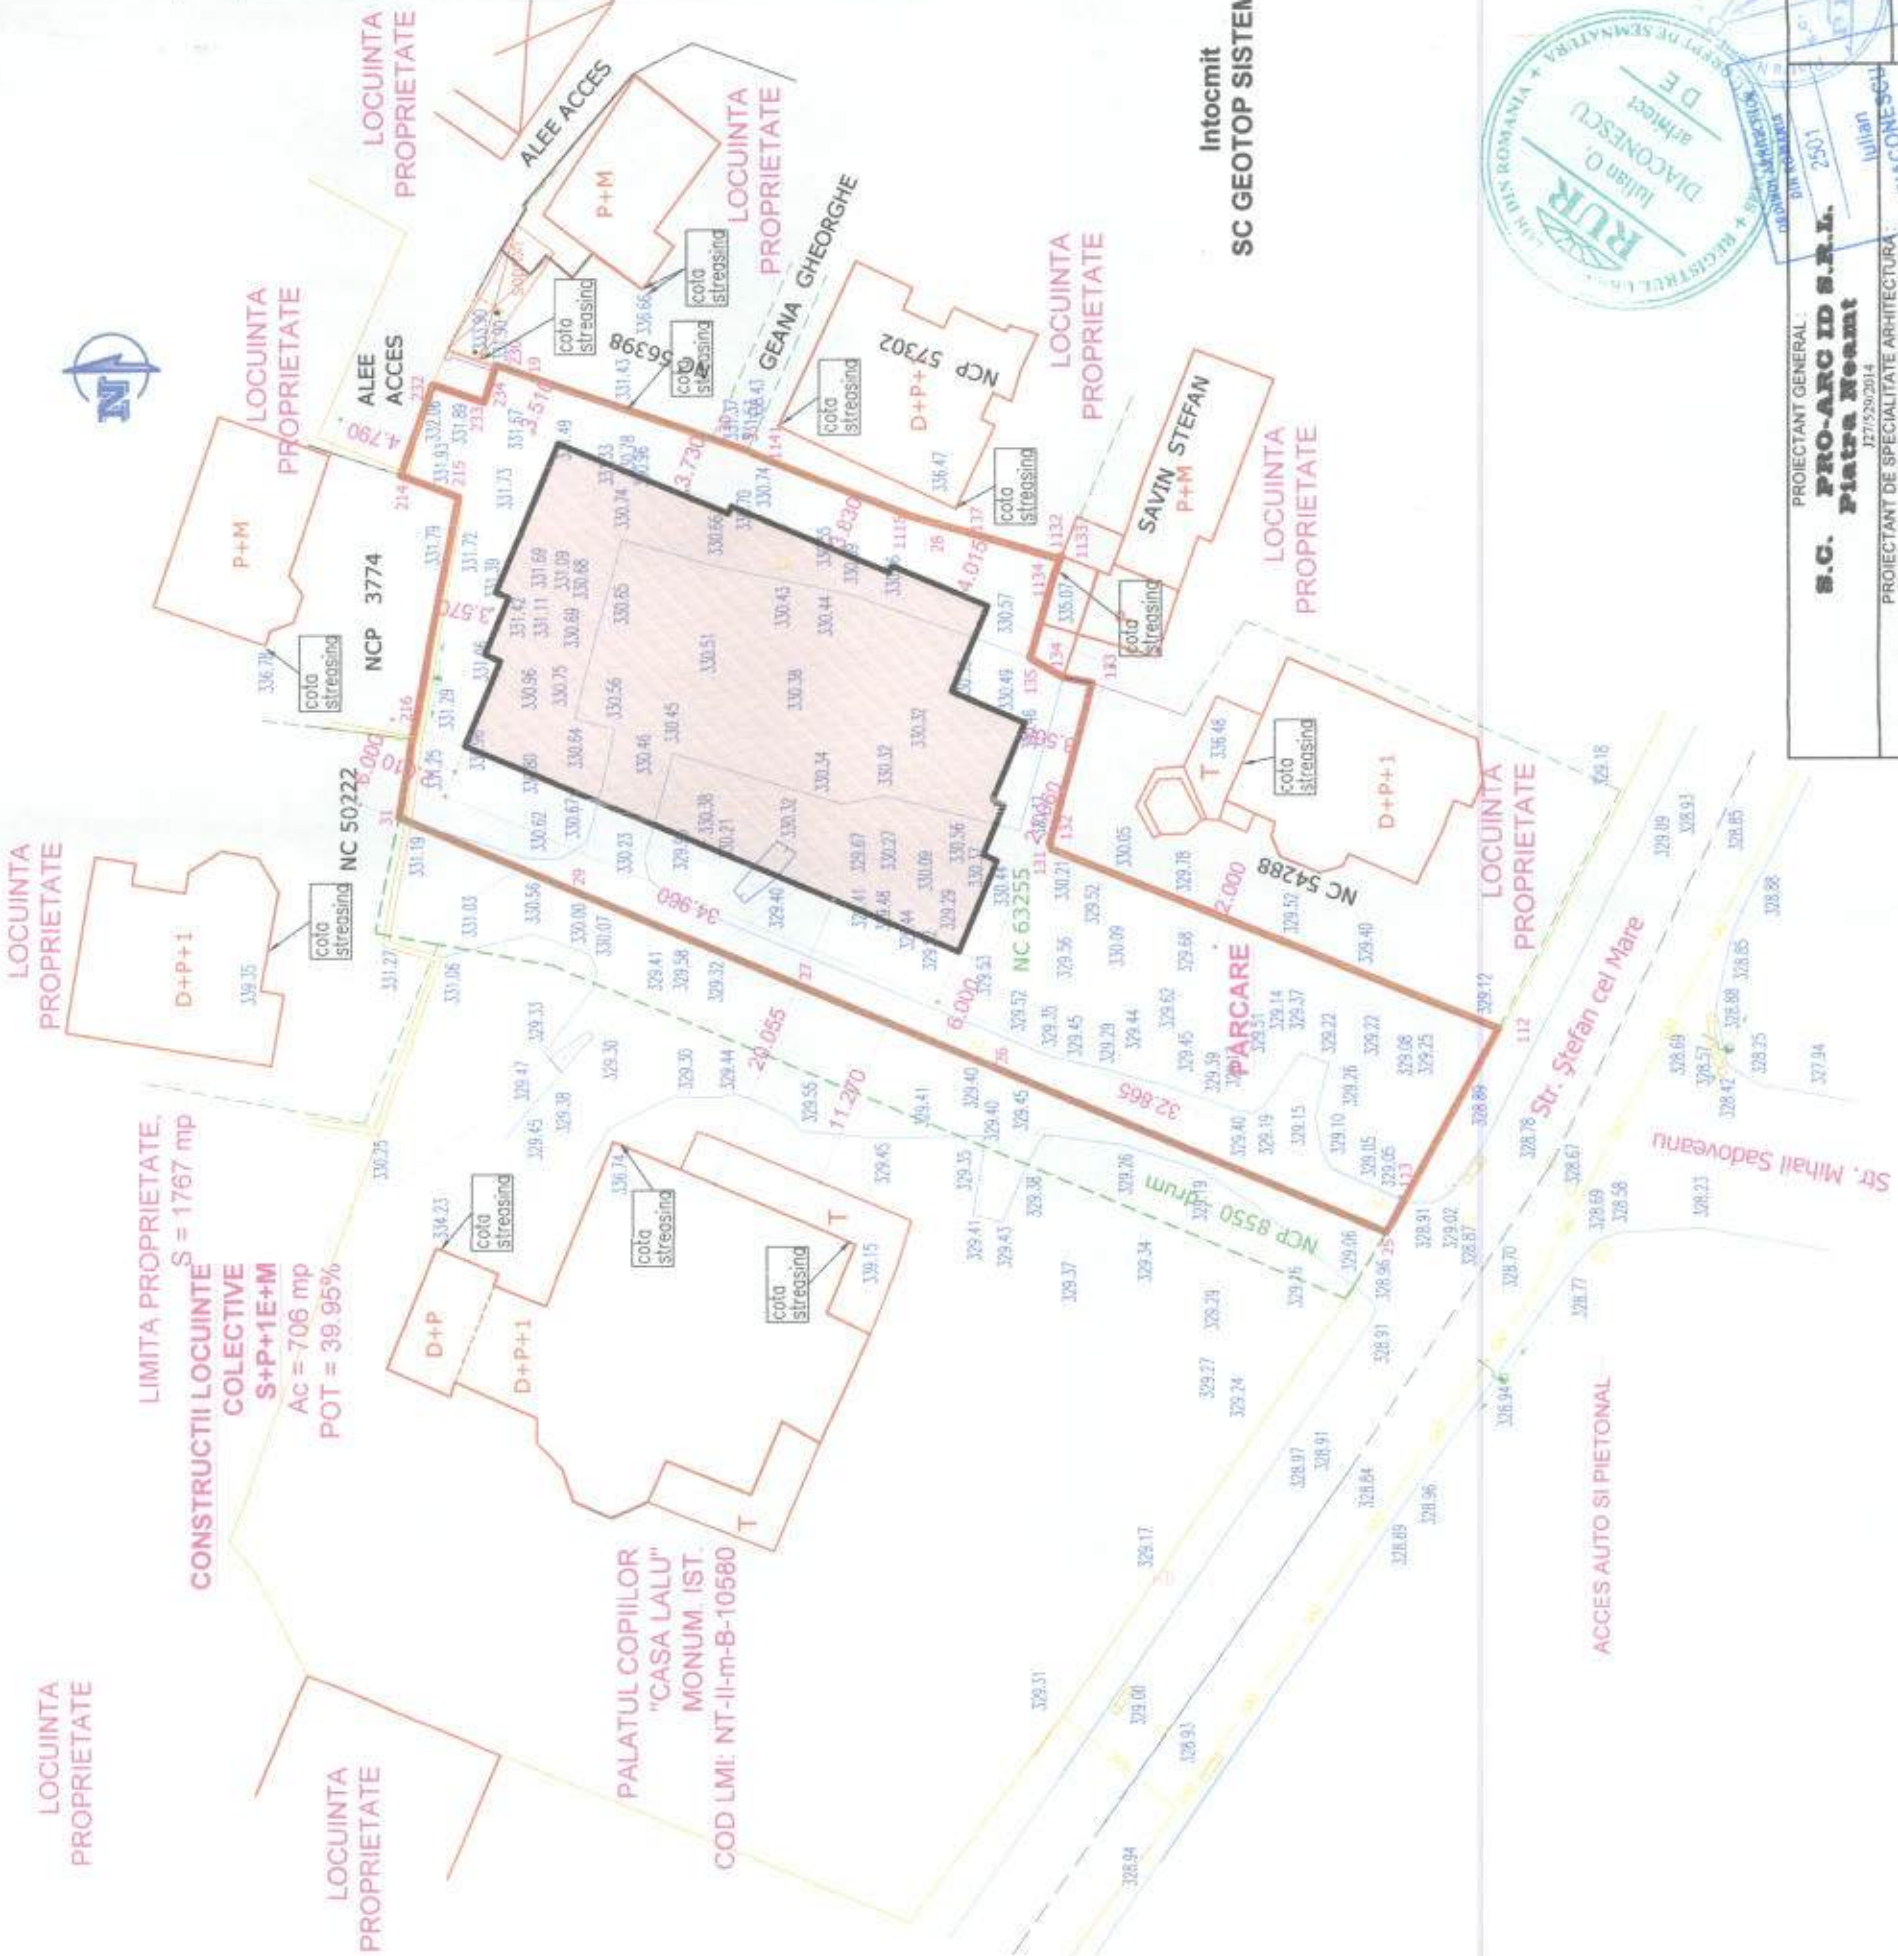

Vizat  
O.C.P.I. Neamt

Intocmit  
SC GEOTOP SISTEM SRL



PROIECTAT : Arh. I. DIACONESCU DESENAT : Arh. I. DIACONESCU SEF PROIECT : Arh. I. DIACONESCU TITULAR BIROU : Arh. I. DIACONESCU		CONSTRUIRE IMOBIL LOCUINTE COLECTIVE S+P+1E+M, IMPREJMUIRE, RACORD UTILITATI str. Stefan cel Mare 42, mun. Piatra Neamt beneficiar: MUNTEANU ANA, MUNTEANU DORIN ANDREI	
FAZA C.U.		Pr. nr. 50/2018	
PLAN DE SITUATIE		Scara 1:500	

LIMITA PROPRIETATE, S = 1767 mp  
CONSTRUCȚII LOCUINTE COLECTIVE S+P+1E+M  
Ac = 706 mp  
POT = 39.95%

PALATUL COPIILOR "CASA LALU"  
MONUM. IST.  
COD LMI: NT-II-m-B-10580

ACCES AUTO SI PIETONAL

Str. Stefan cel Mare

Str. Mihail Sadoveanu






