


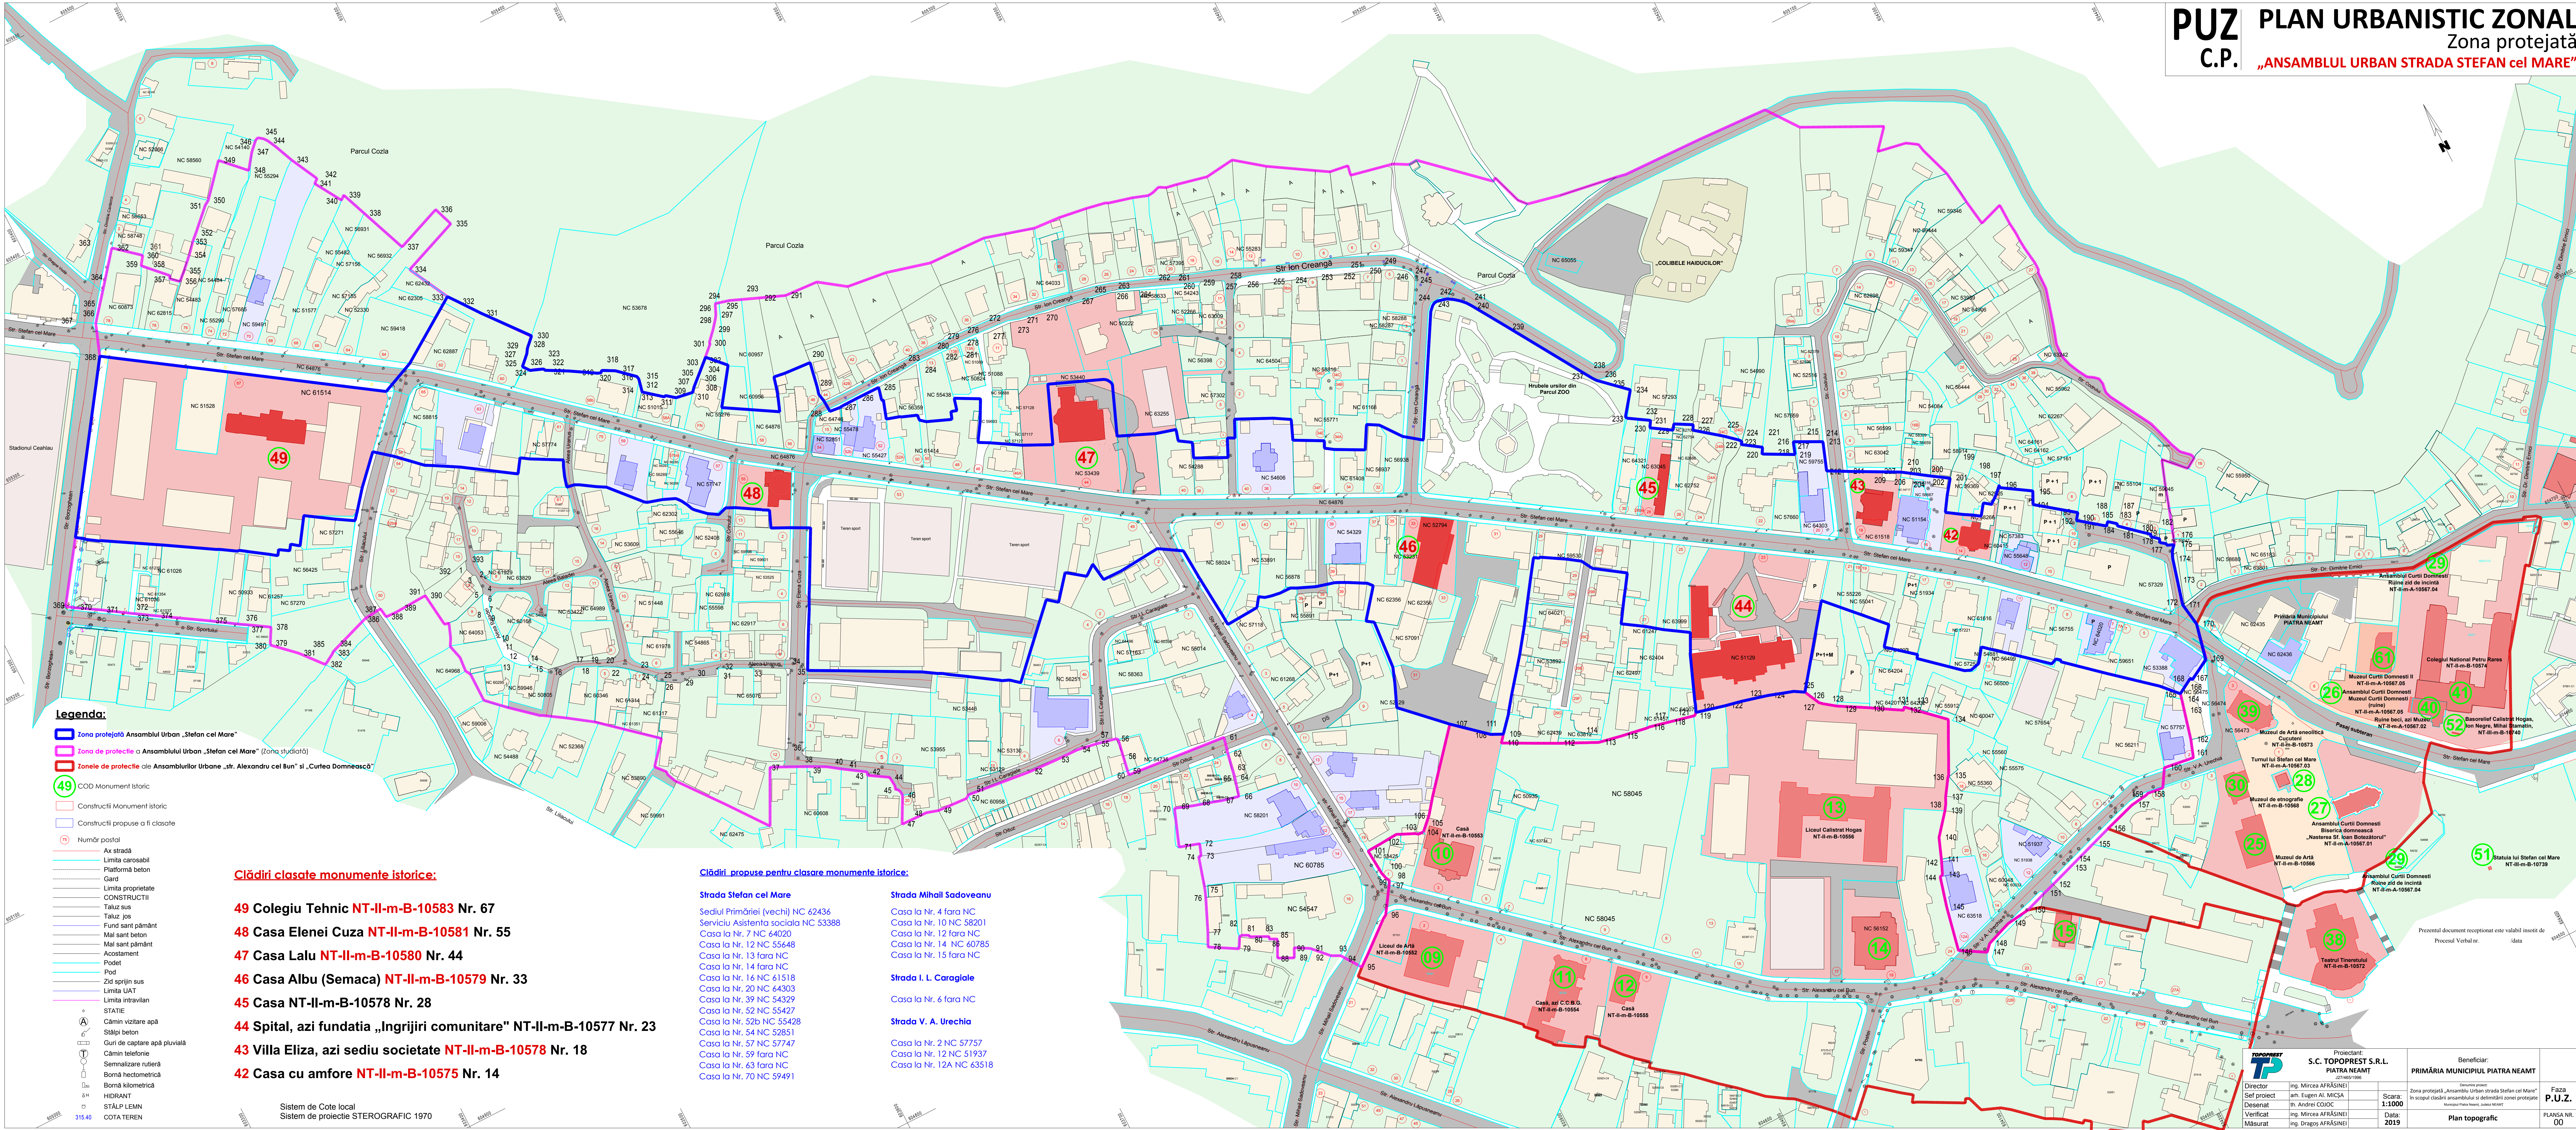

Legenda:

- Zona protejată** Ansamblul Urban „Stefan cel Mare”
- Zona de protecție** a Ansamblului Urban „Stefan cel Mare” (Zona studiului)
- Zonele de protecție** ale Ansamblurilor Urbane „Str. Alexandru cel Bun” și „Curtea Domnească”
- 49** COD Monument Istoric
- Construcții Monument Istoric
- Construcții propuse a fi clasate
- Număr postal
- Ax stradă
- Limita carosabil
- Platformă beton
- Gard
- Limita proprietate
- CONSTRUCTII
- Taluz sus
- Taluz jos
- Fund sant pământ
- Mal sant beton
- Mal sant pământ
- Acostament
- Podet
- Pod
- Zid sprijin sus
- Limita UAT
- Limita intravilan
- STATIE
- Cămin vizitare apă
- Stâlpi beton
- Guri de captare apă pluvială
- Cămin telefonie
- Semnalizare rutieră
- Bornă hectometrică
- Bornă kilometrică
- HIDRANT
- STĂLP LEMN
- COTA TEREN

Ciădiri clasate monumente istorice:

- 49 Colegiu Tehnic NT-II-m-B-10583 Nr. 67**
- 48 Casa Elenei Cuza NT-II-m-B-10581 Nr. 55**
- 47 Casa Lalu NT-II-m-B-10580 Nr. 44**
- 46 Casa Albu (Semaca) NT-II-m-B-10579 Nr. 33**
- 45 Casa NT-II-m-B-10578 Nr. 28**
- 44 Spital, azi fundatia „Ingrijiri comunitare” NT-II-m-B-10577 Nr. 23**
- 43 Villa Eliza, azi sediu societate NT-II-m-B-10578 Nr. 18**
- 42 Casa cu amfore NT-II-m-B-10575 Nr. 14**

Sistem de Cote local  
Sistem de proiecte STEROGRAFIC 1970

Ciădiri propuse pentru clase monumente istorice:

- Strada Stefan cel Mare**  
Sediul Primăriei (vechi) NC 62436  
Serviciu Asistență socială NC 53388  
Casa la Nr. 7 NC 64020  
Casa la Nr. 12 NC 55648  
Casa la Nr. 13 fara NC  
Casa la Nr. 14 fara NC  
Casa la Nr. 16 NC 61518  
Casa la Nr. 20 NC 64303  
Casa la Nr. 39 NC 54329  
Casa la Nr. 52 NC 55427  
Casa la Nr. 52b NC 55428  
Casa la Nr. 54 NC 52851  
Casa la Nr. 57 NC 57747  
Casa la Nr. 59 fara NC  
Casa la Nr. 63 fara NC  
Casa la Nr. 70 NC 59491
- Strada Mihail Sadoveanu**  
Casa la Nr. 4 fara NC  
Casa la Nr. 10 NC 58201  
Casa la Nr. 12 fara NC  
Casa la Nr. 14 NC 60785  
Casa la Nr. 15 fara NC
- Strada I. L. Caragiale**  
Casa la Nr. 6 fara NC
- Strada V. A. Urechia**  
Casa la Nr. 2 NC 57757  
Casa la Nr. 12 NC 51937  
Casa la Nr. 12A NC 63518

Prezentul document receptionat este valabil insotit de  
Procesul Verbal nr. /data

|   |                       |                                                                                                 |                            |   |  |                         |
|---|-----------------------|-------------------------------------------------------------------------------------------------|----------------------------|---|--|-------------------------|
| <div>TOPOPREST</div> <div></div> |                       | Proiectant:<br><b>S.C. TOPOPREST S.R.L.</b><br><b>PIATRA NEAMT</b><br><small>22.04.2019</small> |                            | Beneficiar:<br><b>PRIMĂRIA MUNICIPIUL PIATRA NEAMT</b>   |  |                         |
| Director   | ing. Mircea AFRĂSINEI | <div>Scara:</div> <div><b>1:1000</b></div>                                                      |                            | <div>Desenarea proiect</div> <div>Zona protejată „Ansamblu Urbanizat Stefan cel Mare”<br/>în zona proiectului nr.5 delimitări zonei protejate<br/>Municipal Piatra Neamt, Județul Neamț</div> |  | Faza<br><b>P.U.Z.</b>   |
| Sef proiect   | arh. Eugen Al. MIȚĂ   |                                                                                                 |                            |   |  |                         |
| Desenat   | tn. Andrei COJOC      |                                                                                                 |                            |   |  |                         |
| Verificat   | ing. Mircea AFRĂSINEI |                                                                                                 |                            |   |  |                         |
| Măsurat   | ing. Dragoș AFRĂSINEI | <div>Data:</div> <div><b>2019</b></div>                                                         | <div>Plan topografic</div> |   |  | PLANȘA NR.<br><b>00</b> |