


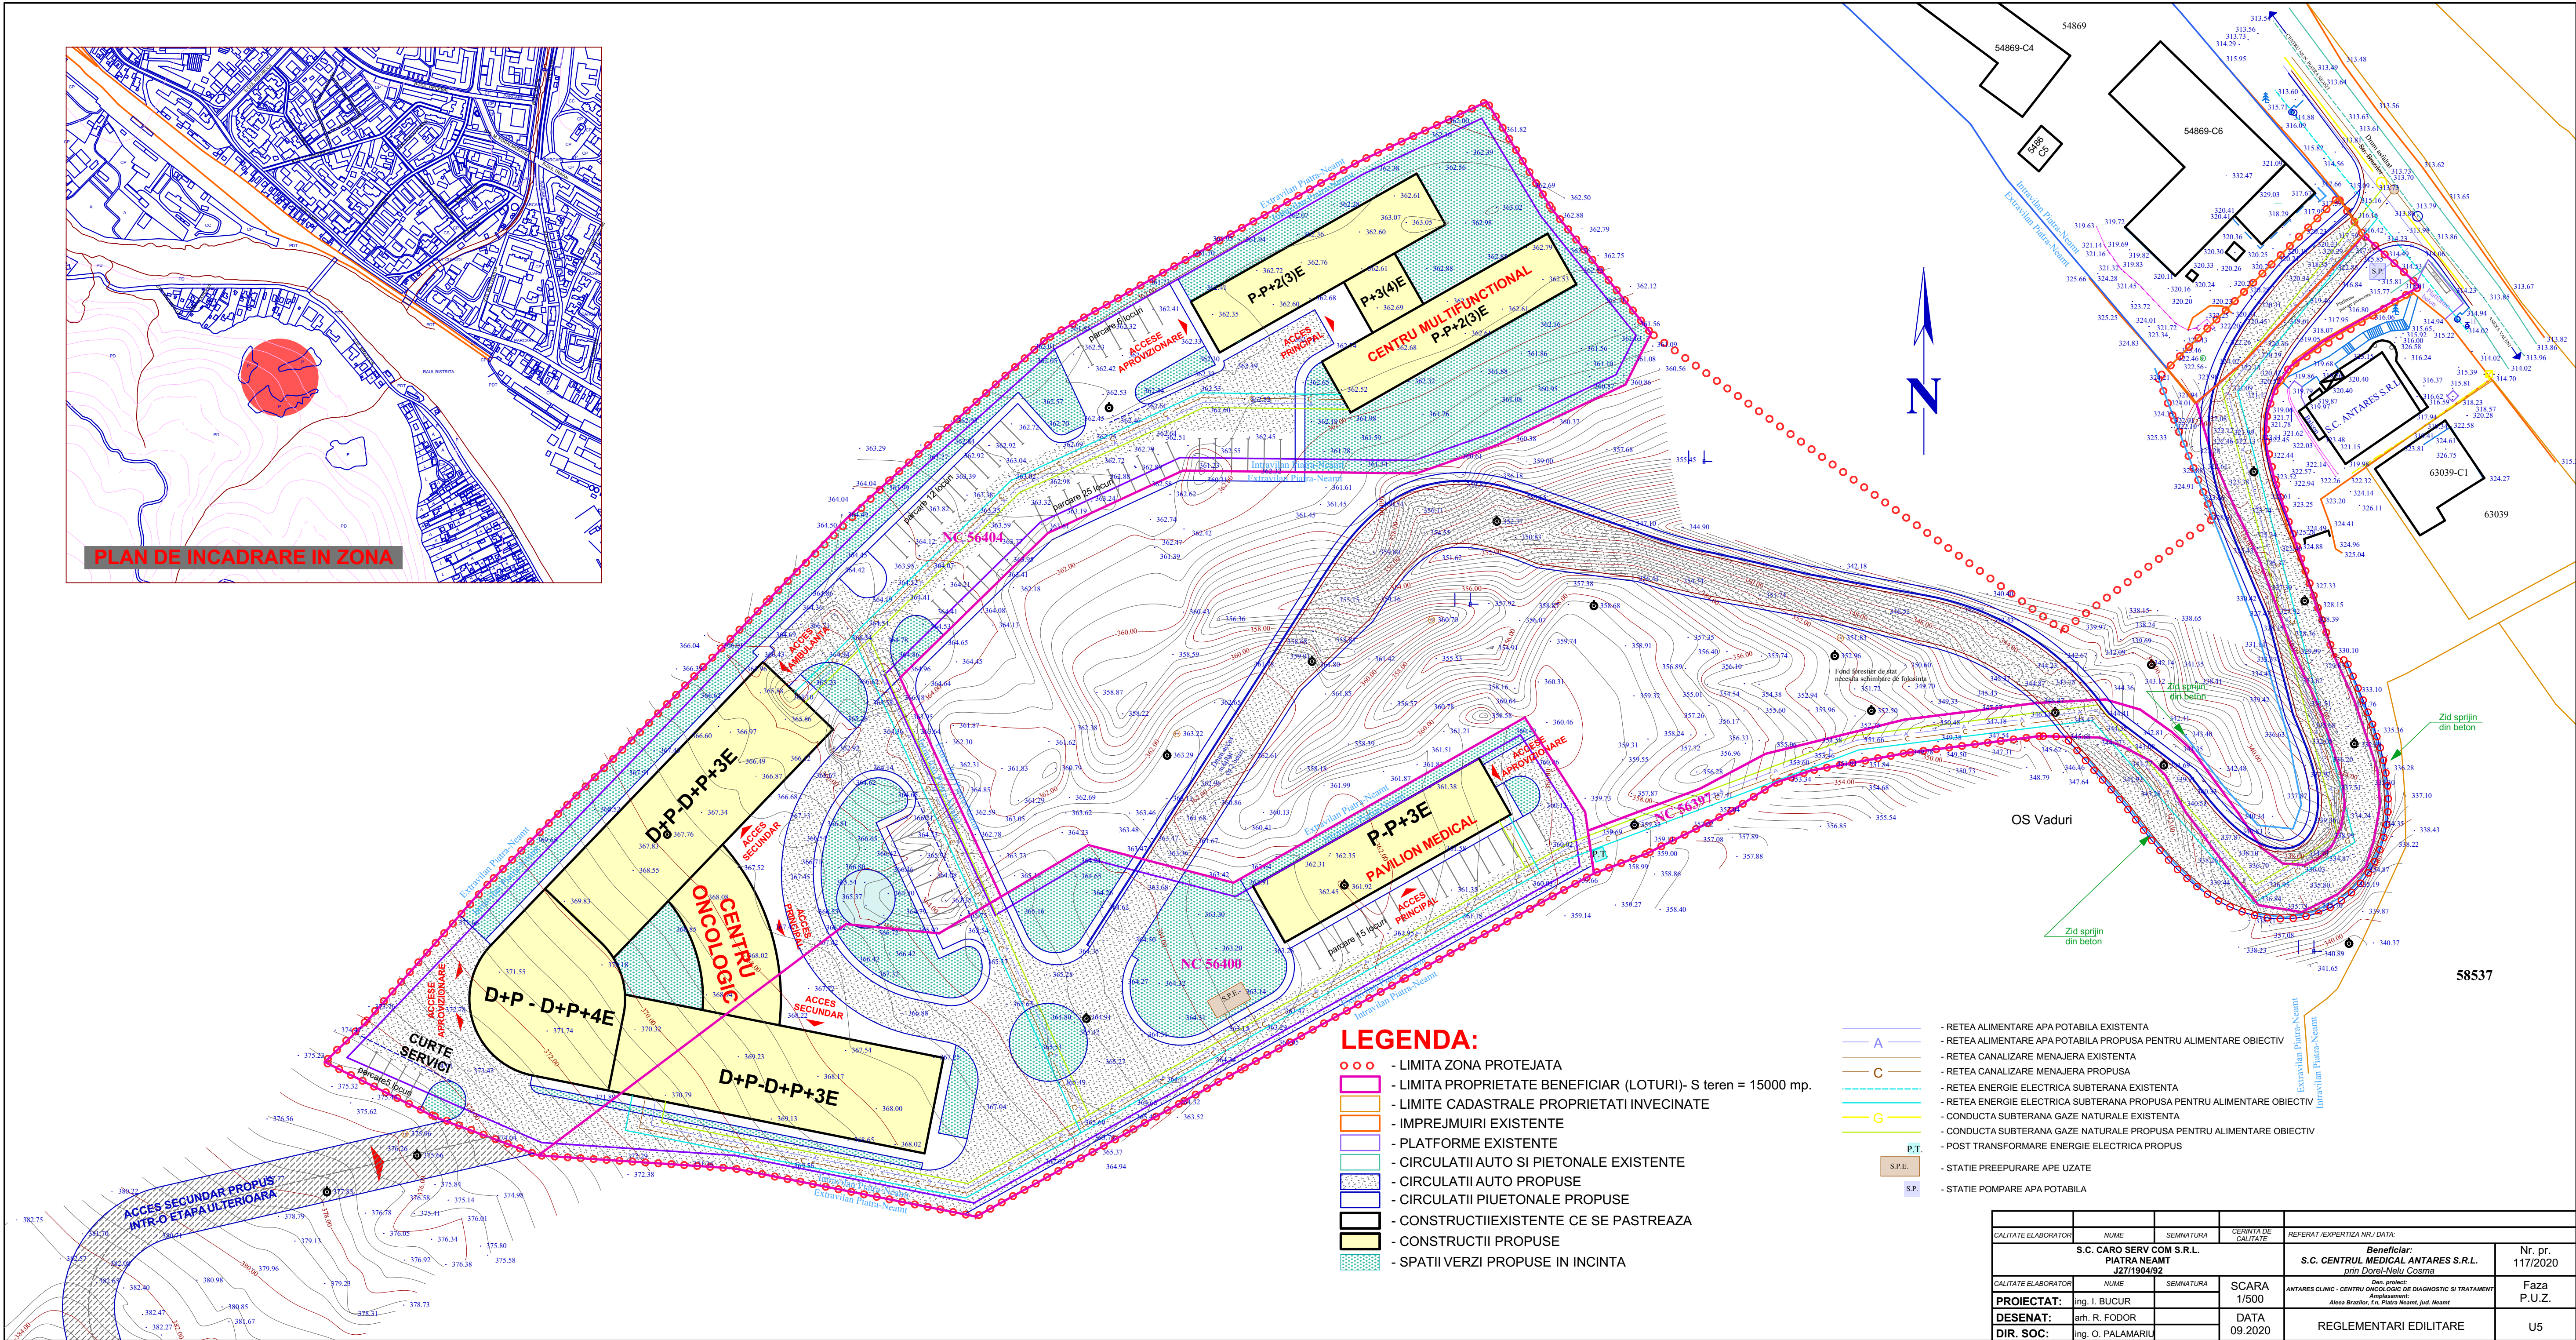

LEGENDA:

- LIMITA ZONA PROTEJATA
- LIMITA PROPRIETATE BENEFICIAR (LOTURI)- S teren = 15000 mp.
- LIMITE CADASTRALE PROPRIETATI INVECINATE
- IMPREJUMURI EXISTENTE
- PLATFORME EXISTENTE
- CIRCULATII AUTO SI PIETONALE EXISTENTE
- CIRCULATII AUTO PROPUSE
- CIRCULATII PIETONALE PROPUSE
- CONSTRUCTIILEXISTENTE CE SE PASTREAZA
- CONSTRUCTII PROPUSE
- SPATII VERZI PROPUSE IN INCINTA

- RETEA ALIMENTARE APA POTABILA EXISTENTA
- RETEA ALIMENTARE APA POTABILA PROPUSE PENTRU ALIMENTARE OBIECTIV
- RETEA CANALIZARE MENAJERA EXISTENTA
- RETEA CANALIZARE MENAJERA PROPUSE
- RETEA ENERGIE ELECTRICA SUBTERANA EXISTENTA
- RETEA ENERGIE ELECTRICA SUBTERANA PROPUSE PENTRU ALIMENTARE OBIECTIV
- CONDUCTA SUBTERANA GAZE NATURALE EXISTENTA
- CONDUCTA SUBTERANA GAZE NATURALE PROPUSE PENTRU ALIMENTARE OBIECTIV
- POST TRANSFORMARE ENERGIE ELECTRICA PROPUSE
- STATIE PREEPURARE APE UZATE
- STATIE POMPARE APA POTABILA

CALITATE ELABORATOR	NUME	SEMNATURA	CERTIFICAT DE CALITATE	REFERAT /EXPERTIZA NR./ DATA:
S.C. CARO SERV COM S.R.L. PIATRA NEAMT J2711904/92				Beneficiar: S.C. CENTRUL MEDICAL ANTARES S.R.L. prin Daniel-Nelu Costina
CALITATE ELABORATOR	NUME	SEMNATURA	SCARA 1/500	Faza
PROIECTAT:	ing. I. BUCUR			P.U.Z.
DESENAT:	arh. R. FODOR		DATA 09.2020	
DIR. SOC:	ing. O. PALAMARIU		REGLEMENTARI EDITILARE	U5