


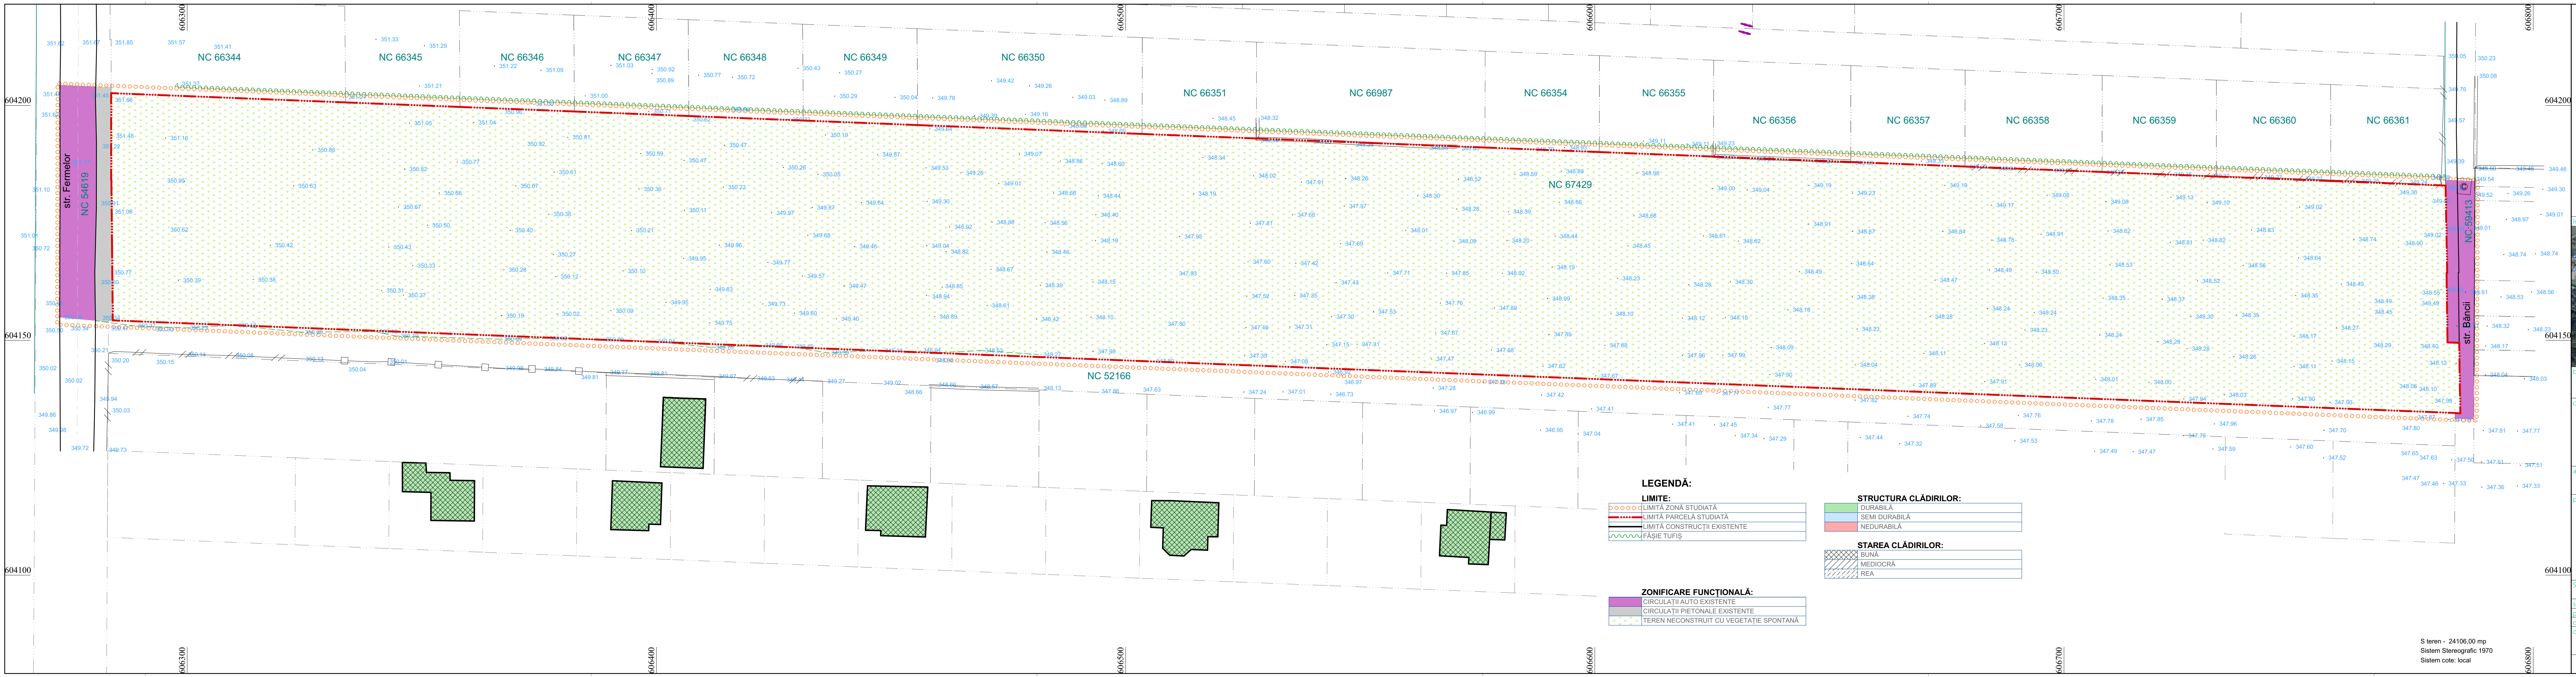

DISFUNCIONALITĂȚI

CĂI DE CIRCULAȚIE, PARCAJE

- insuficiente locuri pentru parcare;
- lipsă trotuare, piste biciclete;
- str. Femelor necesită operații de întreținere și modernizare;

FOND CONSTRUIT

- fond construit fără reguli coerente și stricte de amplasare (aliniieri, retrageri);

UTILITĂȚI

- traseele de instalații sunt haotice;

- cablurile aeriene și traseul aerian al instalațiilor de gaz metan sunt elemente inestetice;

PROBLEME DE MEDIU

- protecția aerului - sunt emisii de noxe/zgomot datorită traficului de pe str. Femelor;

- emisii de praf datorită suprafețelor mari de terenuri neamenajate;

- spații verzi neîntreținute și distruse.

localizare din satelit:

Beneficiar:

S.C. SLASH ECHO INVEST S.R.L.

mun. Piatra Neamț, jud. Neamț

obiectiv:

- PUZ -

CONSTRUIRE LOCUINȚE COLECTIVE,

AMENAJARE ACCES ȘI PARCARE,

BRANȘAMENTE UTILITĂȚI ȘI

ÎMPREJMUIRE TEREN

amplasament:

NC 67429, str. Bâncii, mun. Piatra Neamț, jud. Neamț,

proiectant general:

ARHITECT 3D

str. Liliacului nr. 52
Piatra Neamț
J27/1524/2004
RO16911024
610090
ciurea@arhitect3d.ro
+40722.990.442

SPECIFICATIE	NUME	SEMNATURA	nr. proiect:
sef proiect	arh. Ionel Ciurea		487-42/2021
proiectat	arh. Ionel Ciurea		scara: 1:500
d desenat	arh. Ionel Ciurea		data: 04.2021
denumirea planșei:			faza: P.U.Z.
			nr. planșei:

Situația existentă

Este interzisă copierea și multiplicarea prezentei documentații fără aprobarea scrisă a S.C. ARHITECT 3D S.R.L.

U.2

S teren - 24106,00 mp

Sistem Stereografic 1970

Sistem cote: local