


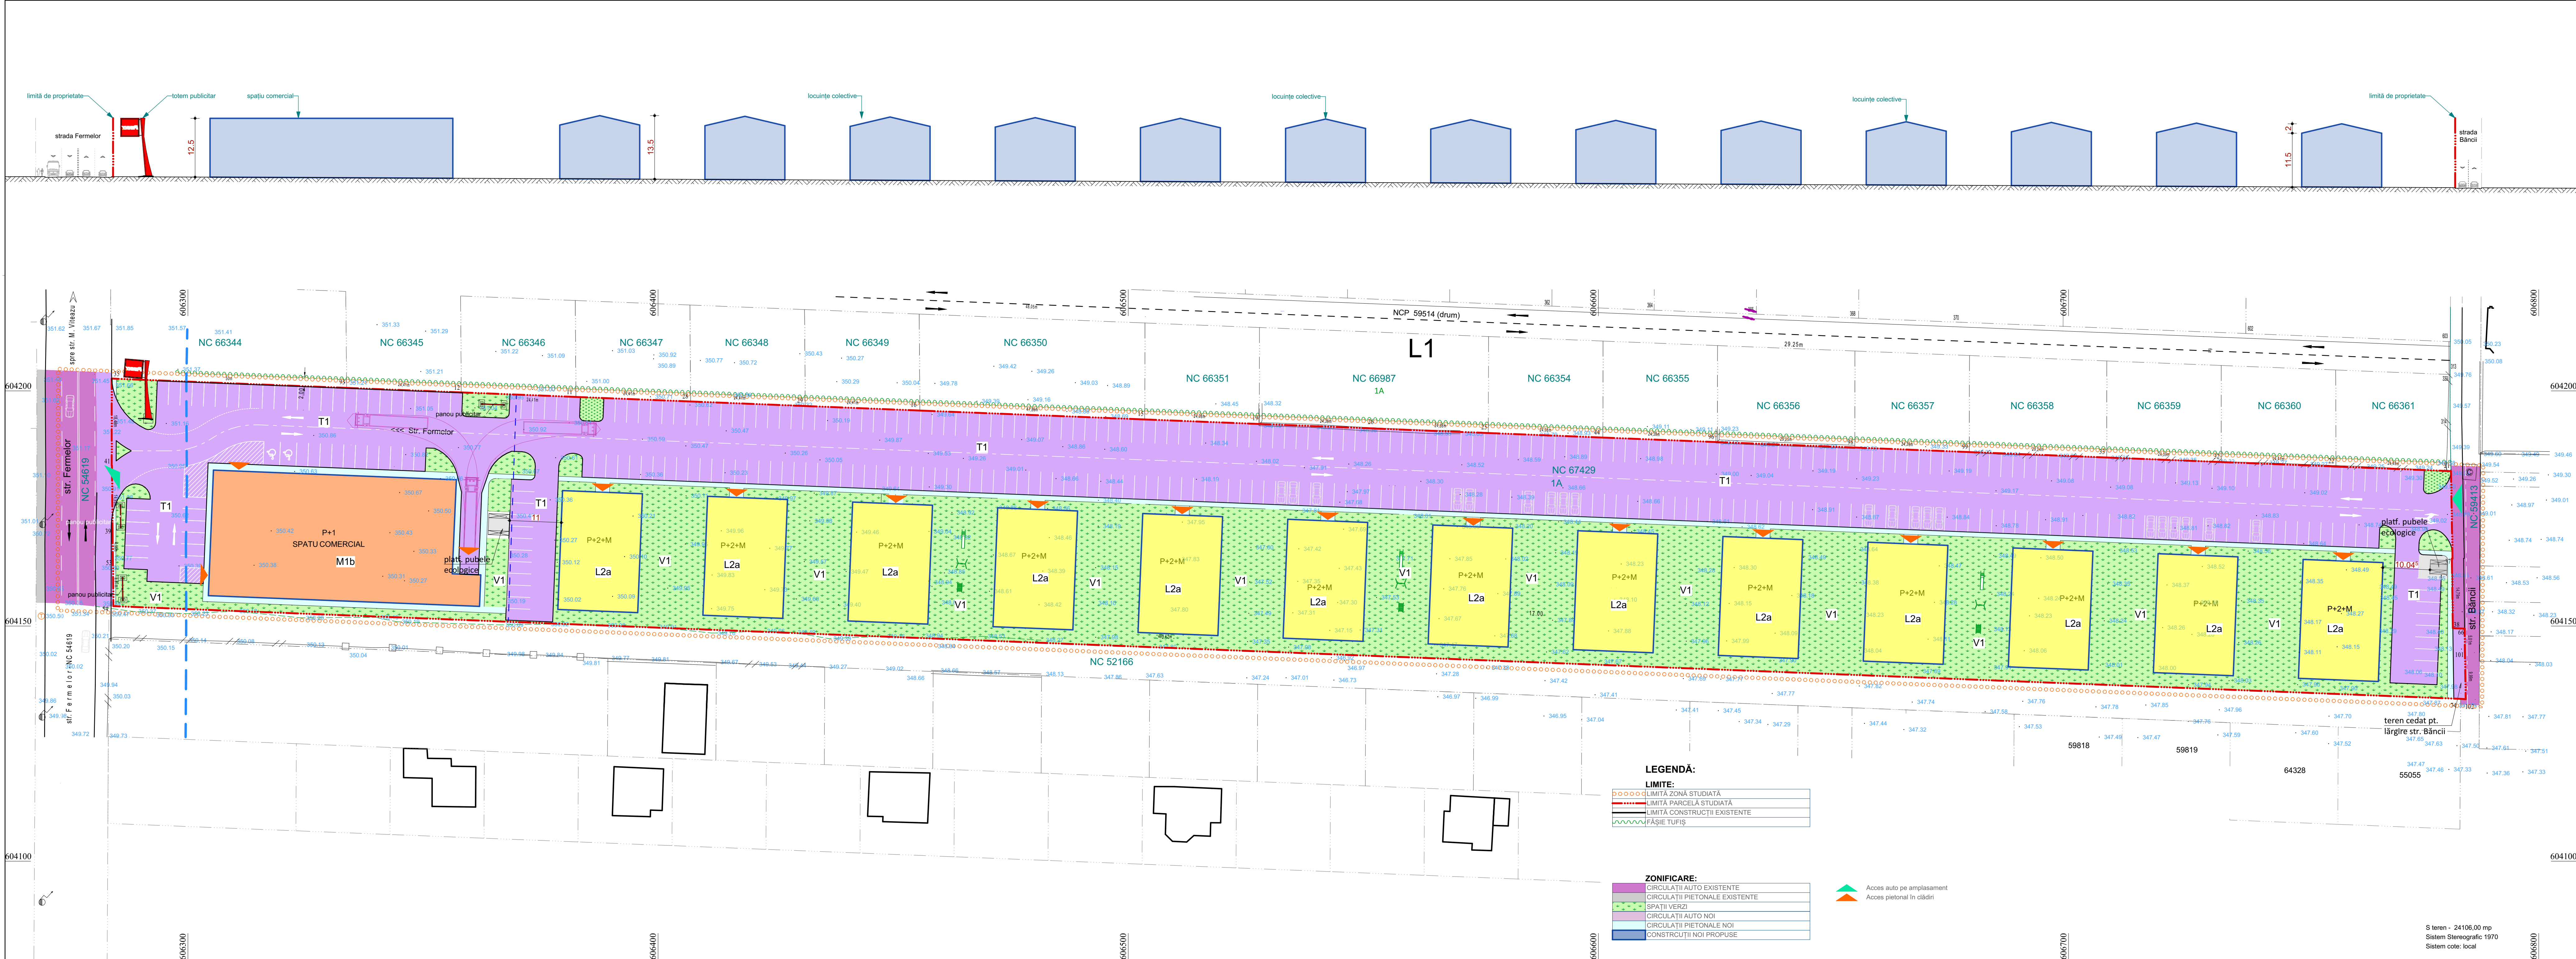

beneficiar: **S.C. SLASH ECHO INVEST S.R.L.**
mun. Piatra Neamț, jud. Neamț

obiectiv: **- PUZ -
CONSTRUIRE LOCUINȚE COLECTIVE,
AMENAJARE ACCES ȘI PARCARE,
BRANȘAMENTE UTILITĂȚI ȘI
ÎMPREJMUIRE TEREN**

amplasament: NC 67429, str. Băncii, mun. Piatra Neamț, jud. Neamț

proiectant general: **ARHITECT 3D**
str. Liliacului nr. 52
Piatra Neamț
J271524/2004
RO16911024
610090
ciurea@arhitect3d.ro
+40722.990.442

SPECIFICATIE	NUME	SEMNATURA	nr. proiect:
sef proiect	arh. Ionel Ciurea		487-42/2021
proiectat	arh. Ionel Ciurea		scara: 1:500
desenat	arh. Ionel Ciurea		data: 04.2021
denumirea planșei:			fața: P.U.Z.
			nr. planșei:

Reglementari urbanistice - Mobiliere urbană **U.3**

Este interzisă copierea și multiplicarea prezentei documentații
S.C. ARHITECT 3D S.R.L.

LEGENDĂ:

LIMITE:

	LIMITĂ ZONĂ STUDIATĂ
	LIMITĂ PARCELA STUDIATĂ
	LIMITĂ CONSTRUCȚII EXISTENTE
	FĂȘIE TUFIS

ZONIFICARE:

	CIRCULAȚII AUTO EXISTENTE
	CIRCULAȚII PIETONALE EXISTENTE
	SPĂȚII VERZI
	CIRCULAȚII AUTO NOI
	CIRCULAȚII PIETONALE NOI
	CONSTRUCȚII NOI PROPUSE

- Acces auto pe amplasament
- Acces pietonal în clădiri

S teren - 24106,00 mp
Sistem Stereografic 1970
Sistem cote: local