


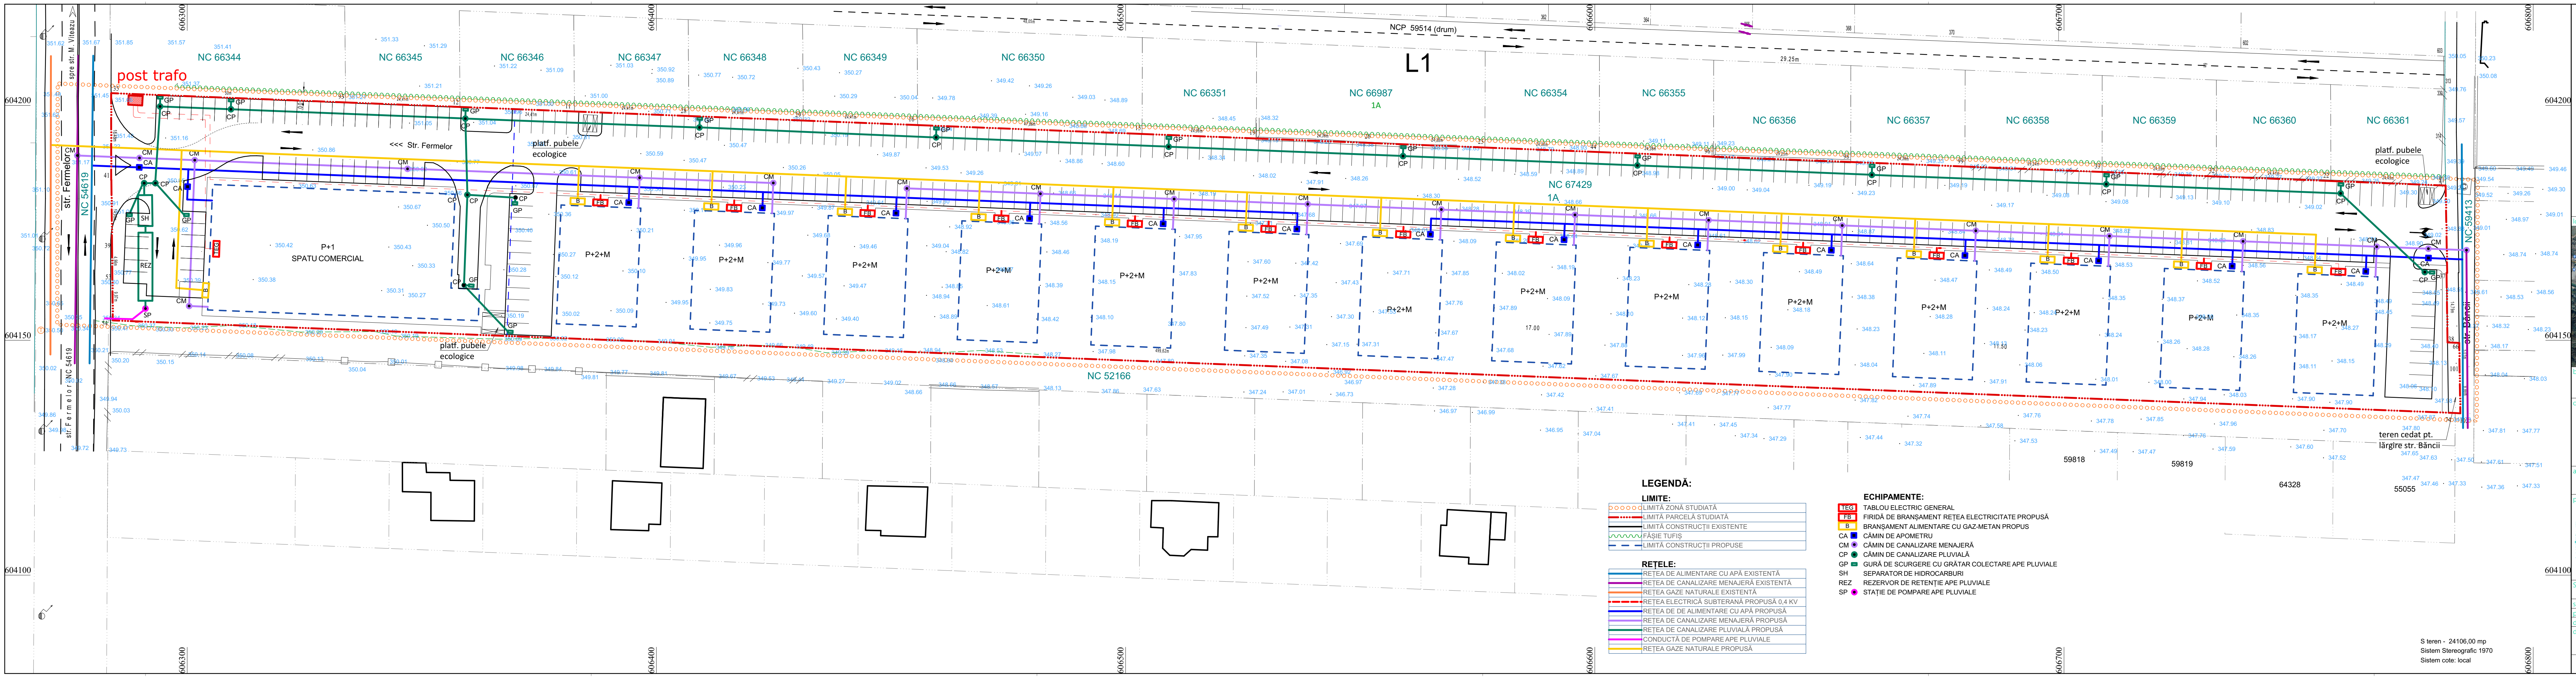


LEGENDĂ:

- LIMITE:**
- LIMITĂ ZONĂ STUDIATĂ
 - LIMITĂ PARCELĂ STUDIATĂ
 - LIMITĂ CONSTRUCȚII EXISTENTE
 - FAȘIE TUFIS
 - LIMITĂ CONSTRUCȚII PROPUSE

- REȚELE:**
- REȚEA DE ALIMENTARE CU APĂ EXISTENTĂ
 - REȚEA DE CANALIZARE MENAJERĂ EXISTENTĂ
 - REȚEA GAZE NATURALE EXISTENTĂ
 - REȚEA ELECTRICĂ SUBTERANĂ PROPUȘĂ 0,4 KV
 - REȚEA DE DE ALIMENTARE CU APĂ PROPUȘĂ
 - REȚEA DE CANALIZARE MENAJERĂ PROPUȘĂ
 - REȚEA DE CANALIZARE PLUVIALĂ PROPUȘĂ
 - CONDUCTĂ DE POMPARE APE PLUVIALE
 - REȚEA GAZE NATURALE PROPUȘĂ

ECHIPAMENTE:

- TABLOU ELECTRIC GENERAL
FIRIDĂ DE BRÂNSAMENT REȚEA ELECTRICITATE PROPUȘĂ
BRÂNSAMENT ALIMENTARE CU GAZ-METAN PROPUȘ
CĂMIN DE APOMETRU
CĂMIN DE CANALIZARE MENAJERĂ
CĂMIN DE CANALIZARE PLUVIALĂ
GURĂ DE SCURGERE CU GRĂȚAR COLECTARE APE PLUVIALE
SEPARATOR DE HIDROCARBURI
REZERVOR DE RETENȚIE APE PLUVIALE
STAȚIE DE POMPARE APE PLUVIALE

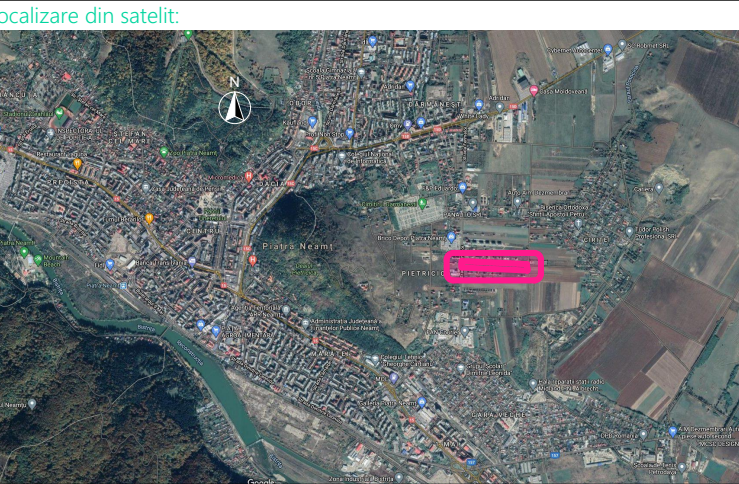

Beneficiar:

S.C. SLASH ECHO INVEST S.R.L.
mun. Piatra Neamț, jud. Neamț

obiectiv:
**- PUZ -
CONSTRUIRE LOCUINȚE COLECTIVE,
AMENAJARE ACCES ȘI PARCARE,
BRÂNSAMENTE UTILITĂȚI ȘI
ÎMPREJMUIRE TEREN**

amplasament:
NC 67429, str. Bâncii, mun. Piatra Neamț, jud. Neamț,

proiectant general:
str. Liliacului nr. 52
Piatra Neamț
J2711524/2004
RO16911024
610090
ciurea@arhitect3d.ro
+40722.950.142

proiectanți de specialitate:
"P.F. GHERASIM IULIAN"
BIROU DE PROIECTARE
INSTALATII IN CONSTRUCȚII
tel: 0756.846.091, e-mail: iulian_gherasim@yahoo.com
"SERBASTIAN LUPASCU P.F.-L."
BIROU DE PROIECTARE
INSTALATII IN CONSTRUCȚII
tel: 0722.680.512, e-mail: serbatiu@arhitect3d.ro

SPECIFICATIE	NUME	SEMNTURA	nr. proiect:
sef proiect	arh. Ionel Ciurea		487-42/2021
proiectat	ing. Gherasim Iulian		scara: 1:500
desenat	ing. Sebastian Lupacu		data: 04.2021
denumirea planșei:			faza: P.U.Z.
			nr. planșei:
			U.4

Reglementări - ECHIPARE EDITILARĂ
Este interzisă copierea și multiplicarea prezentei documentații
fără aprobarea scrisă a
S.C. ARHITECT 3D S.R.L.

S teren - 24106,00 mp
Sistem Stereografic 1970
Sistem cote: local