


**PUZ** PLAN URBANISTIC ZONAL  
C.P. "ANSAMBLUL URBAN STR. STEFAN CEL MARE"

Zona protejată

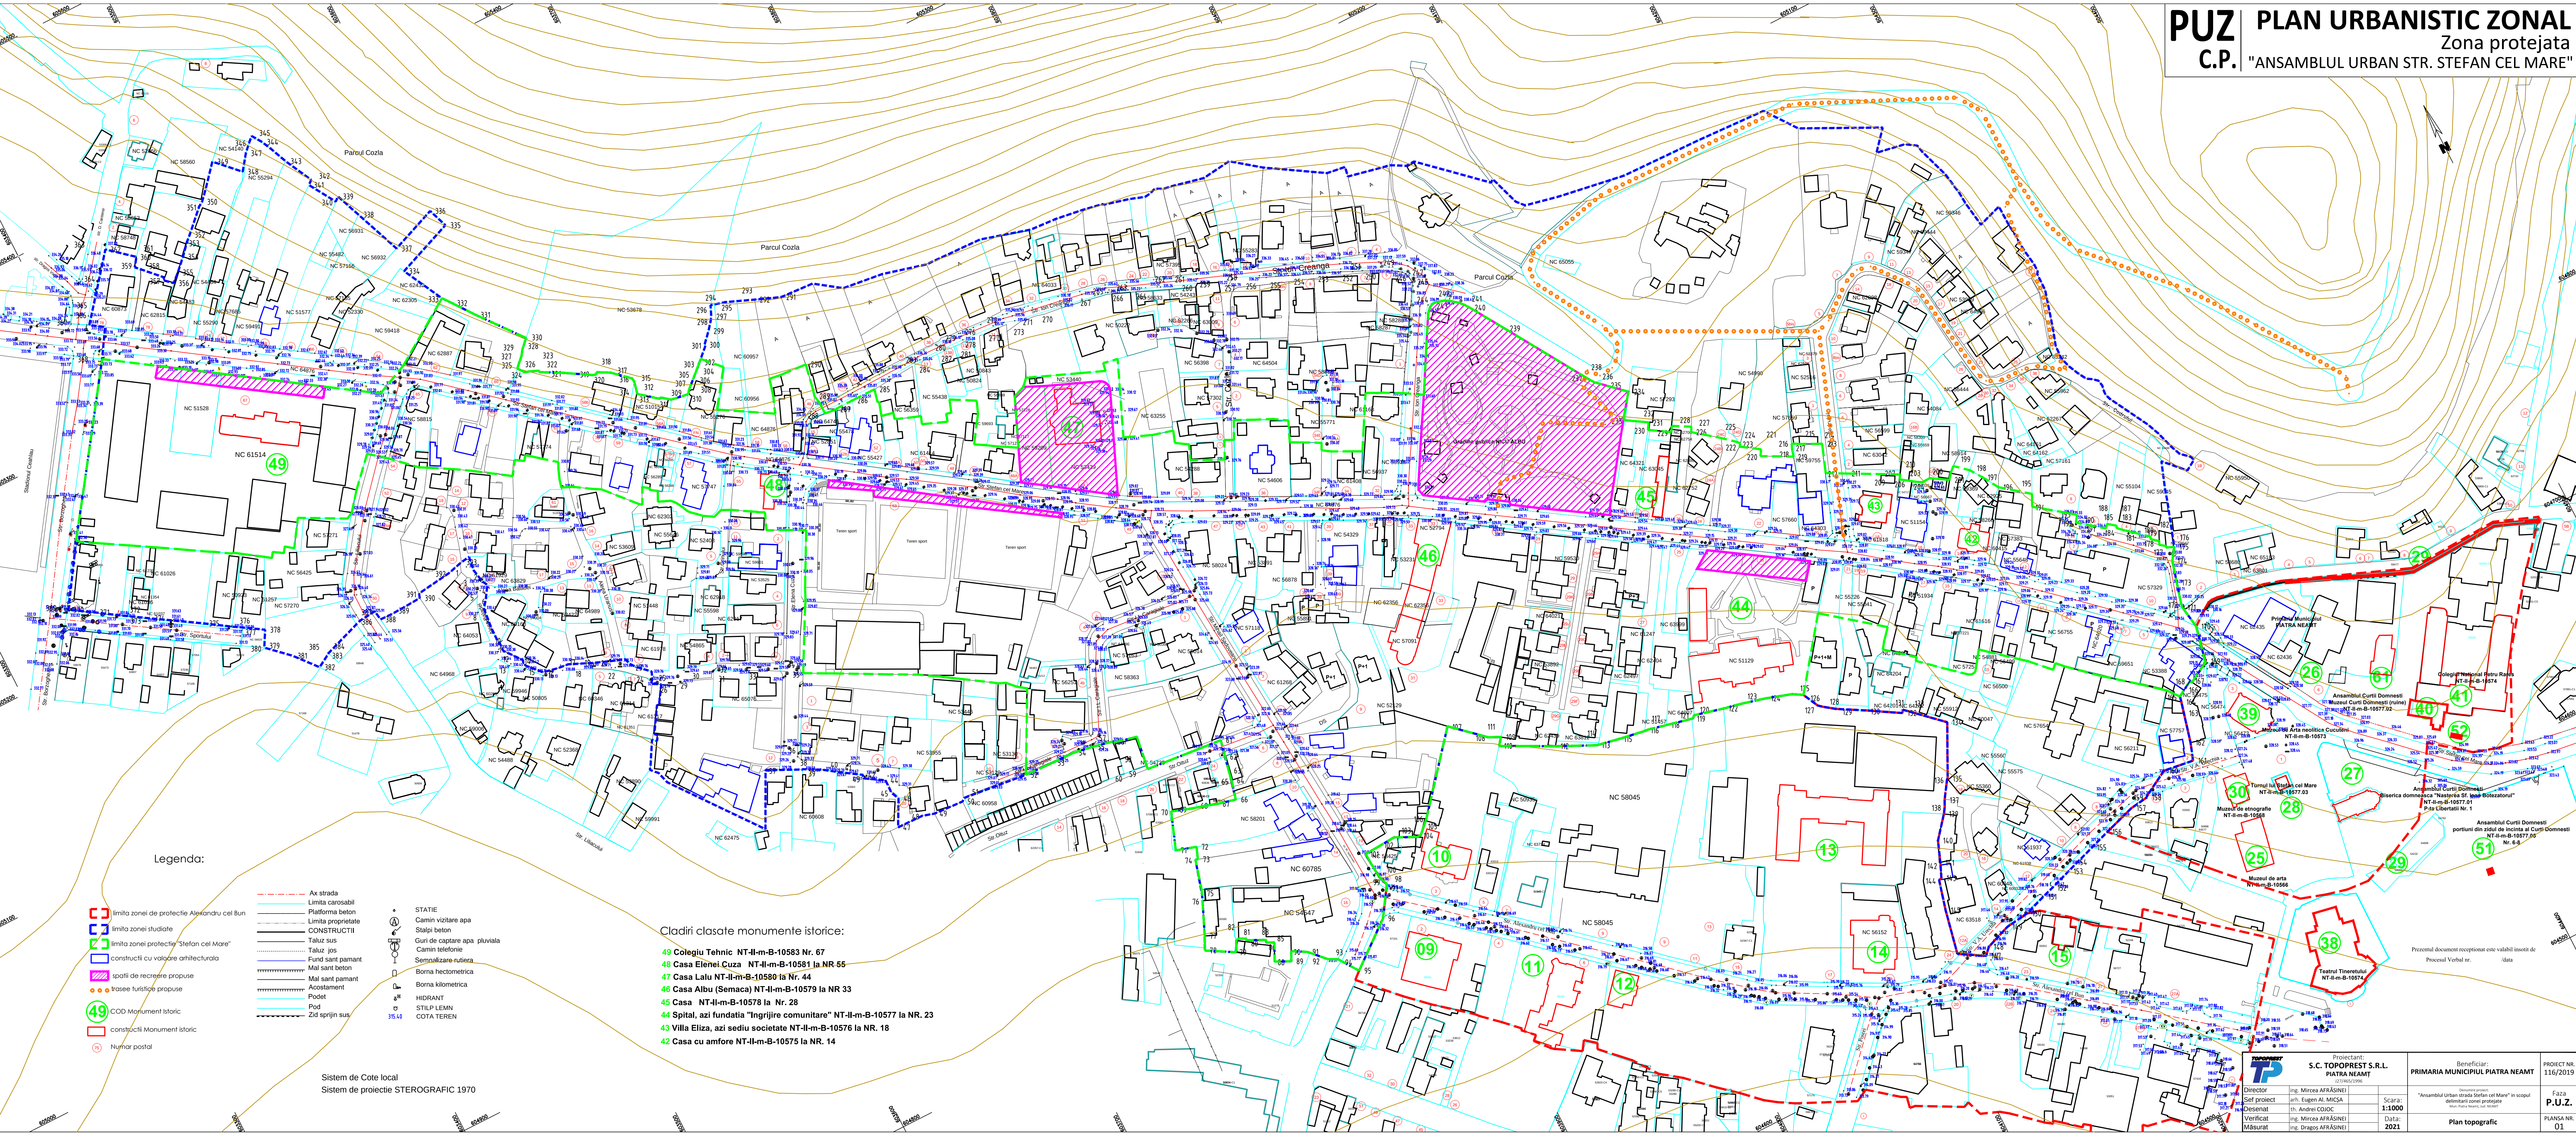

Legenda:

- Ax. strada
- Limita zonei de protecție Aleiului cel Bun
- Limita zonei studiate
- Limita zonei protejate "Stefan cel Mare"
- construcții cu valoare arhitecturală
- spații de recreere propuse
- zone futuribile propuse
- 49 COD Monument istoric
- construcție Monument istoric
- Numele podului

- Platforma beton
- Limita proprietății
- CONSTRUCȚII
- Taluz sus
- Taluz jos
- Cămin telefonie
- Sempăcare rețea
- Mai sant pamant
- Mai sant beton
- Acostament
- Pod
- Zid apărîn sus

- STATION
- Cămin vicherie apă
- Stâlpi beton
- Guri de captare apă, pluvială
- Cămin telefonie
- Sempăcare rețea
- Borma hectometrice
- HIDRANT
- STILP LEMN
- COTA TEREN

Cladiri clasate monumente istorice:

- 49 Colegiu Tehnic NT-II-m-B-10583 Nr. 67
- 47 Casa Elenei Cuza NT-II-m-B-10581 la NR 55
- 47 Casa Lău NT-II-m-B-10580 la Nr. 44
- 46 Casa Albu (Semaca) NT-II-m-B-10579 la NR 33
- 45 Casa NT-II-m-B-10578 la Nr. 28
- 44 Spital, azi fundatia "Ingrijire comunitare" NT-II-m-B-10577 la NR. 23
- 43 Villa Eliza, azi sediu societate NT-II-m-B-10576 la NR. 18
- 42 Casa cu amfore NT-II-m-B-10575 la NR. 14

Sistem de Cote local  
Sistem de proiecte STEROGRAFIC 1970

|                                                                                       |  |                                                                             |  |   |  |                         |  |
|---------------------------------------------------------------------------------------|--|-----------------------------------------------------------------------------|--|---|--|-------------------------|--|
|  |  | Proiectant:<br><b>S.C. TOPOPREST S.R.L.</b><br>PIATRA NEAMT<br>SIF 116/2019 |  | Beneficiar:<br><b>PRIMĂRIA MUNICIPALĂ PIATRA NEAMT</b>                                                                                   |  | PROIECT NR.<br>116/2019 |  |
| Director:<br>Ing. Mircea AFRĂSINEI                                                    |  | Scara:<br><b>1:1000</b>                                                     |  | Descrierea proiectului:<br>"Ansamblu Urban Șirău Șerău de Măne" în scopul dezvoltării zonelor propuse<br>- Mun. Piatra Neamț, Jude. Iași |  | Faza<br><b>P.U.Z.</b>   |  |
| Seisnet<br>Ing. Eugen AL. MIȘCĂ                                                       |  | Data:<br><b>2021</b>                                                        |  | Plan topografic   |  | PLANȘA NR.<br><b>01</b> |  |
| Verificat<br>Ing. Mircea AFRĂSINEI                                                    |  |                                                                             |  |   |  |                         |  |
| Măsurat<br>Ing. Dragoș AFRĂSINEI                                                      |  |                                                                             |  |   |  |                         |  |