
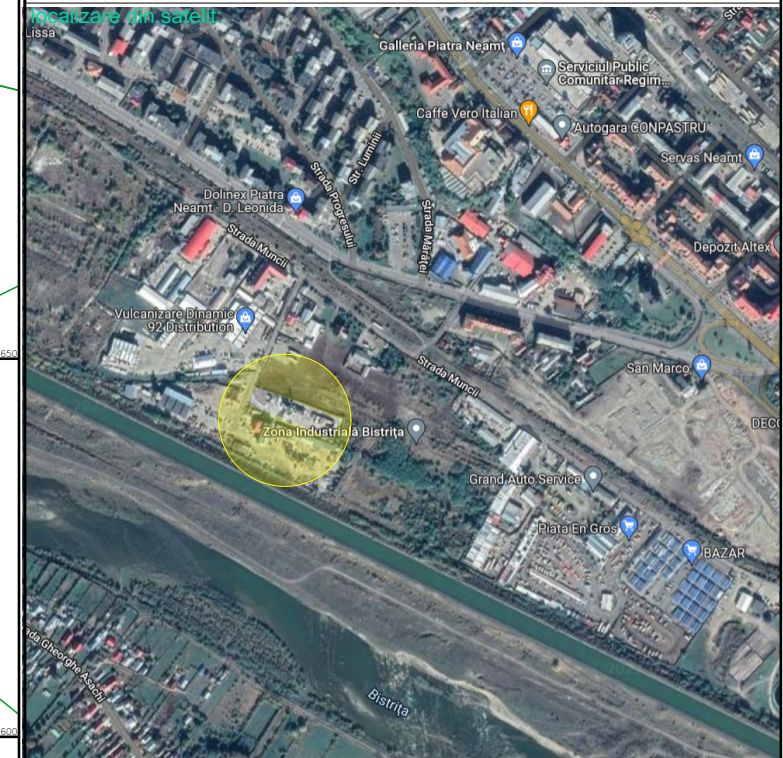


PLAN TOPOGRAFIC

Adresa imobil:
Intravilan Piatra-Neamt, Str. Muncii,
Mun. Piatra-Neamt, jud. Neamt NC 51868

NC 50098

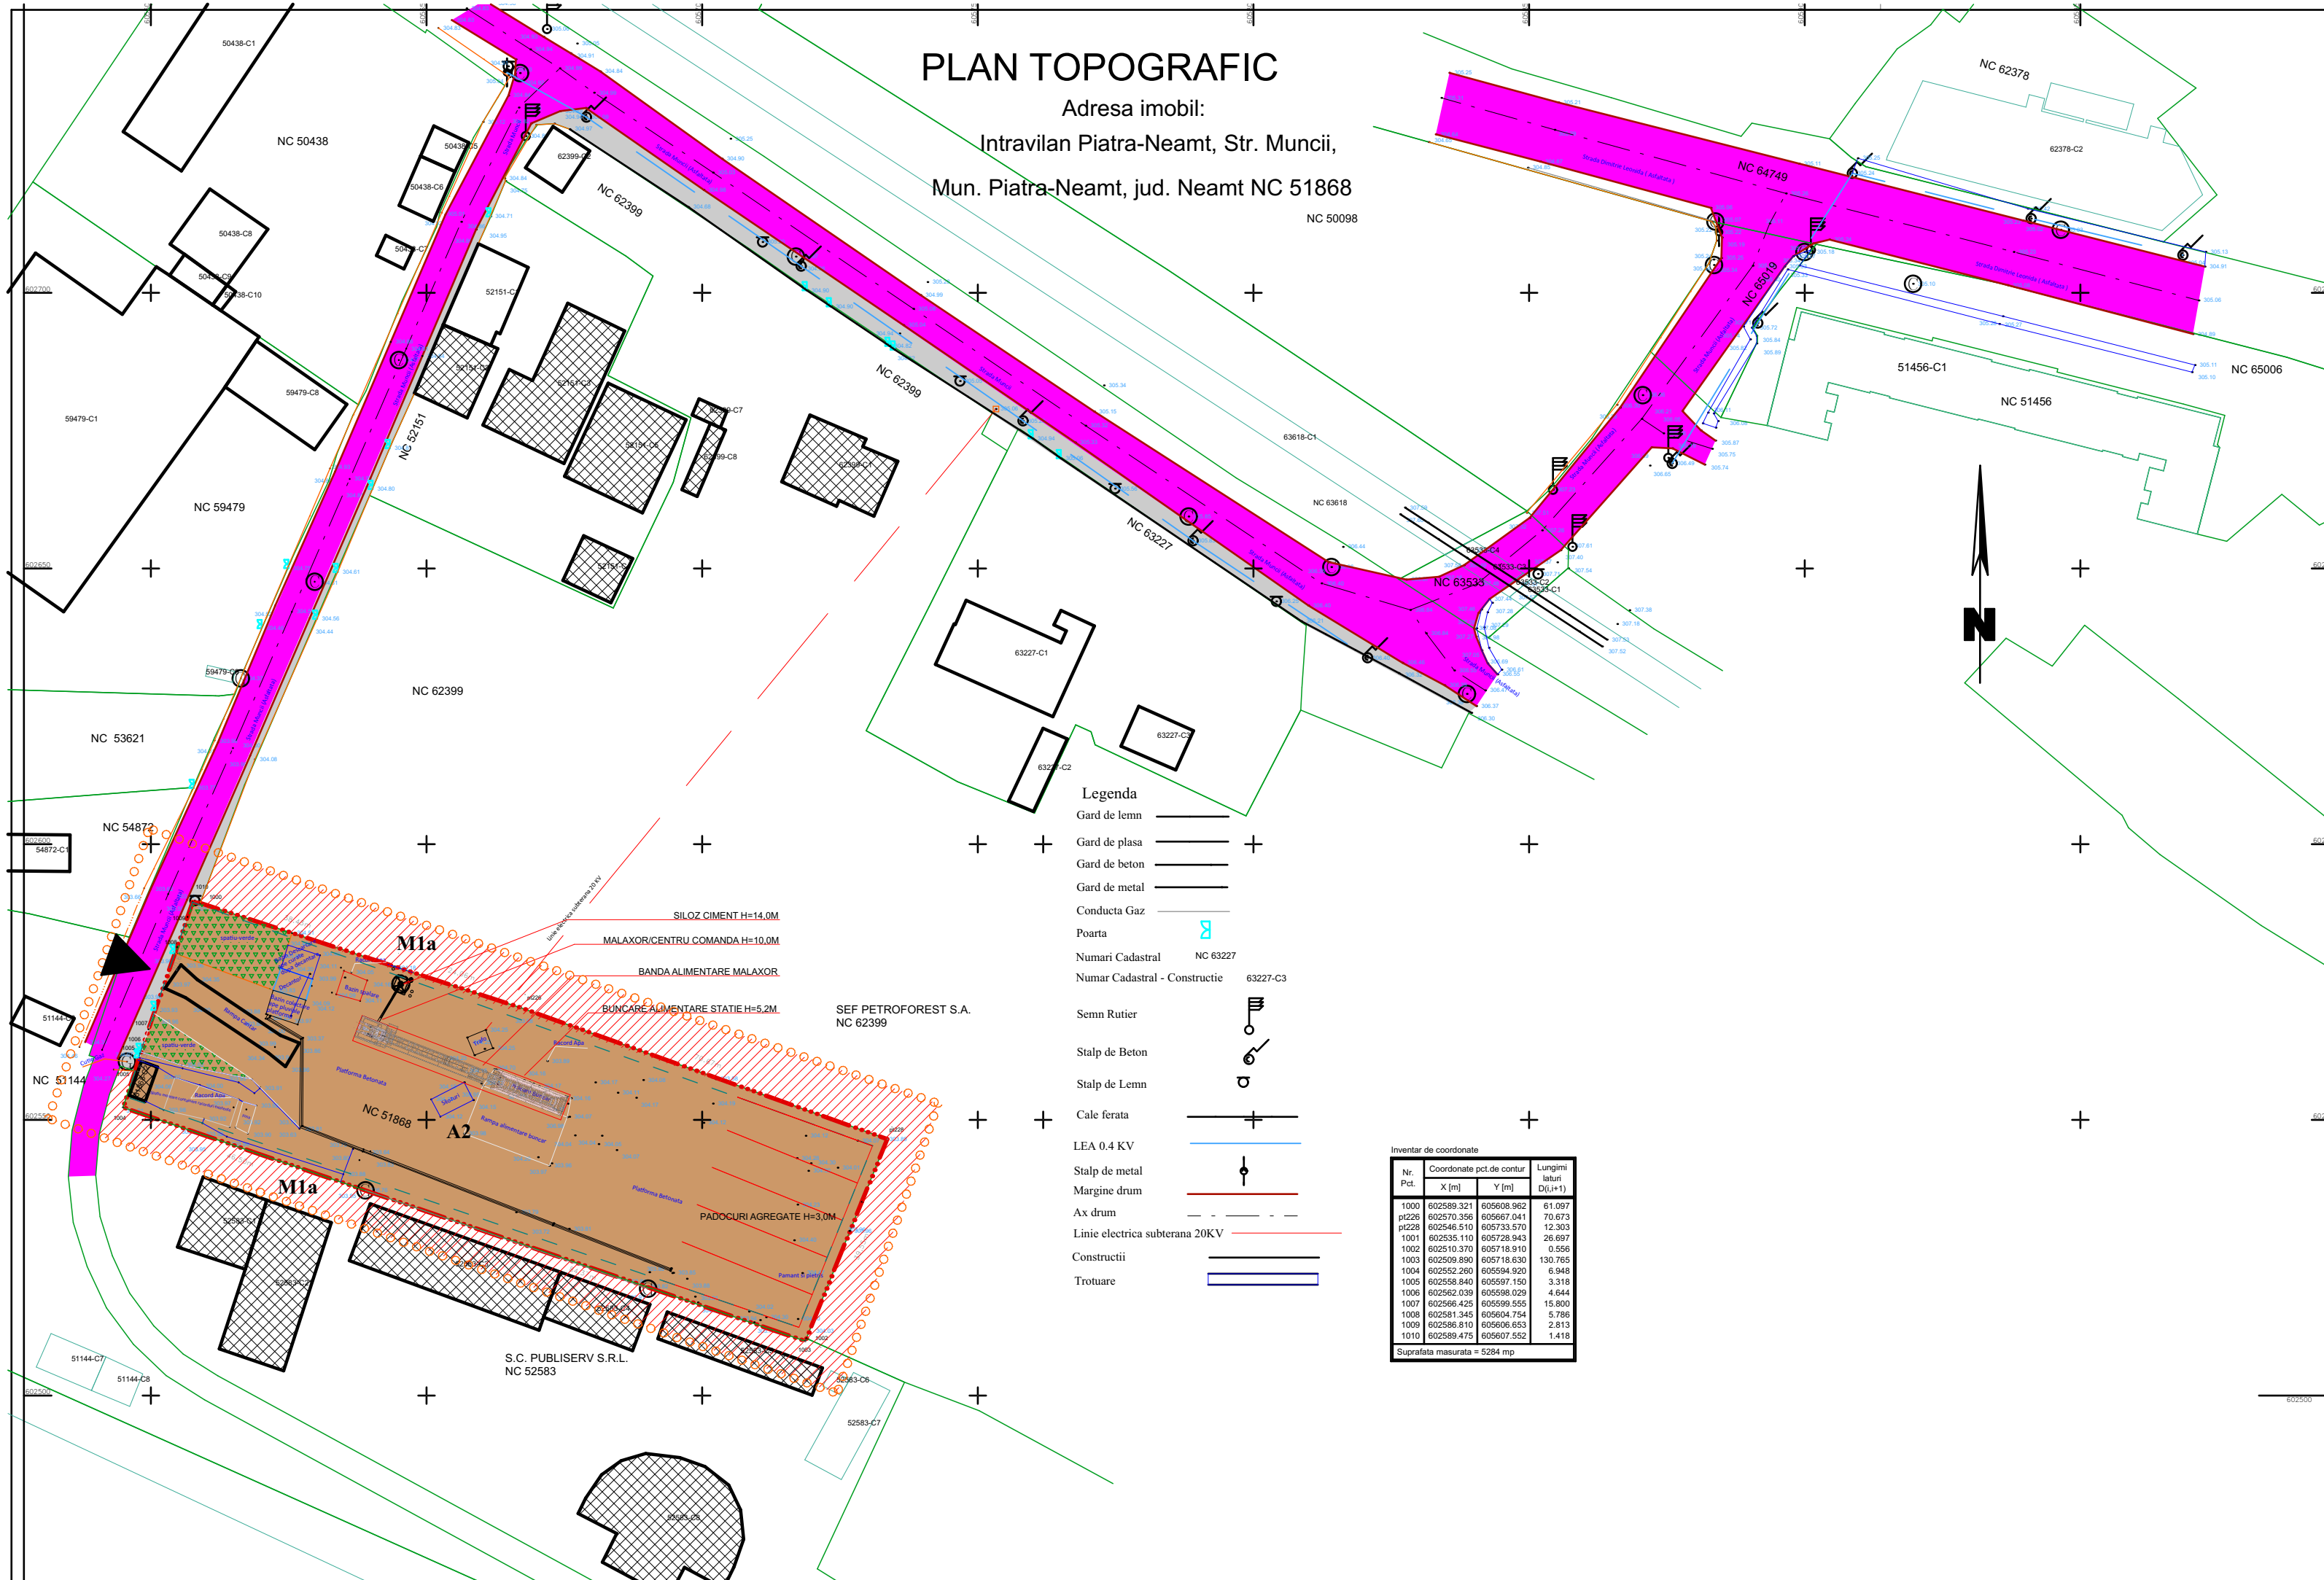

beneficiar:

S.C. KIPPER TRANS S.R.L.

Com. Podoleni str. Stefan cel Mare nr. 1172 jud. Neamț

objective:

**Elaborare si solicitarea aprobarii Planului
Urbanistic Zonal pentru Reconversie functionala
partiala a subzonei M1a in subzona A1 pentru
amplasare statie de betoane**

amplasament:

NC 51868 str. Muncii nr. 2, mun. Piatra Neamț, jud. Neamț,

proiectant general :



str. Liliacului nr. 52
Piatra Neamt
J27/1524/2004
RO16911024
610090
ciurea@arhitect3d.ro
+40722.990.442

SPECIFICATIE	NUME	SEMNTATURA	nr. proiect: 528-78/2022
sef proiect	arh. Ionel Ciurea		scara: 1:500
proiect	arh. Ionel Ciurea		data: 05.2022
desenat	arh. Ionel Ciurea		faza: P.U.Z.
denumirea plansei:			nr. plansei:
Reglementari urbanistice - Mobilare urbană			U.5

Este interzisa copierea si multiplicarea prezentei documentatii
fara aprobarea scrisa a
S.C. ARHITECT 3D S.R.L.