


Adresa imobil:
Intravilan Piatra-Neamt, Str. Muncii,
Mun. Piatra-Neamt, jud. Neamt NC 51868

Adresa imobil:

Intravilan Piatra-Neamt, Str. Muncii,

Mun. Piatra-Neamt, jud. Neamt NC 51868

NC 50098

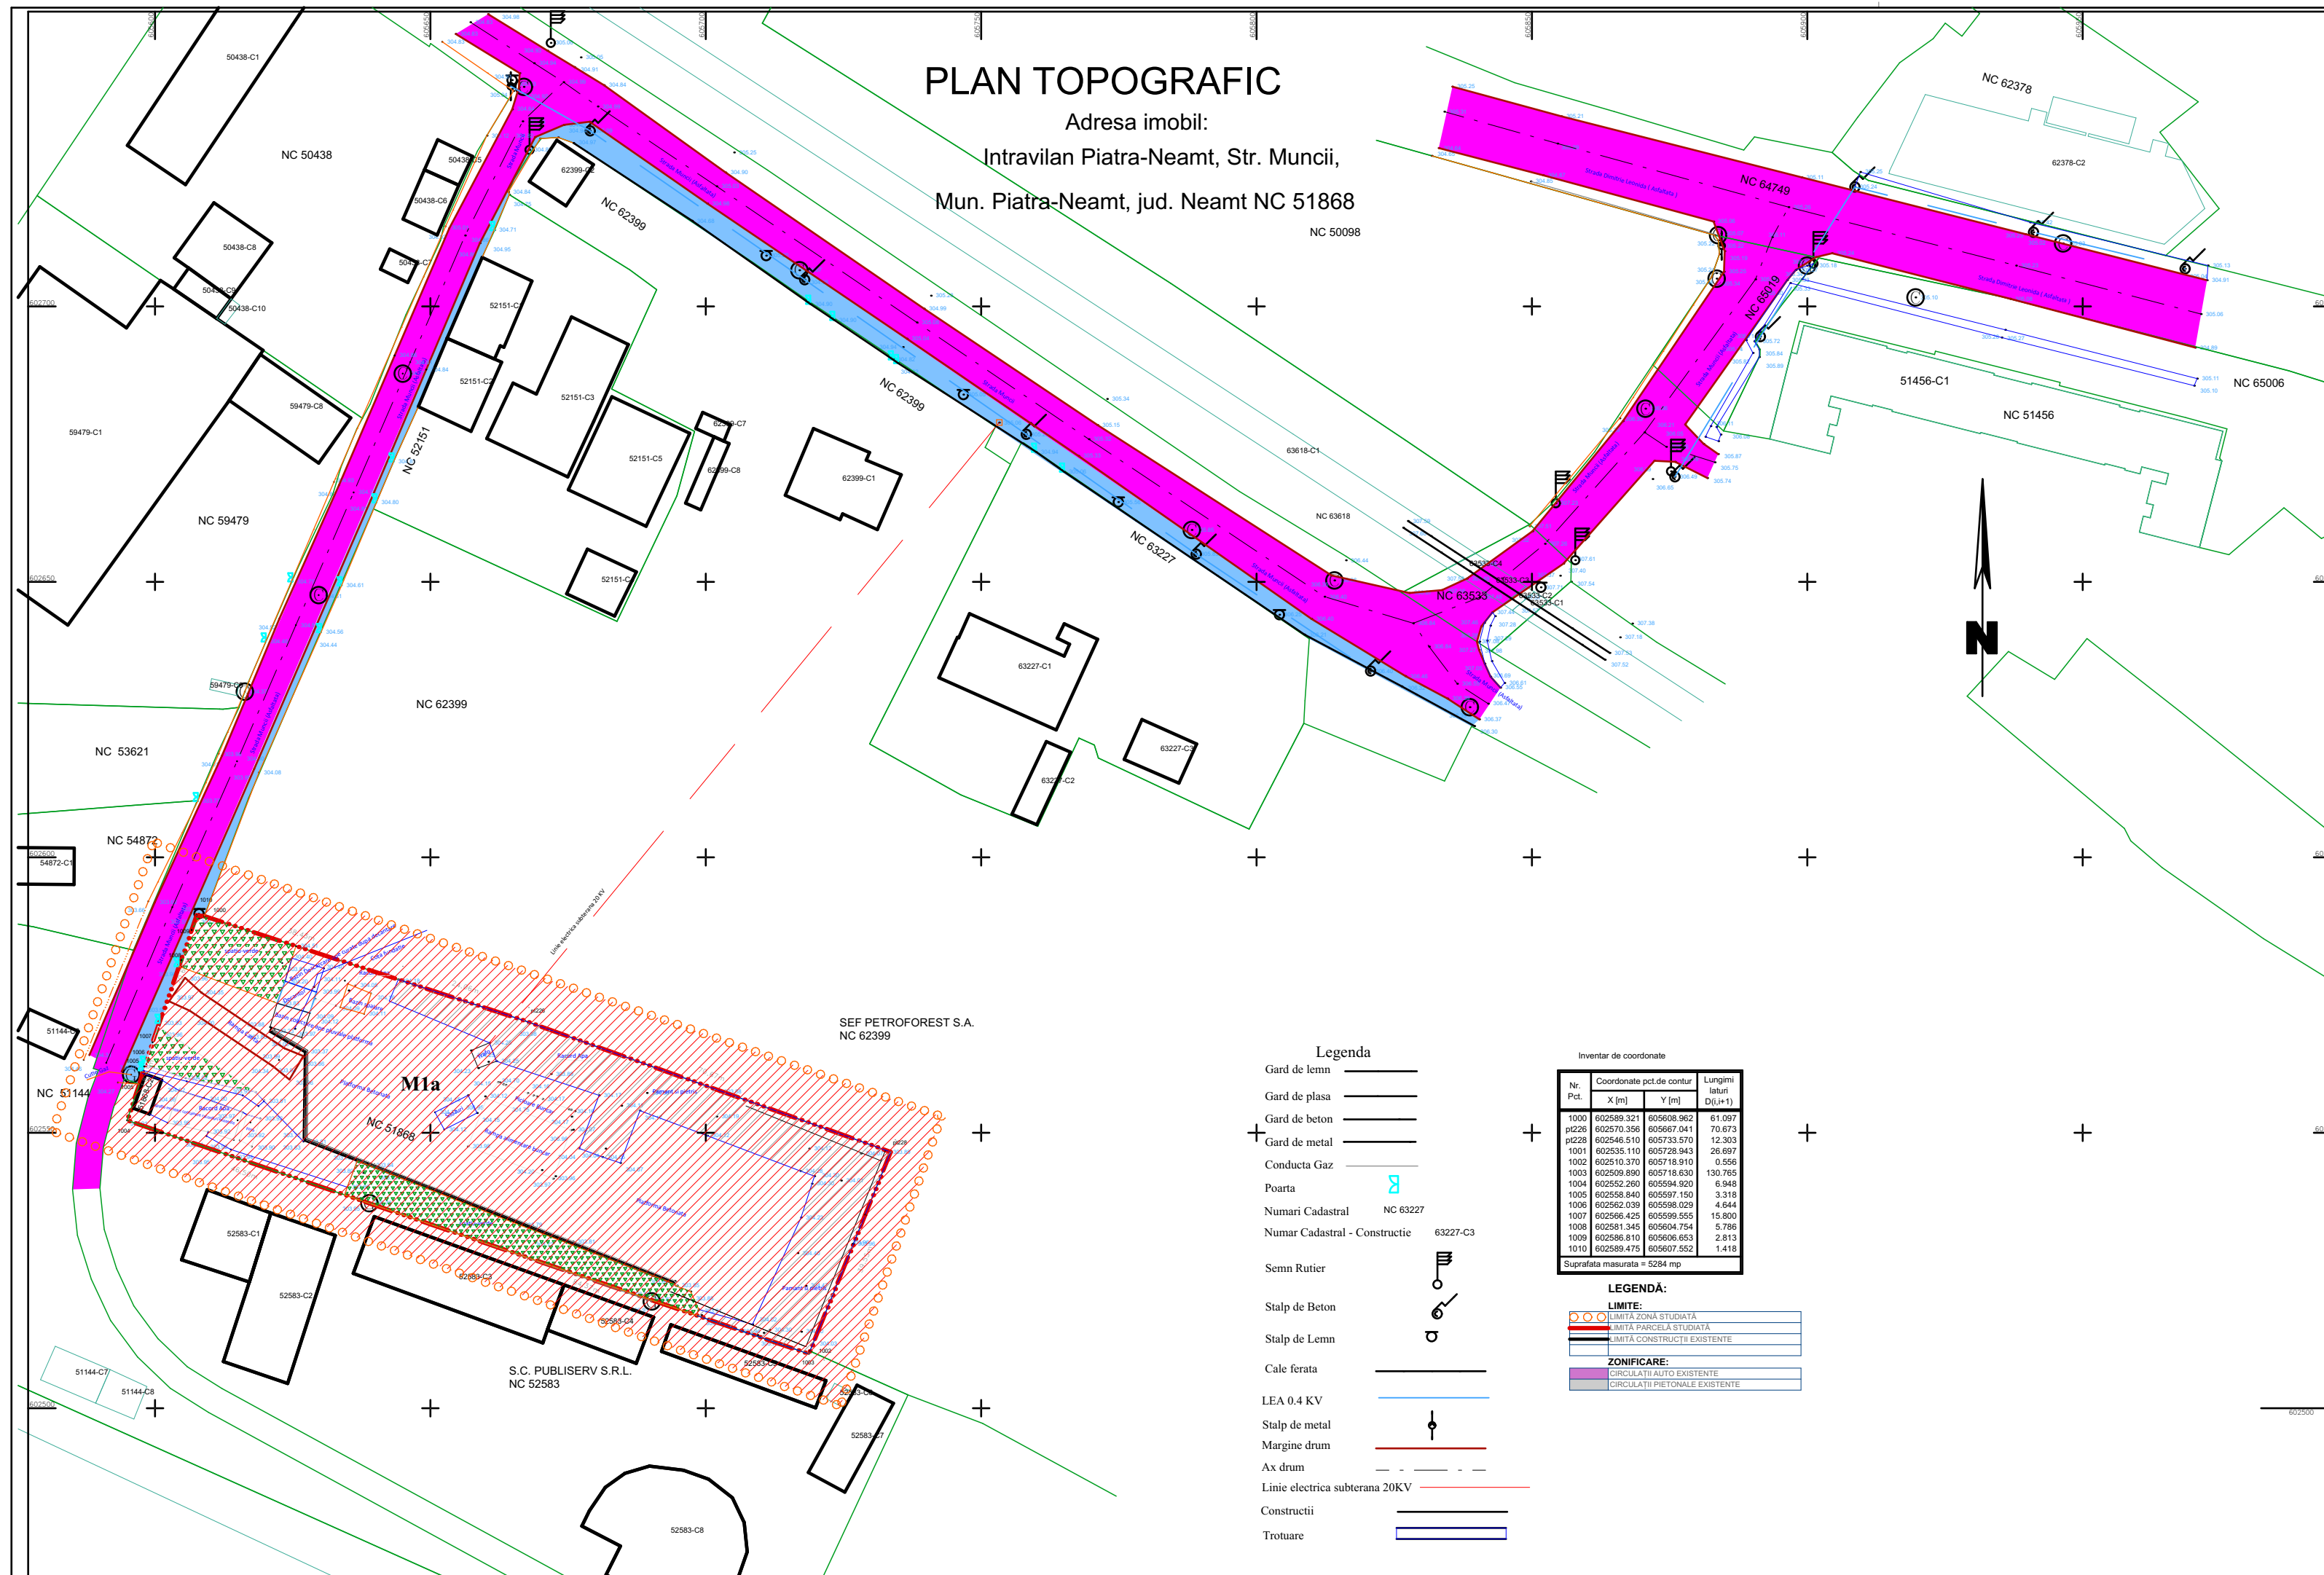

beneficiar:

S.C. KIPPER TRANS S.R.L.

Com. Podoleni str. Stefan cel Mare nr. 1172 jud. Neamt

objectiv:

Elaborare si solicitarea aprobarii Planului Urbanistic Zonal pentru Reconvertie functionala partiala a subzonei M1a in subzona A1 pentru amplasare statie de betoane

amplasament:

NC 51868 str. Muncii nr. 2, mun. Piatra Neamț, jud. Neamț,

proiectant general :

ARCHITECT 5D

str. Liliacului nr. 52
Piatra Neamt
J27/1524/2004
RO16911024
610090
ciurea@arhitect3d.ro
+40722.990.442

SPECIFICATIE	NUME	SEMNATURA	nr. proiect:
sef proiect	arh. Ionel Ciurea		528-78/2021
proiectat	arh. Ionel Ciurea		scara: 1:50
desenat	arh. Ionel Ciurea		data: 05.2021
denumirea plansei:			faza: P.U.
			nr. plansei:

Situatia existentă

U2

Este interzisa copierea si multiplicarea prezentei documentatii
fara aprobarea scrisa a
S.C. ARHITECT 3D S.R.L.