


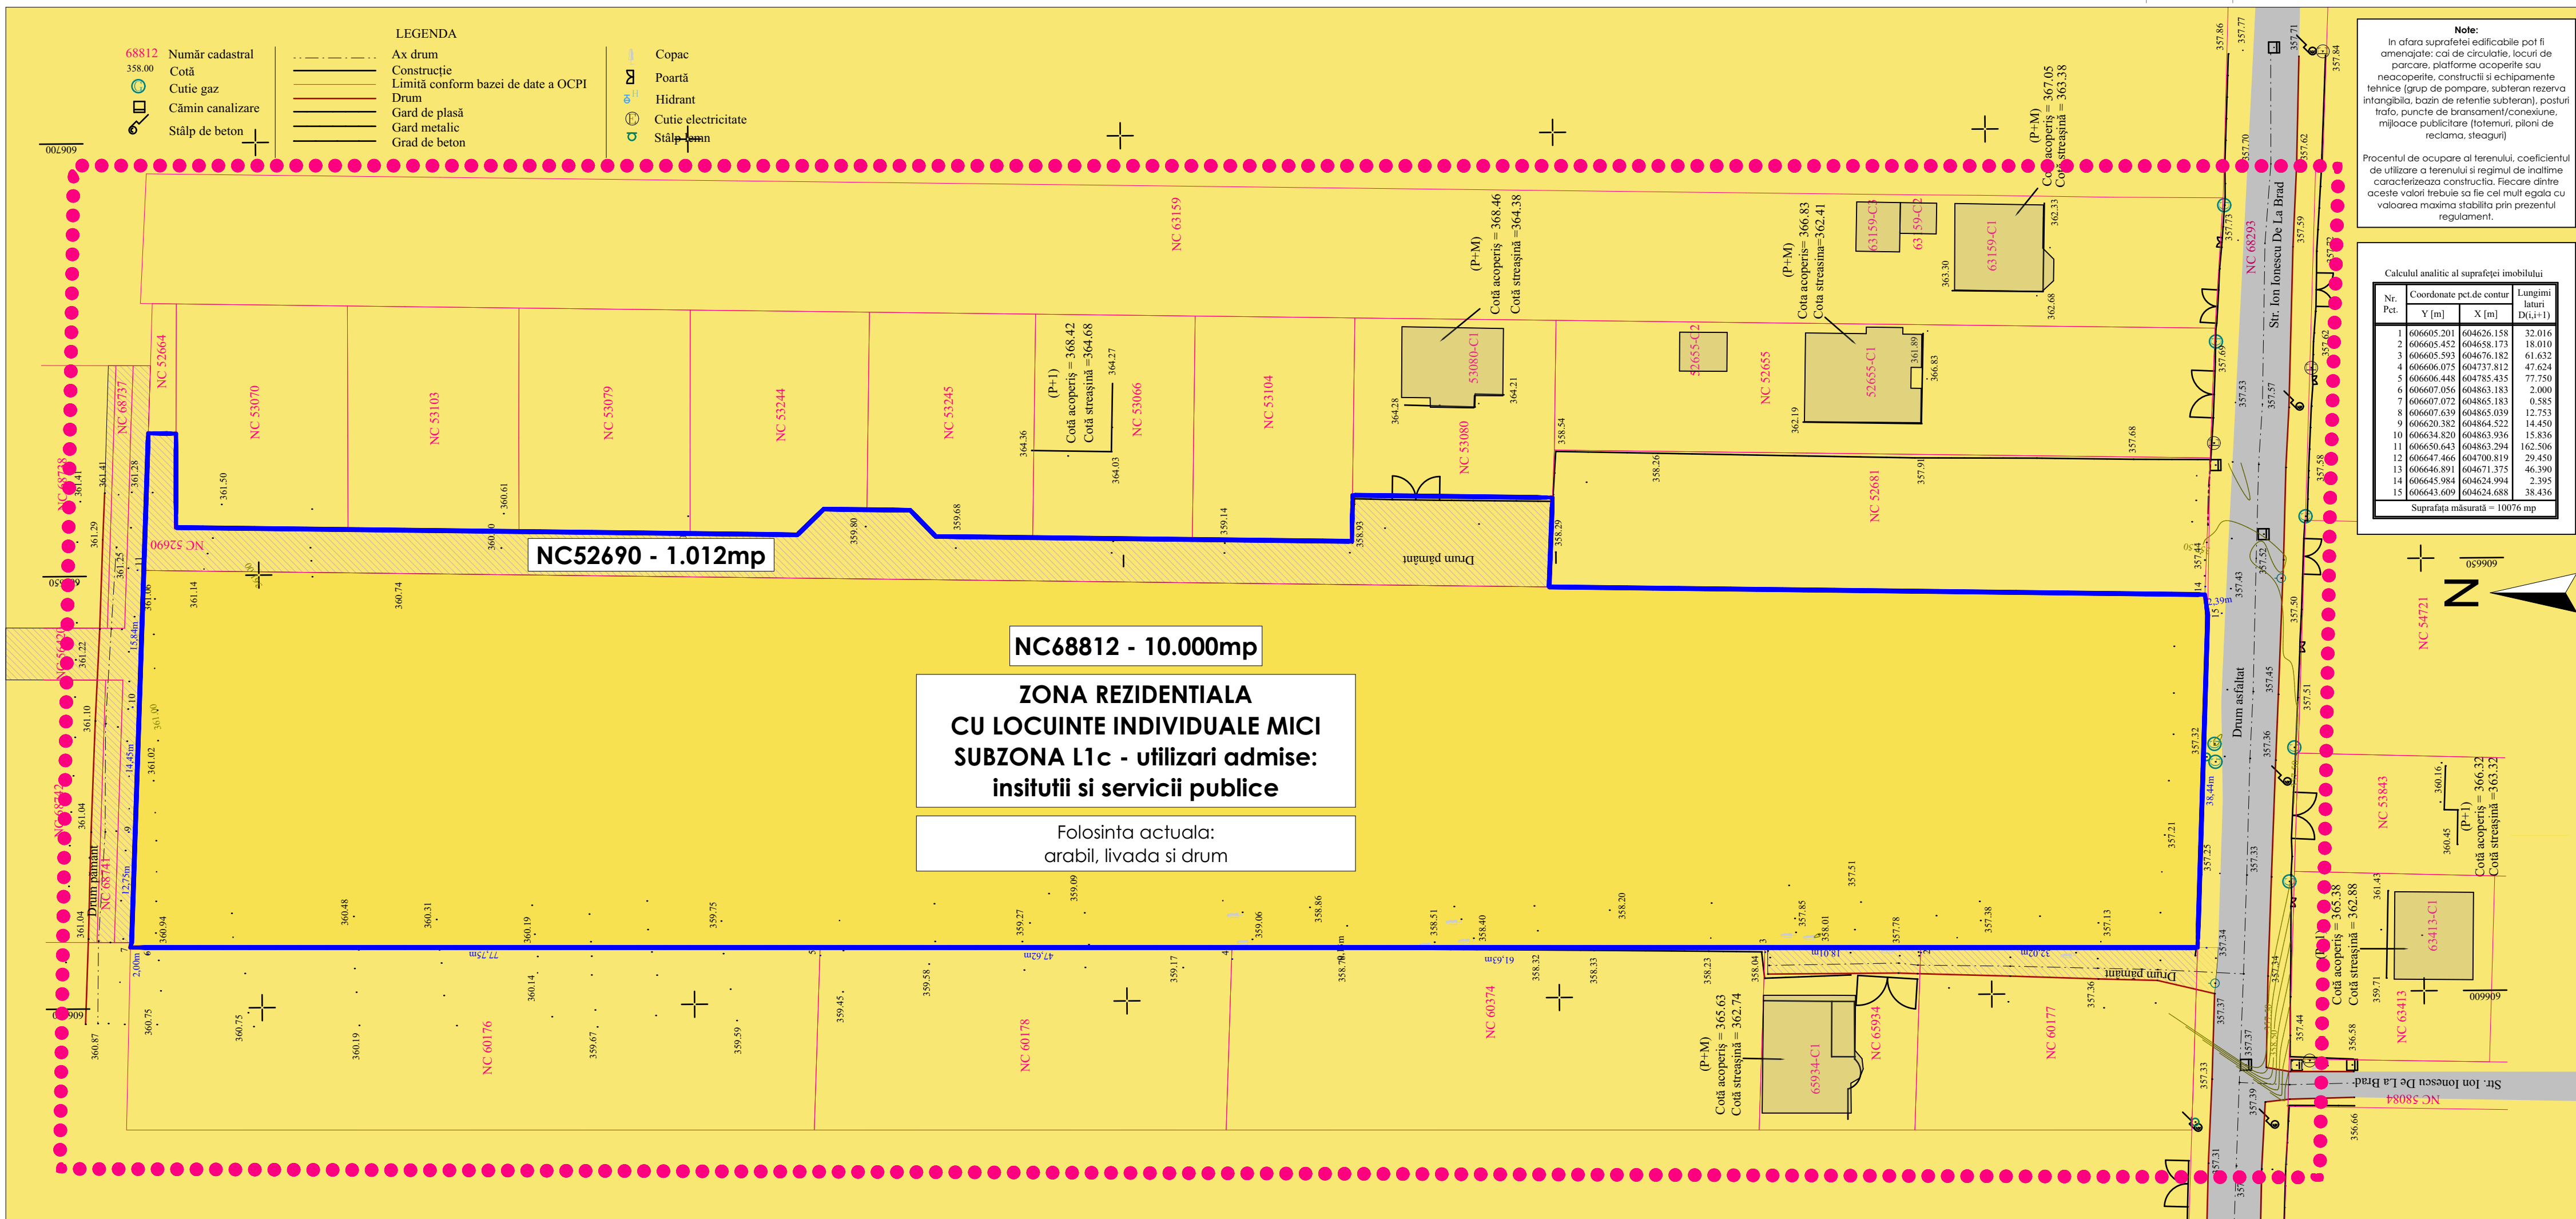


Note:

In afara suprafetii edificabile pot fi amenajate: ca de circulatie, locuri de parcare, platforme acoperite sau neacoperite, constructii si echipamente tehnice (grup de pompare, subteran rezerva intangibila, bazin de retentie subteran), posturi trafa, puncte de bransament/conexiune, mijloace publicitare (tolemuri, piloni de reclama, steaguri)

Procentul de ocupare al terenului, coeficientul de utilizare a terenului si regimul de inaltare caracterizeaza constructia. Fiecare dintre aceste valori trebuie sa fie cel mult egala cu valoarea maxima stabilita prin prezentul regulament.

Nr. Pct.	Coordonate pct.de contur		Lungimi laterali D _{i,j+1}
	Y [m]	X [m]	
1	060605.201	060426.158	32.016
2	060605.452	060458.173	18.010
3	060605.593	060476.182	61.632
4	060606.075	0604737.812	47.624
5	060606.448	0604785.435	77.750
6	060607.056	0604863.183	2.000
7	060607.072	060565.183	0.585
8	060607.637	0605865.039	12.753
9	060620.382	0604864.522	14.450
10	060634.820	0604836.936	15.836
11	060650.643	0604863.294	162.506
12	060647.466	0604700.819	29.450
13	060646.891	0604671.375	46.345
14	060645.984	0604624.994	2.395
15	060643.609	0604624.688	38.436

Suprafața măsurată = 10076 mp

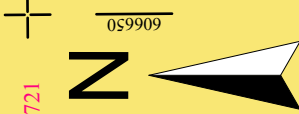

localizare din satelit:



A map of Romania showing its administrative boundaries. A small region in the central part of the country is highlighted in red, indicating the location of the study area.

NOTA:

- ÎNAINTEA EXECUTĂRII ORICARUI TIP DE LUCRARE, CONSTRUCTORUL ESTE OBLIGAT SĂ VERIFICE TOATE COTELE PE SANITIER.
- TOATE NECORELARILE ÎNTR-UN PLANURI, COTE, DETALII ȘI MĂSURĂTORILE EFECTUATE, VOR FI IMEDIAT RAPORTATE PROIECTANTULUI
- COTELE ȘI NOTELE SCRISE PRIMEAZĂ ÎN FATA CETOELOR MĂSURATE
- PROIECTUL DE ARHITECTURĂ SE VA CITI ÎMPREUNĂ CU PROIECTUL DE SISTEMATIZARE PE VERTICALE ȘI PROIECTELE DE DE INSTALAȚII PENTRU REȚELE EXTERIOARE ȘI INTERIOARE

beneficiar: **PHOENIX VERVA SRL**
Sos. de Centura, nr.5, Alba Iulia, Alba

obiectiv:

**CONSTRUIRE CLINICA MEDICALA, DRUMURI SI
PLATFORME, PARCAJE, SPATII VERZI, ACCESE,
BRANSAMENTE, RETELE, DTOE**

LEGENDA GRAFICA

	ZONA STUDIATA
	ZONA REGLEMENTATA
	LIMITA CADASTRALA
ZONIFICARE FUNCTIUNI EXISTENTE	
	ZONA LOCUINTE INDIVIDUALE SI COLECTIVE MICI CU MAXIM P+2E
	DRUM DE PAMANT
	CONSTRUCTII EXISTENTE
	CIRCULATII ARTERE RUTIERE

Str. Ion Ionescu de la Brad, punct "Livada Ciritei",
mun. Piatra-Neamt, jud. Neamt

vericator expert tehnic	NUME	SEMNATURA	CERINTA

proiectant general : TEI · 0742/988212· 0740/302724· 0233/22774


CREA OFFICE SRL
 PARTENER

Este interzisa copierea si multiplicarea prezentei documentatii fara aprobarea scrisa a #Contact Company			
sef proiect	Roxana Vadeanu	nr.proiect:	5/20
proiectat arh.	Roxana Vadeanu	scara:	1:50
desenat	Roxana Vadeanu	format:	A3
			297 x 420

denumirea plansei:  nr. plansei:  U.1