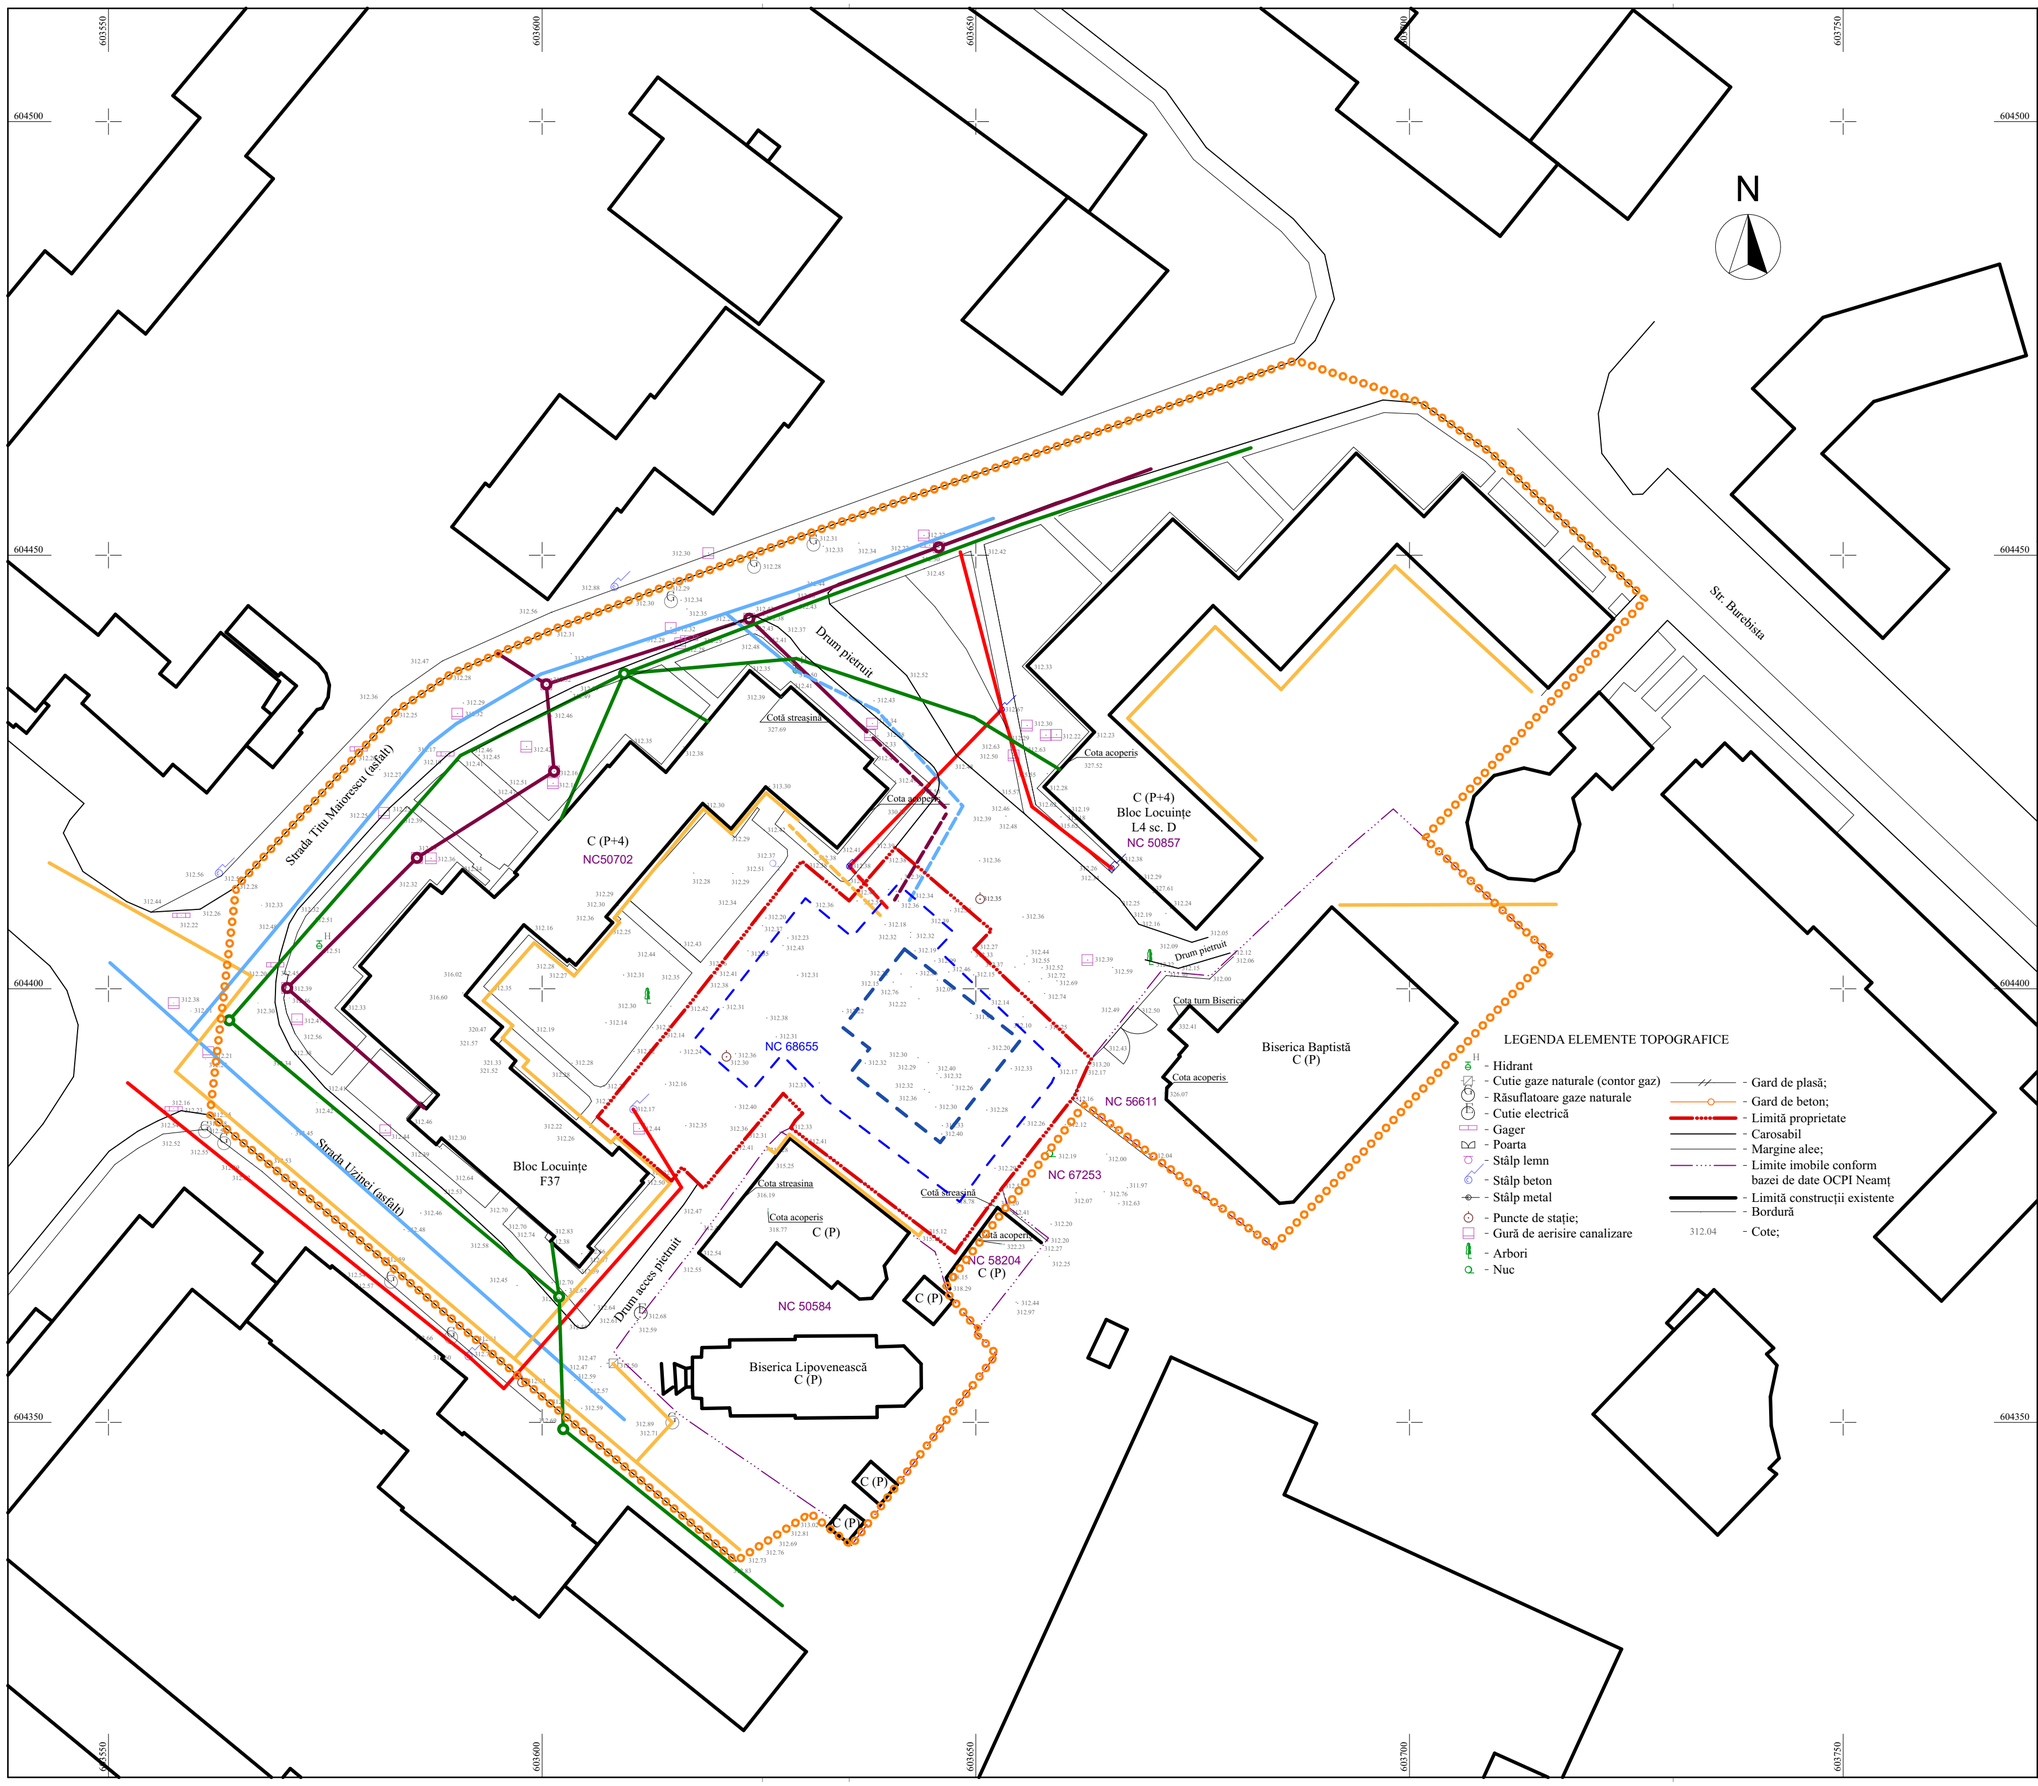

LEGENDĂ:

LIMITE:

- LIMITĂ ZONĂ STUDIATĂ
- LIMITĂ ZONĂ REGLEMENTATĂ
- LIMITĂ DE PROPRIETATE
- LIMITĂ CONSTRUCȚII EXISTENTE
- LIMITĂ ZONĂ EDIFICABILĂ
- LIMITĂ CONSTRUCȚII PROPUSE

REȚELE:

- REȚEA ELECTRICĂ SUBTERANĂ EXISTENTĂ (MT+JT)
- REȚEA DE ALIMENTARE CU APĂ EXISTENTĂ
- REȚEA DE CANALIZARE MENAJERĂ EXISTENTĂ
- REȚEA GAZE NATURALE EXISTENTĂ
- REȚEA TELECOMUNICAȚII SUBTERANĂ EXISTENTĂ
- REȚEA ELECTRICĂ SUBTERANĂ PROPUSĂ 0,4 KV
- REȚEA DE DE ALIMENTARE CU APĂ PROPUSĂ
- REȚEA DE CANALIZARE MENAJERĂ PROPUSĂ
- REȚEA GAZE NATURALE PROPUSĂ

localizare din satelit:

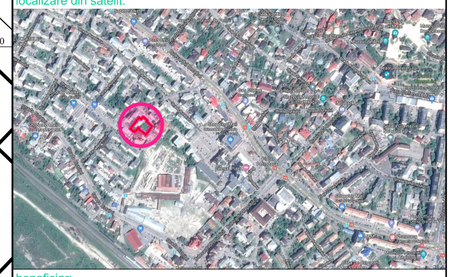

beneficiar:

S.C. LOREMI COM S.R.L.

str. Codrului 11, mun. Piatra Neamț, jud. Neamț

obiectiv:

- PUZ -
CONSTRUIRE LOCUINȚĂ DE SERVICIU CU BIROU LA PARTER
RACORDURI LA UTILITĂȚI
ÎMPREJMUIRE TEREN

amplasament:

str. Titu Maiorescu nr. 3B, mun. Piatra Neamț, jud. Neamț

proiectant general :

str. Liliacului nr. 52
Piatra Neamt
J27/1524/2004
RO16911024
610090
ciurea@arhitect3d.ro
+40722.990.442

SPECIFICATIE	NUME	SEMNATURA	nr. proiect: 498-53/2021
sef proiect	arh. Ionel Ciurea		scara: 1:500
proiectat	Ing Georgiana Bucuresteanu		data: 30.08.2021
desenat	arh. Ionel Ciurea		faza: P.U.Z.
denumirea plansei: Reglementări - ECHIPARE EDILITARA			nr. plansei: U.4

Este interzisa copierea si multiplicarea prezentei documentatii fara aprobarea scrisa a S.C. ARHITECT 3D S.R.L.