
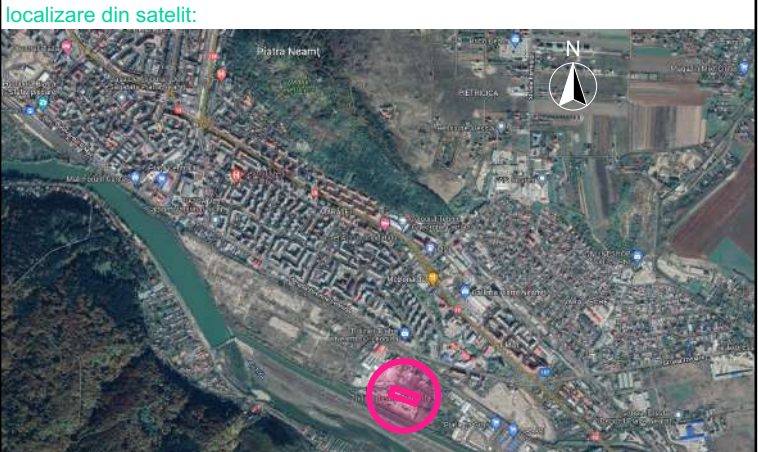


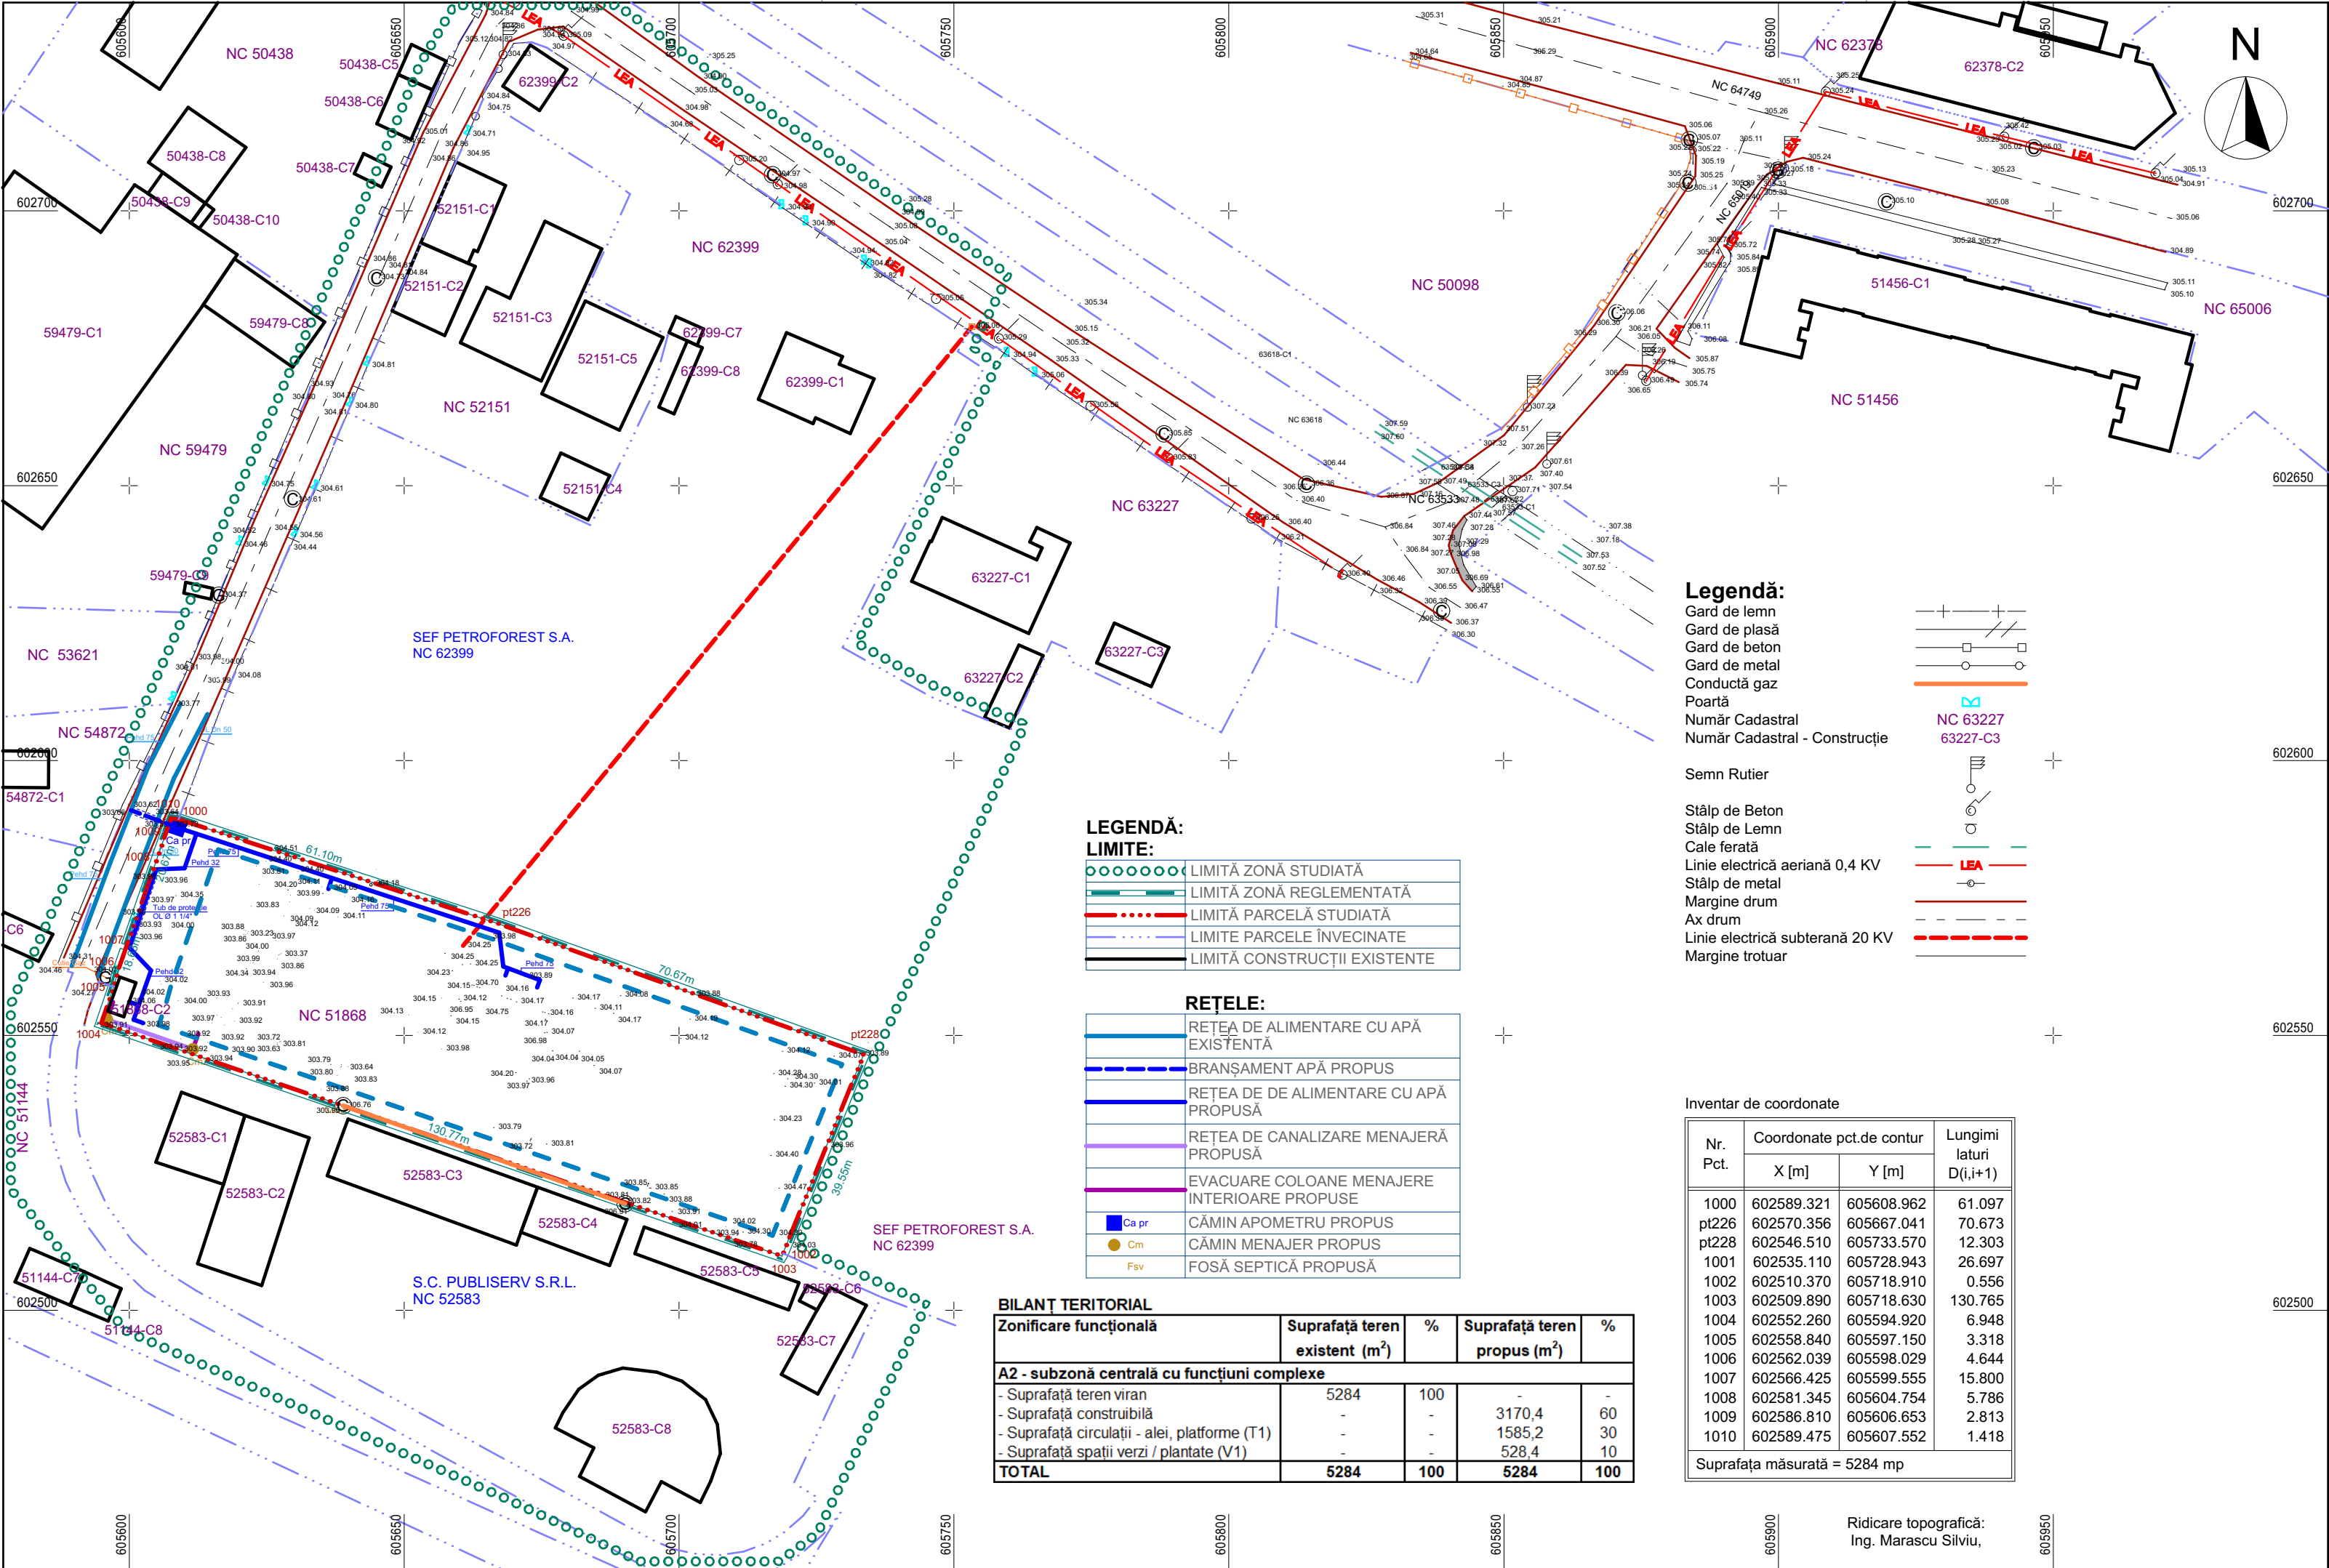

localizare din satelit:

beneficiar:

S.C. KIPPER TRANS S.R.L.
Com. Podoleni str. Stefan cel Mare nr. 1172 jud. Neamț

obiectiv:

Elaborare si solicitarea aprobarii Planului Urbanistic Zonal pentru Reconversie functionala partiala a subzonei M1a in subzona A2 pentru amplasare statie de betoane

amplasament:

NC 51868 str. Muncii nr. 2, mun. Piatra Neamț, jud. Neamț,

proiectant general :

ARHITECT 3D

str. Liliacului nr. 52
Piatra Neamt
J27/1524/2004
RO16911024
610090
ciurea@arhitect3d.ro
+40722.990.442

SPECIFICATIE	NUME	SEMNATURA	nr. proiect:
sef proiect	arh. Ionel Ciurea		528-78/2022
proiectat	Ing. Georgiana Bucuresteanu		scara: 1:1000 data: 05.2022
desenat	arh. Ionel Ciurea		faza: P.U.Z.
denumirea plansei:			nr. plansei:
Reglementări - ECHIPARE EDILITARĂ			U.4
Este interzisa copierea si multiplicarea prezentei documentatii fara aprobarea scrisa a S.C. ARHITECT 3D S.R.L.			