


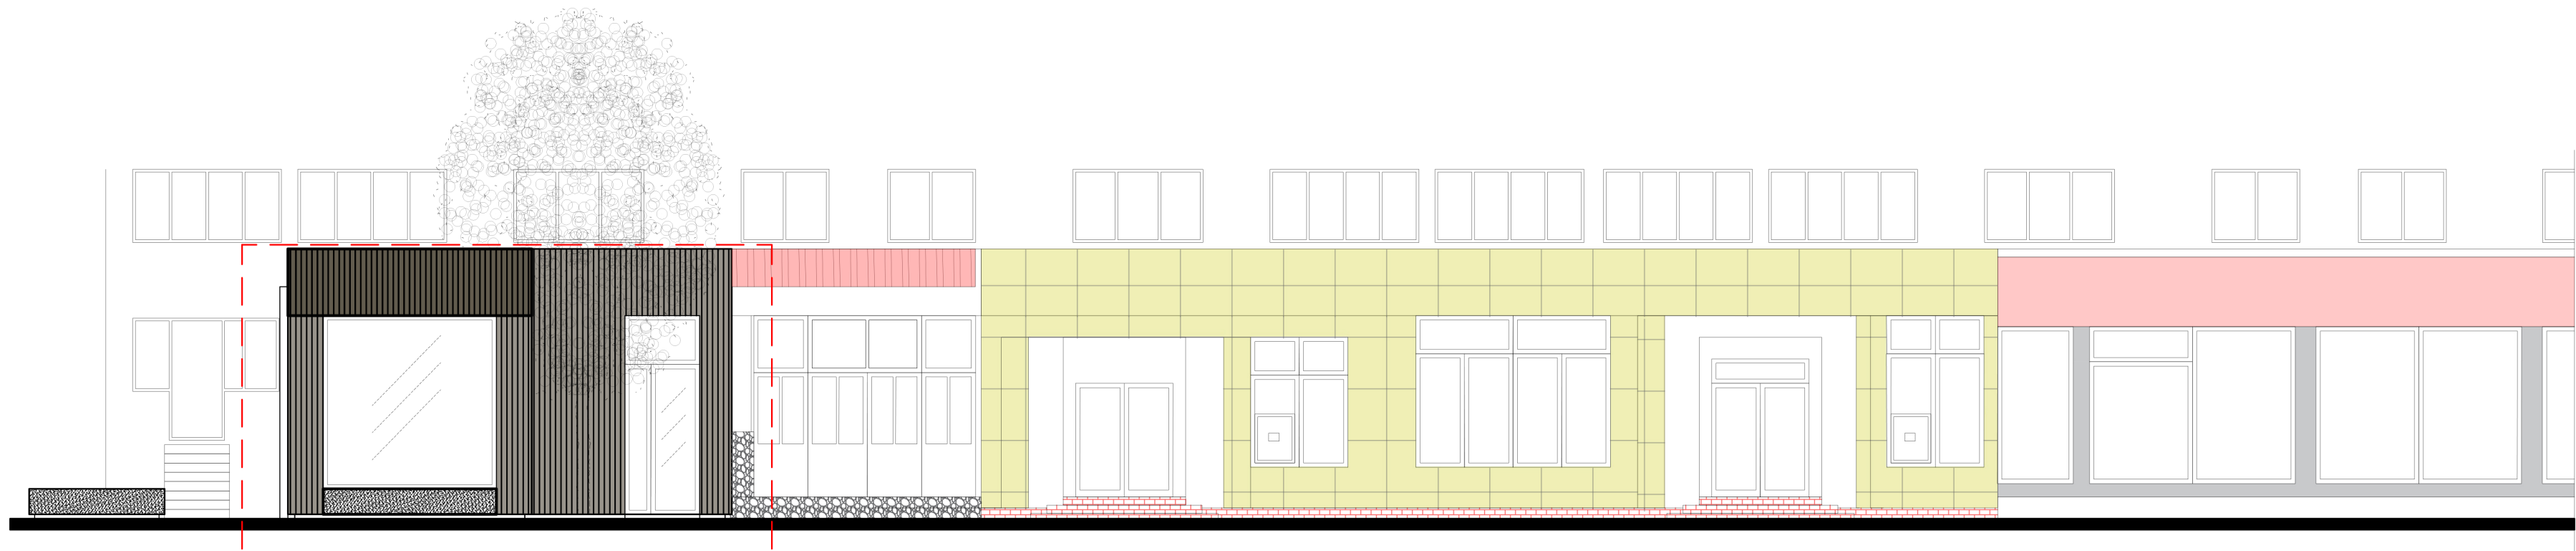


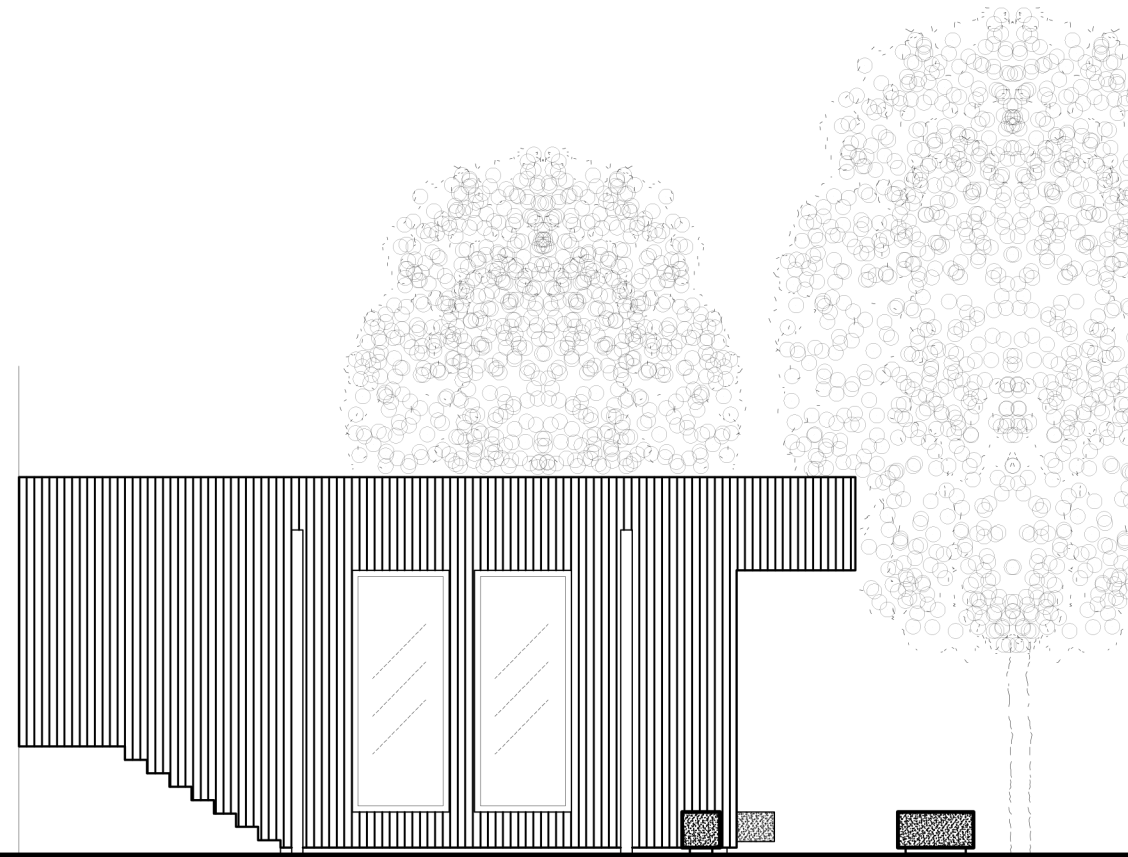

EXTINDERE CE A GENERAT PUD

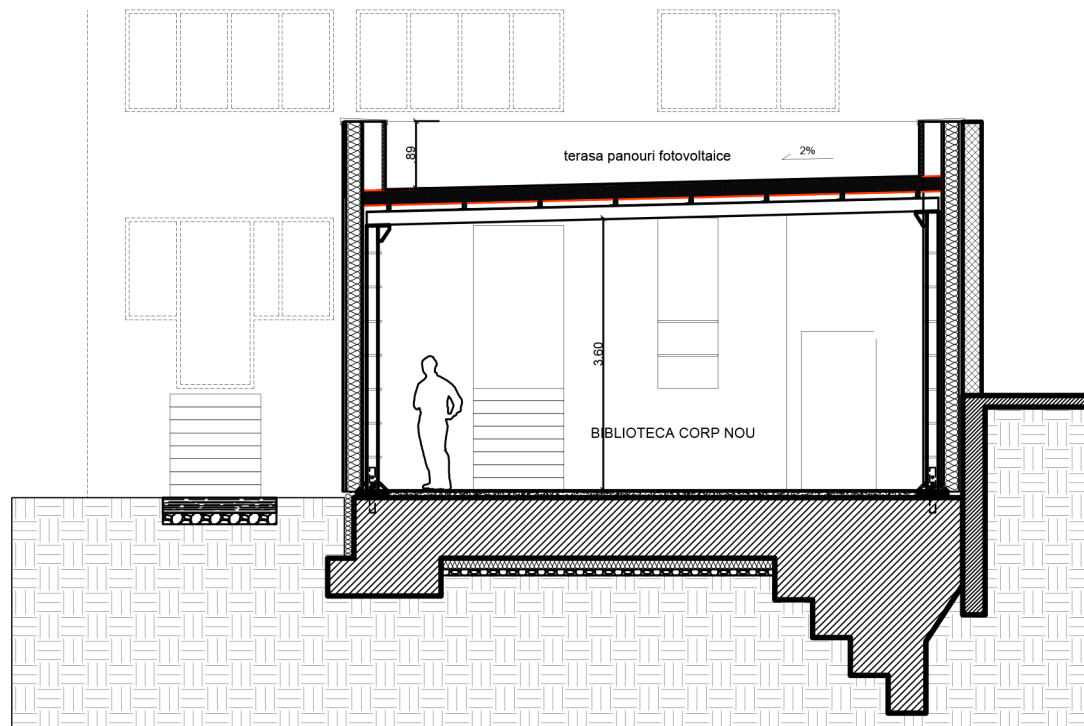

s.c. TERRARCH s.r.l.		J27/986/2005 - CUI 17707023		
Beneficiar:		Biblioteca Judeteana "G. T. KIRILEANU" Neamt / Judetul Neamt		
	Proiect nr. 07/2023	Titlu proiect:	1. Schimbare destinatie apartament in filiala biblioteca; 2. Elaborare P.U.D. pentru extindere, modernizare filiala "Dumitru Almas" Darmanesti a Bibliotecii Judetene "G. T. KIRILEANU" Neamt 	
	Faza P.U.D.			
	Data: 12.2023			
	Proiectat: arh. Emanuel Corfu			Aleea Ulmilor nr. 30, NC 55166, Piatra Neamt
Desenat: arh. Emanuel Corfu		Titlu plansa:	Scara	Nr. plansa
Verificat: arh. Emanuel Corfu				
DESFAȘURATA; PROPUNERE ARHITECTURALA		1/100	A 09	

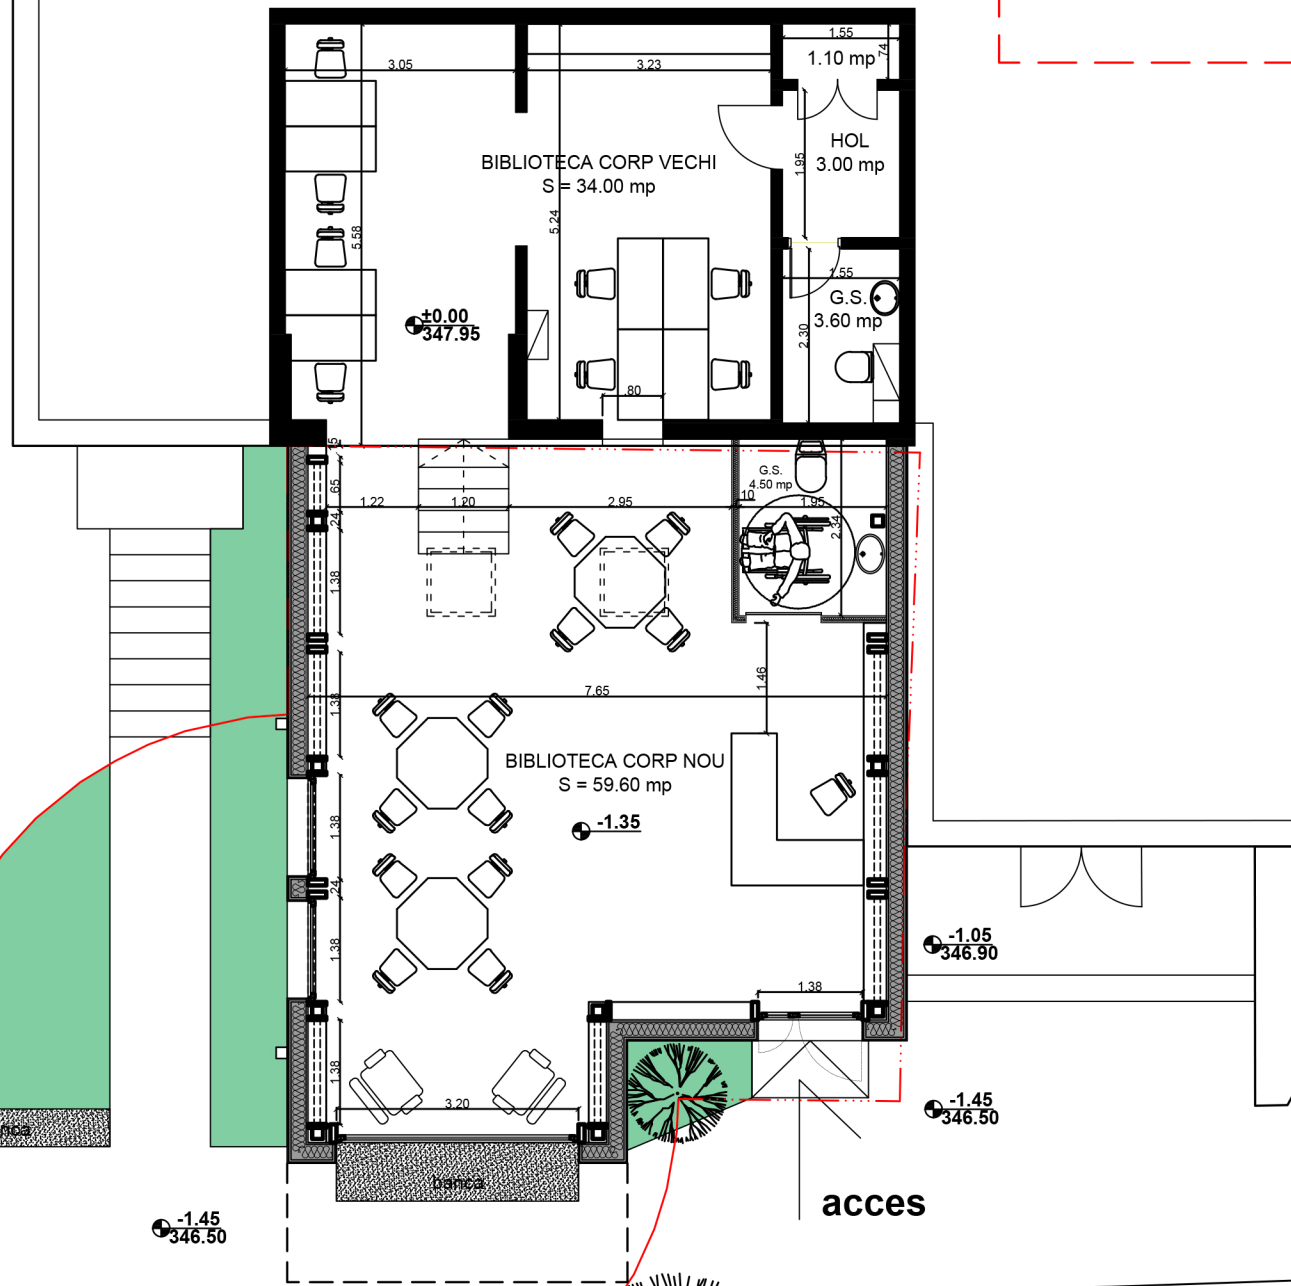