


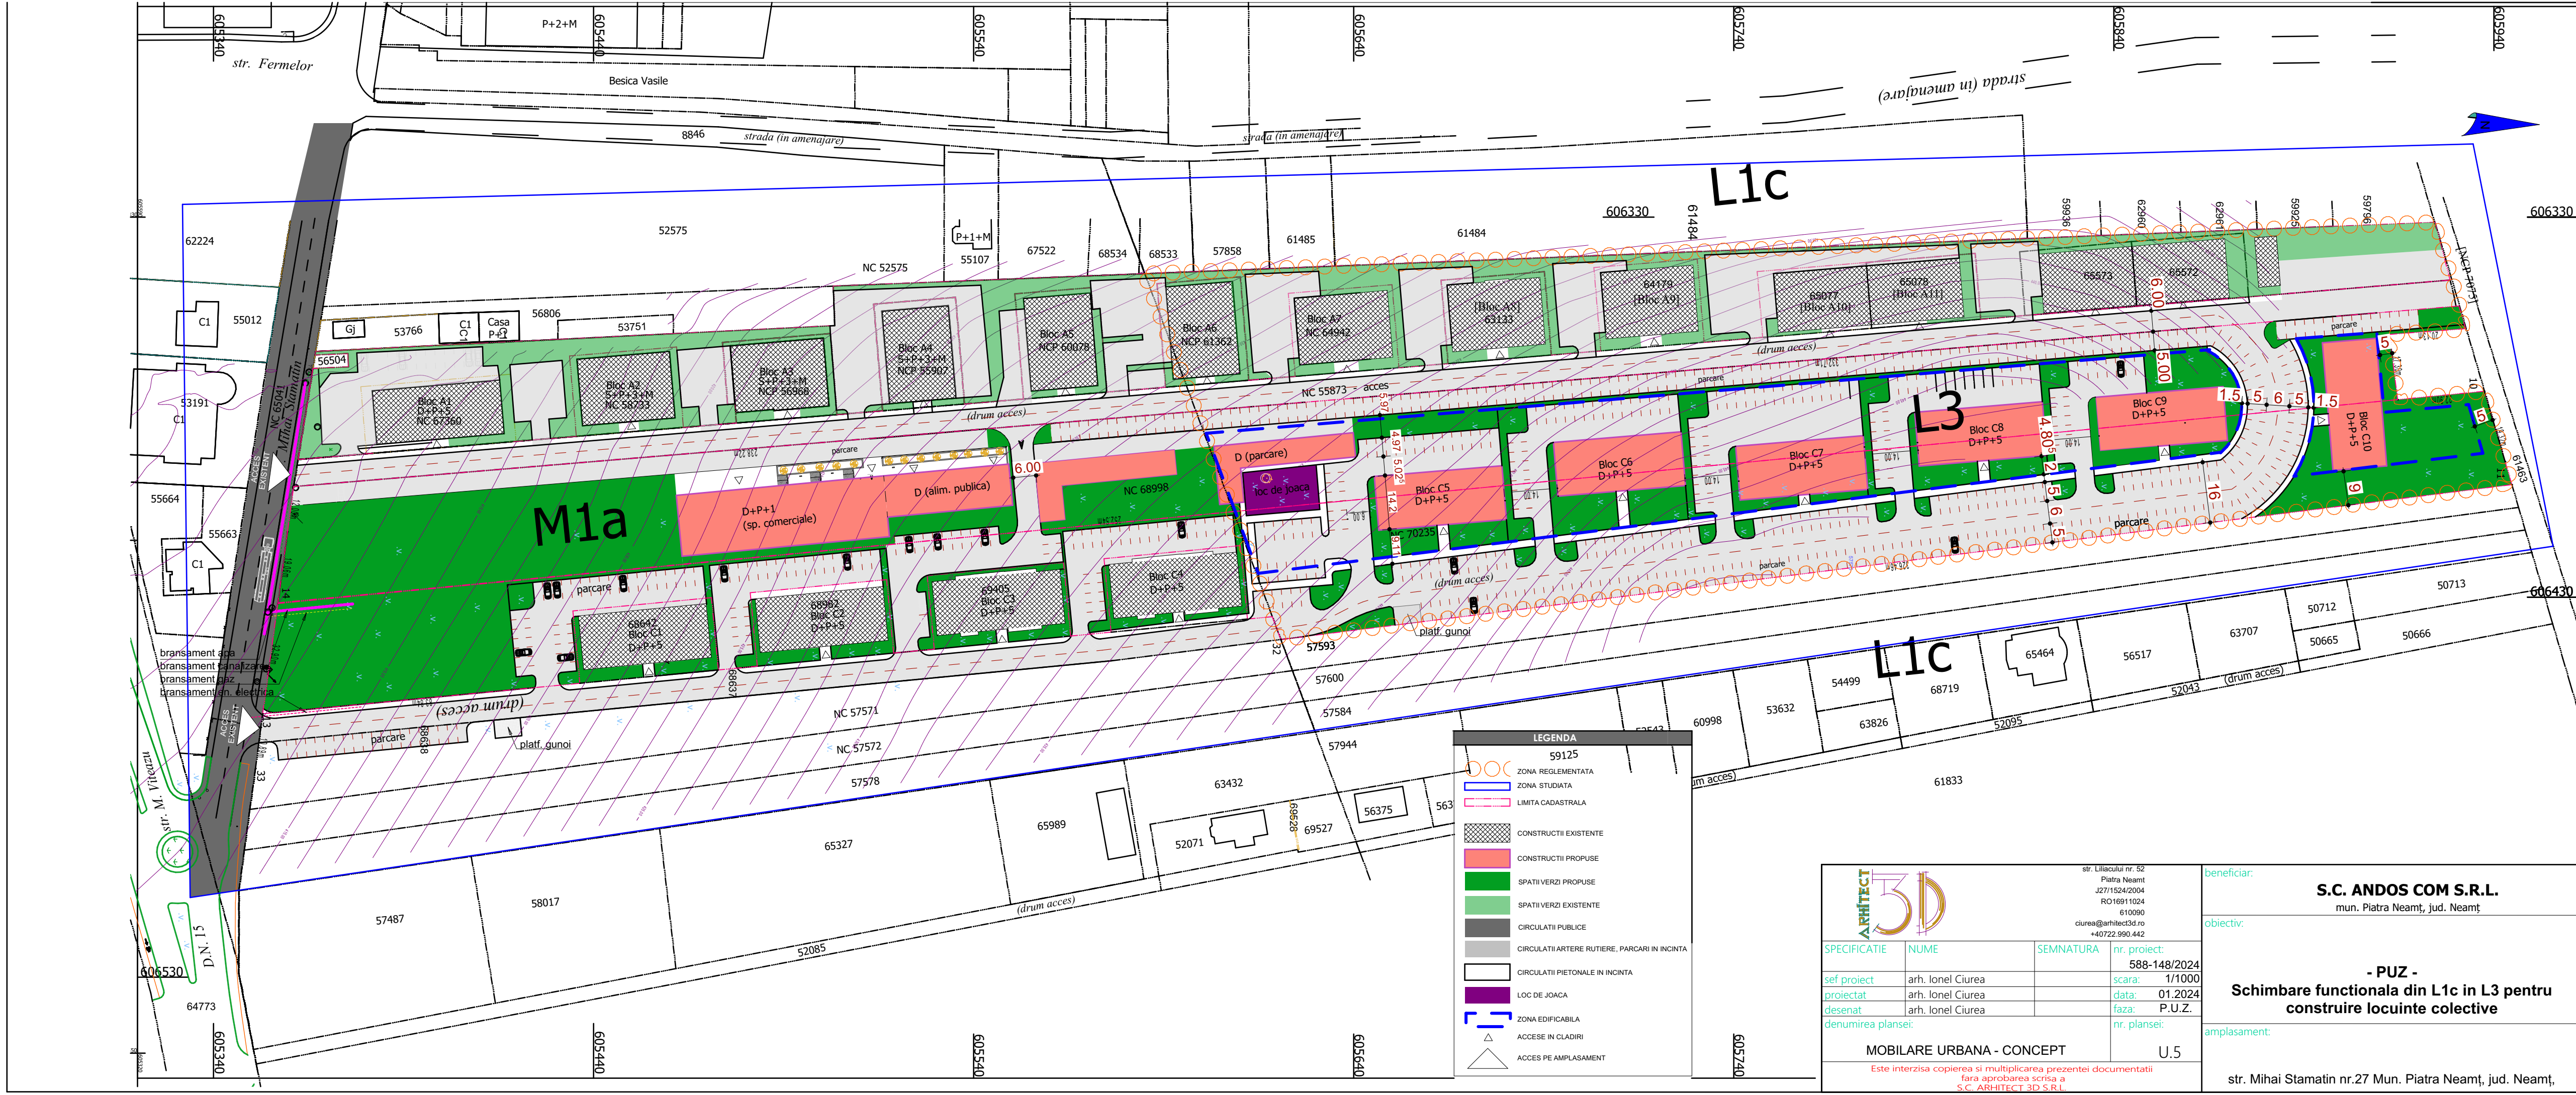

SPECIFICATIE	NUME	SEMNTURA	nr. proiect:
sef proiect	arh. Ionel Ciurea		588-148/2024
proiectat	arh. Ionel Ciurea		scara: 1/1000
desenat	arh. Ionel Ciurea		data: 01.2024
denumirea plansei:			faza: P.U.Z.
MOBILARE URBANA - CONCEPT			nr. plansei: U.5

Este interzisa copierea si multiplicarea prezentei documentatii fara aprobarea scrisa a S.C. ARHITECT 3D S.R.L.

beneficiar:
S.C. ANDOS COM S.R.L.
mun. Piatra Neamt, jud. Neamt

obiectiv:
- PUZ -
Schimbare functionala din L1c in L3 pentru
construire locuinte colective

amplasament:
str. Mihai Stamin nr.27 Mun. Piatra Neamt, jud. Neamt,