


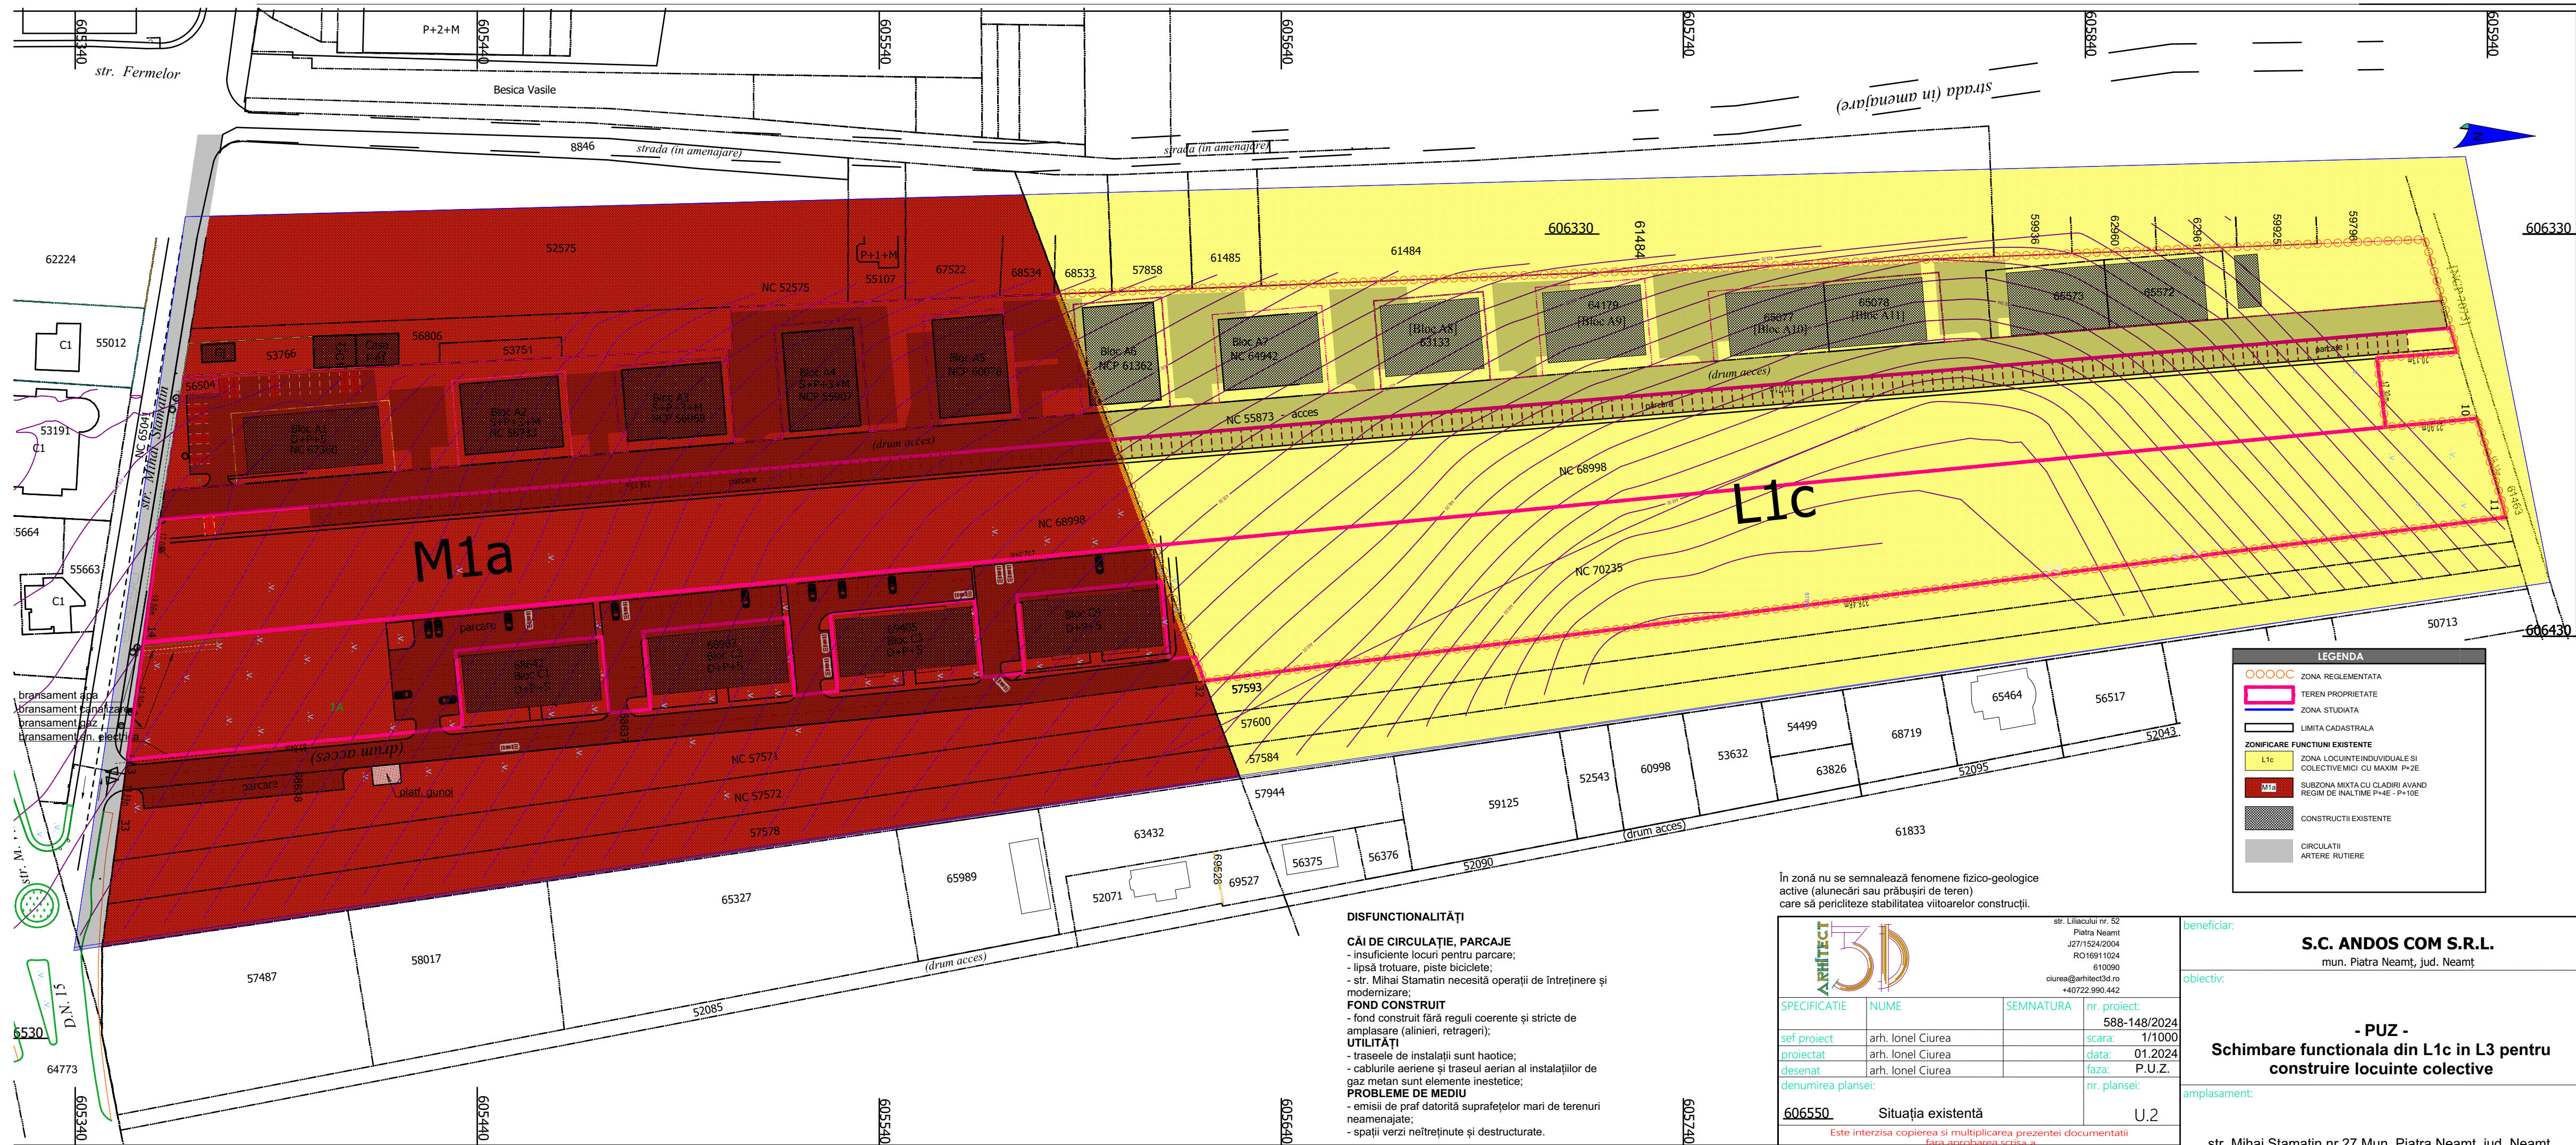

În zonă nu se semnalează fenomene fizico-geologice active (alunecări sau prăbușiri de teren) care să pericliteze stabilitatea viitoarelor construcții.

			str. Lilieciului nr. 52 Piața Neamț J27/1524/2004 RO16911024 610090 ciurea@arhitect3d.ro +40722.990.442
SPECIFICATIE	NUME	SEMNATURA	nr. proiect: 588-148/2024
sef proiect	arh. Ionel Ciurea		scara: 1/1000
proiectat	arh. Ionel Ciurea		data: 01.2024
desenat	arh. Ionel Ciurea		faza: P.U.Z.
denumirea plansei:			nr. plansei:
<u>606550</u>		Situatia existentă	U.2
Este interzisa copierea si multiplicarea prezentei documentatii fara aprobarea scrisa a			

beneficiar:

S.C. ANDOS COM S.R.L.
mun. Piatra Neamț, jud. Neamț

objectiv:

- PUZ -
Schimbare functionala din L1c in L3 pentru
construire locuinte colective

amplasament:

str. Mihai Stamin nr.27 Mun. Piatra Neamț, jud. Neamț,