


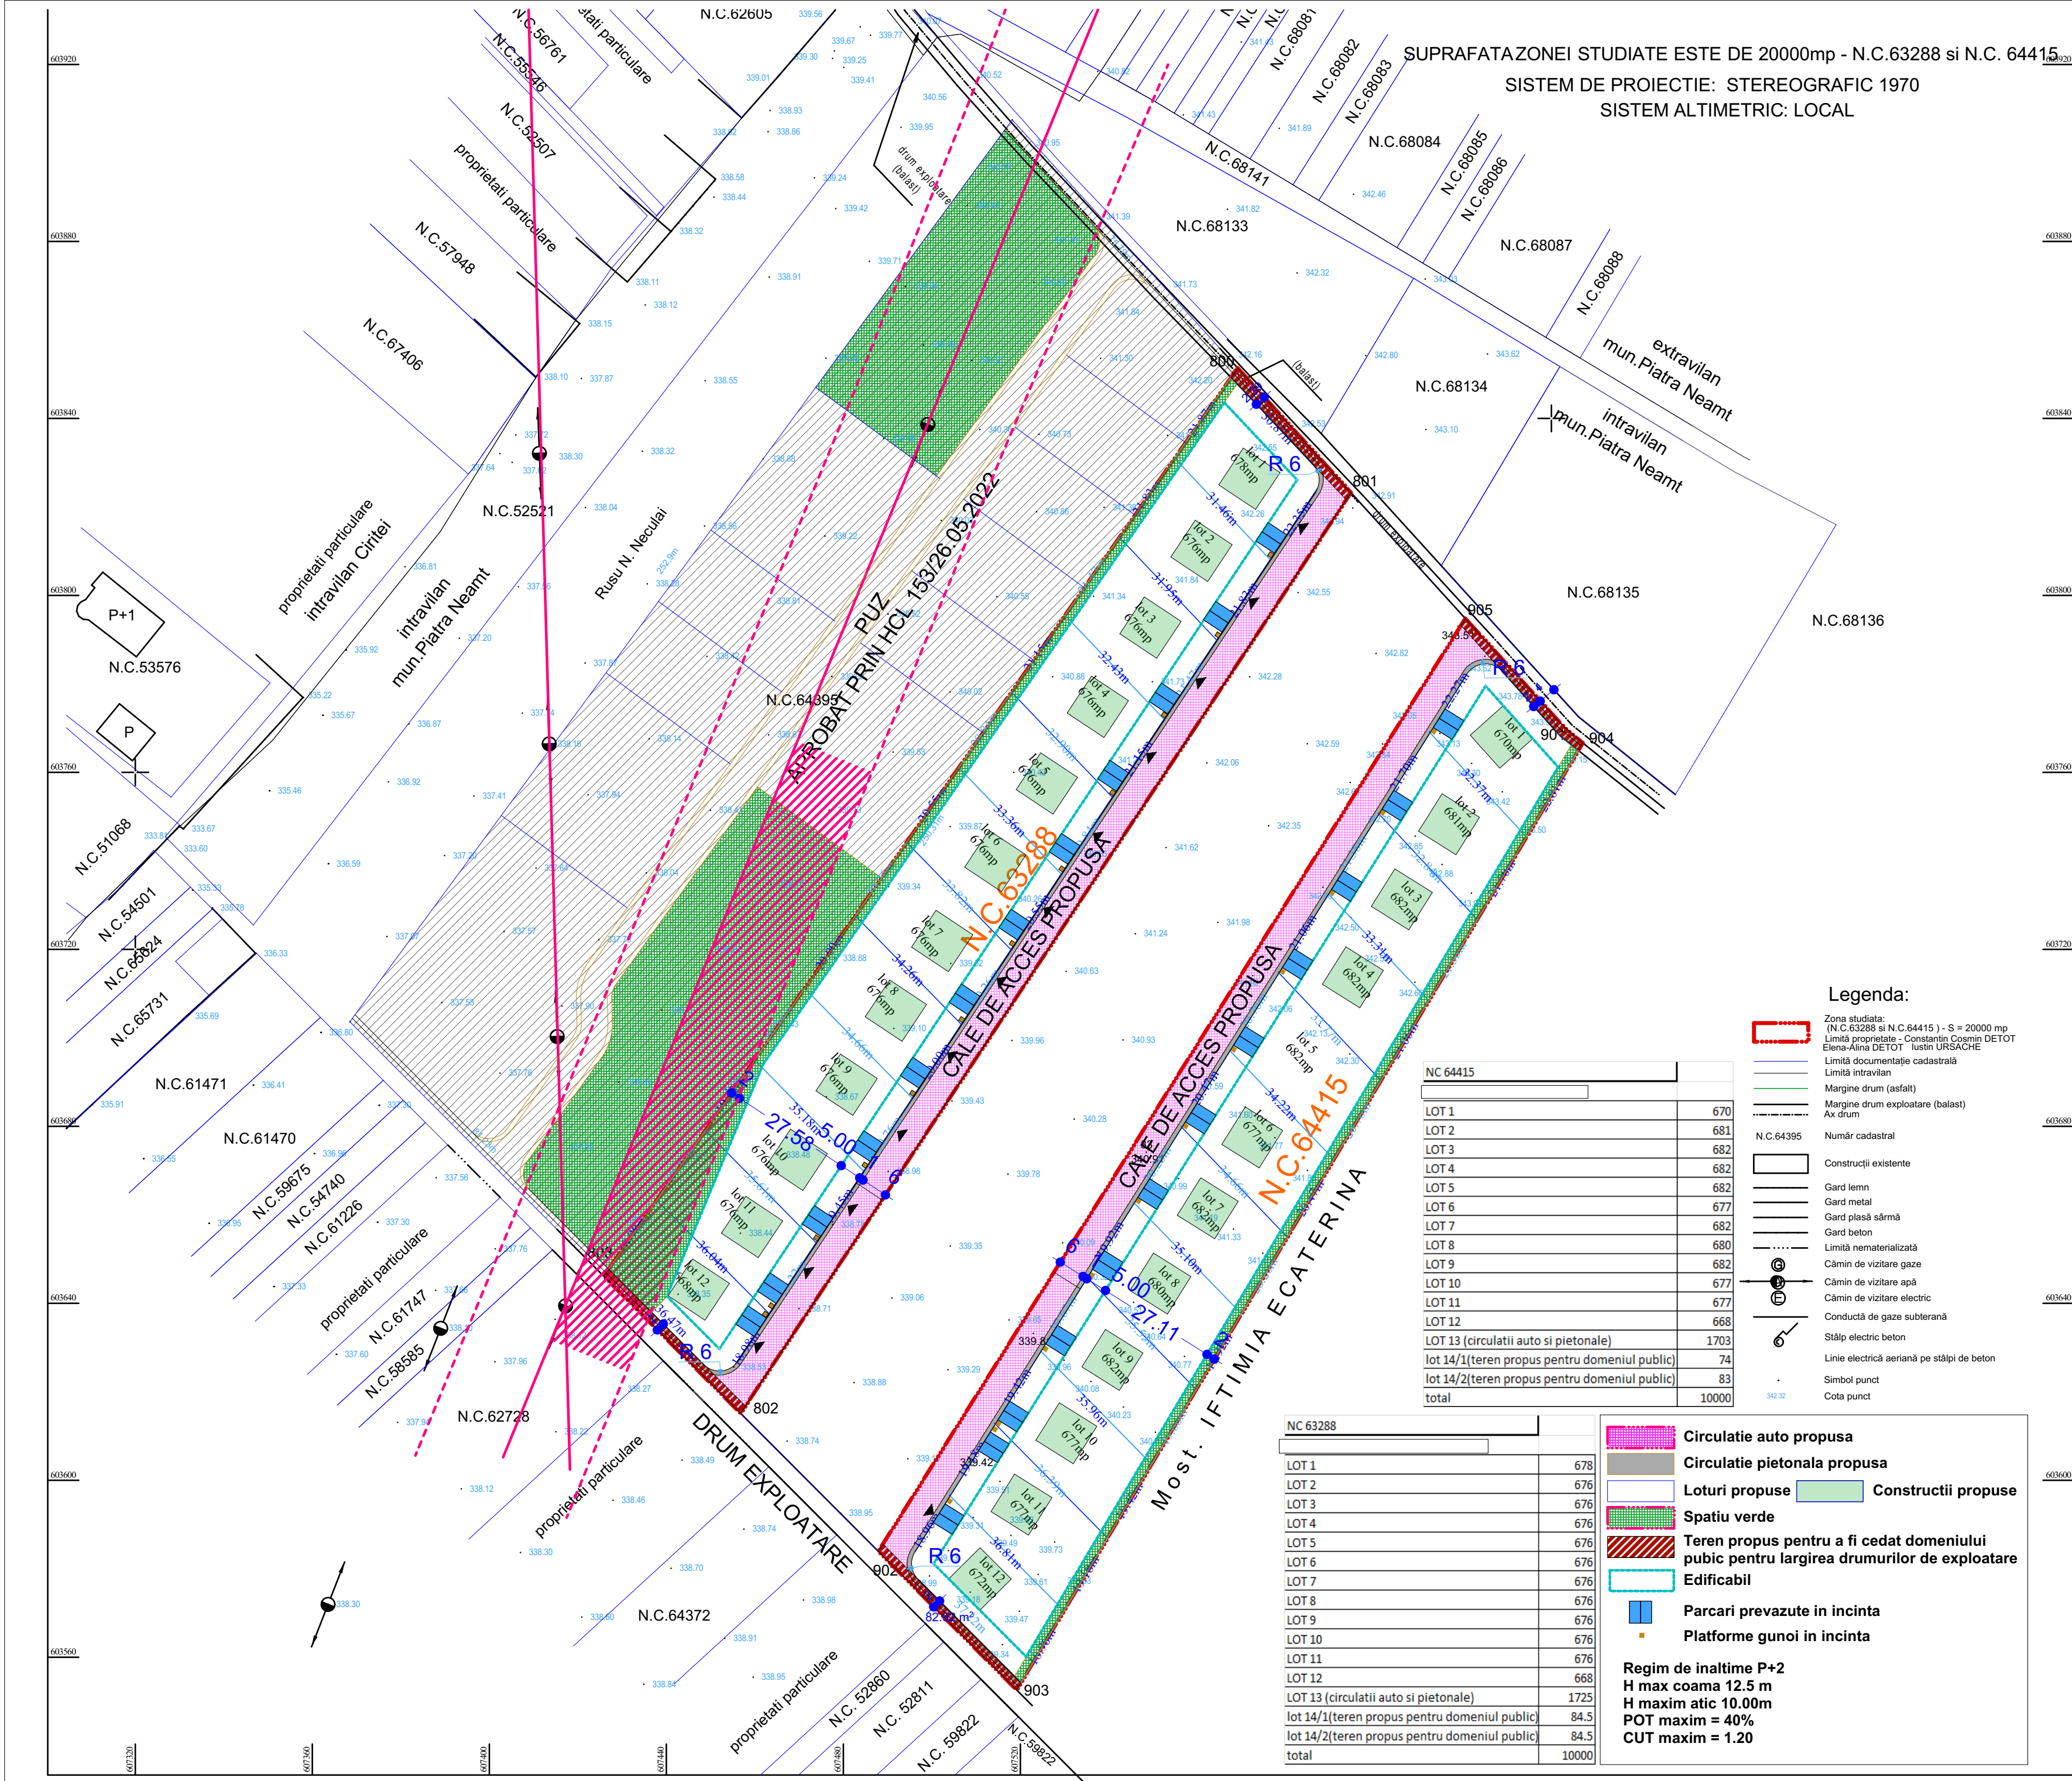

N

beneficiar: Piatra Neamt

obiectiv: LOTIZARE TERENURI IN VEDEREA CONSTRUIRII DE LOCUINTE INDIVIDUALE SI COLECTIVE MICI

adresa: Tarla CHISC, NC 63288 si NC 64415 Piatra Neamt Jud Neamt Romania

verificator expert tehnic: NUME SEMNATURA CERINTA

Este interzisa copierea si multiplicarea prezentei documentatii fara aprobarea scrisa a ARHITECT 3D

proiectant general: str. Liliacului nr. 52 Piatra Neamt J27/1524/2004 RO16911024 610090 ciurea@arhitect3d.ro +40722.990.442 nr. proiect: 626-186/2025

sef proiect: arh. Ionel Ciurea

proiectat: arh. Ionel Ciurea

desenat: arh. Ionel Ciurea

obiect: PUZ

denumirea planse: Plan de situatie

scara: 1:1000

format: A3

data: 07/04/2025

faza: aviz de oportunitate

nr. planse: U.1