



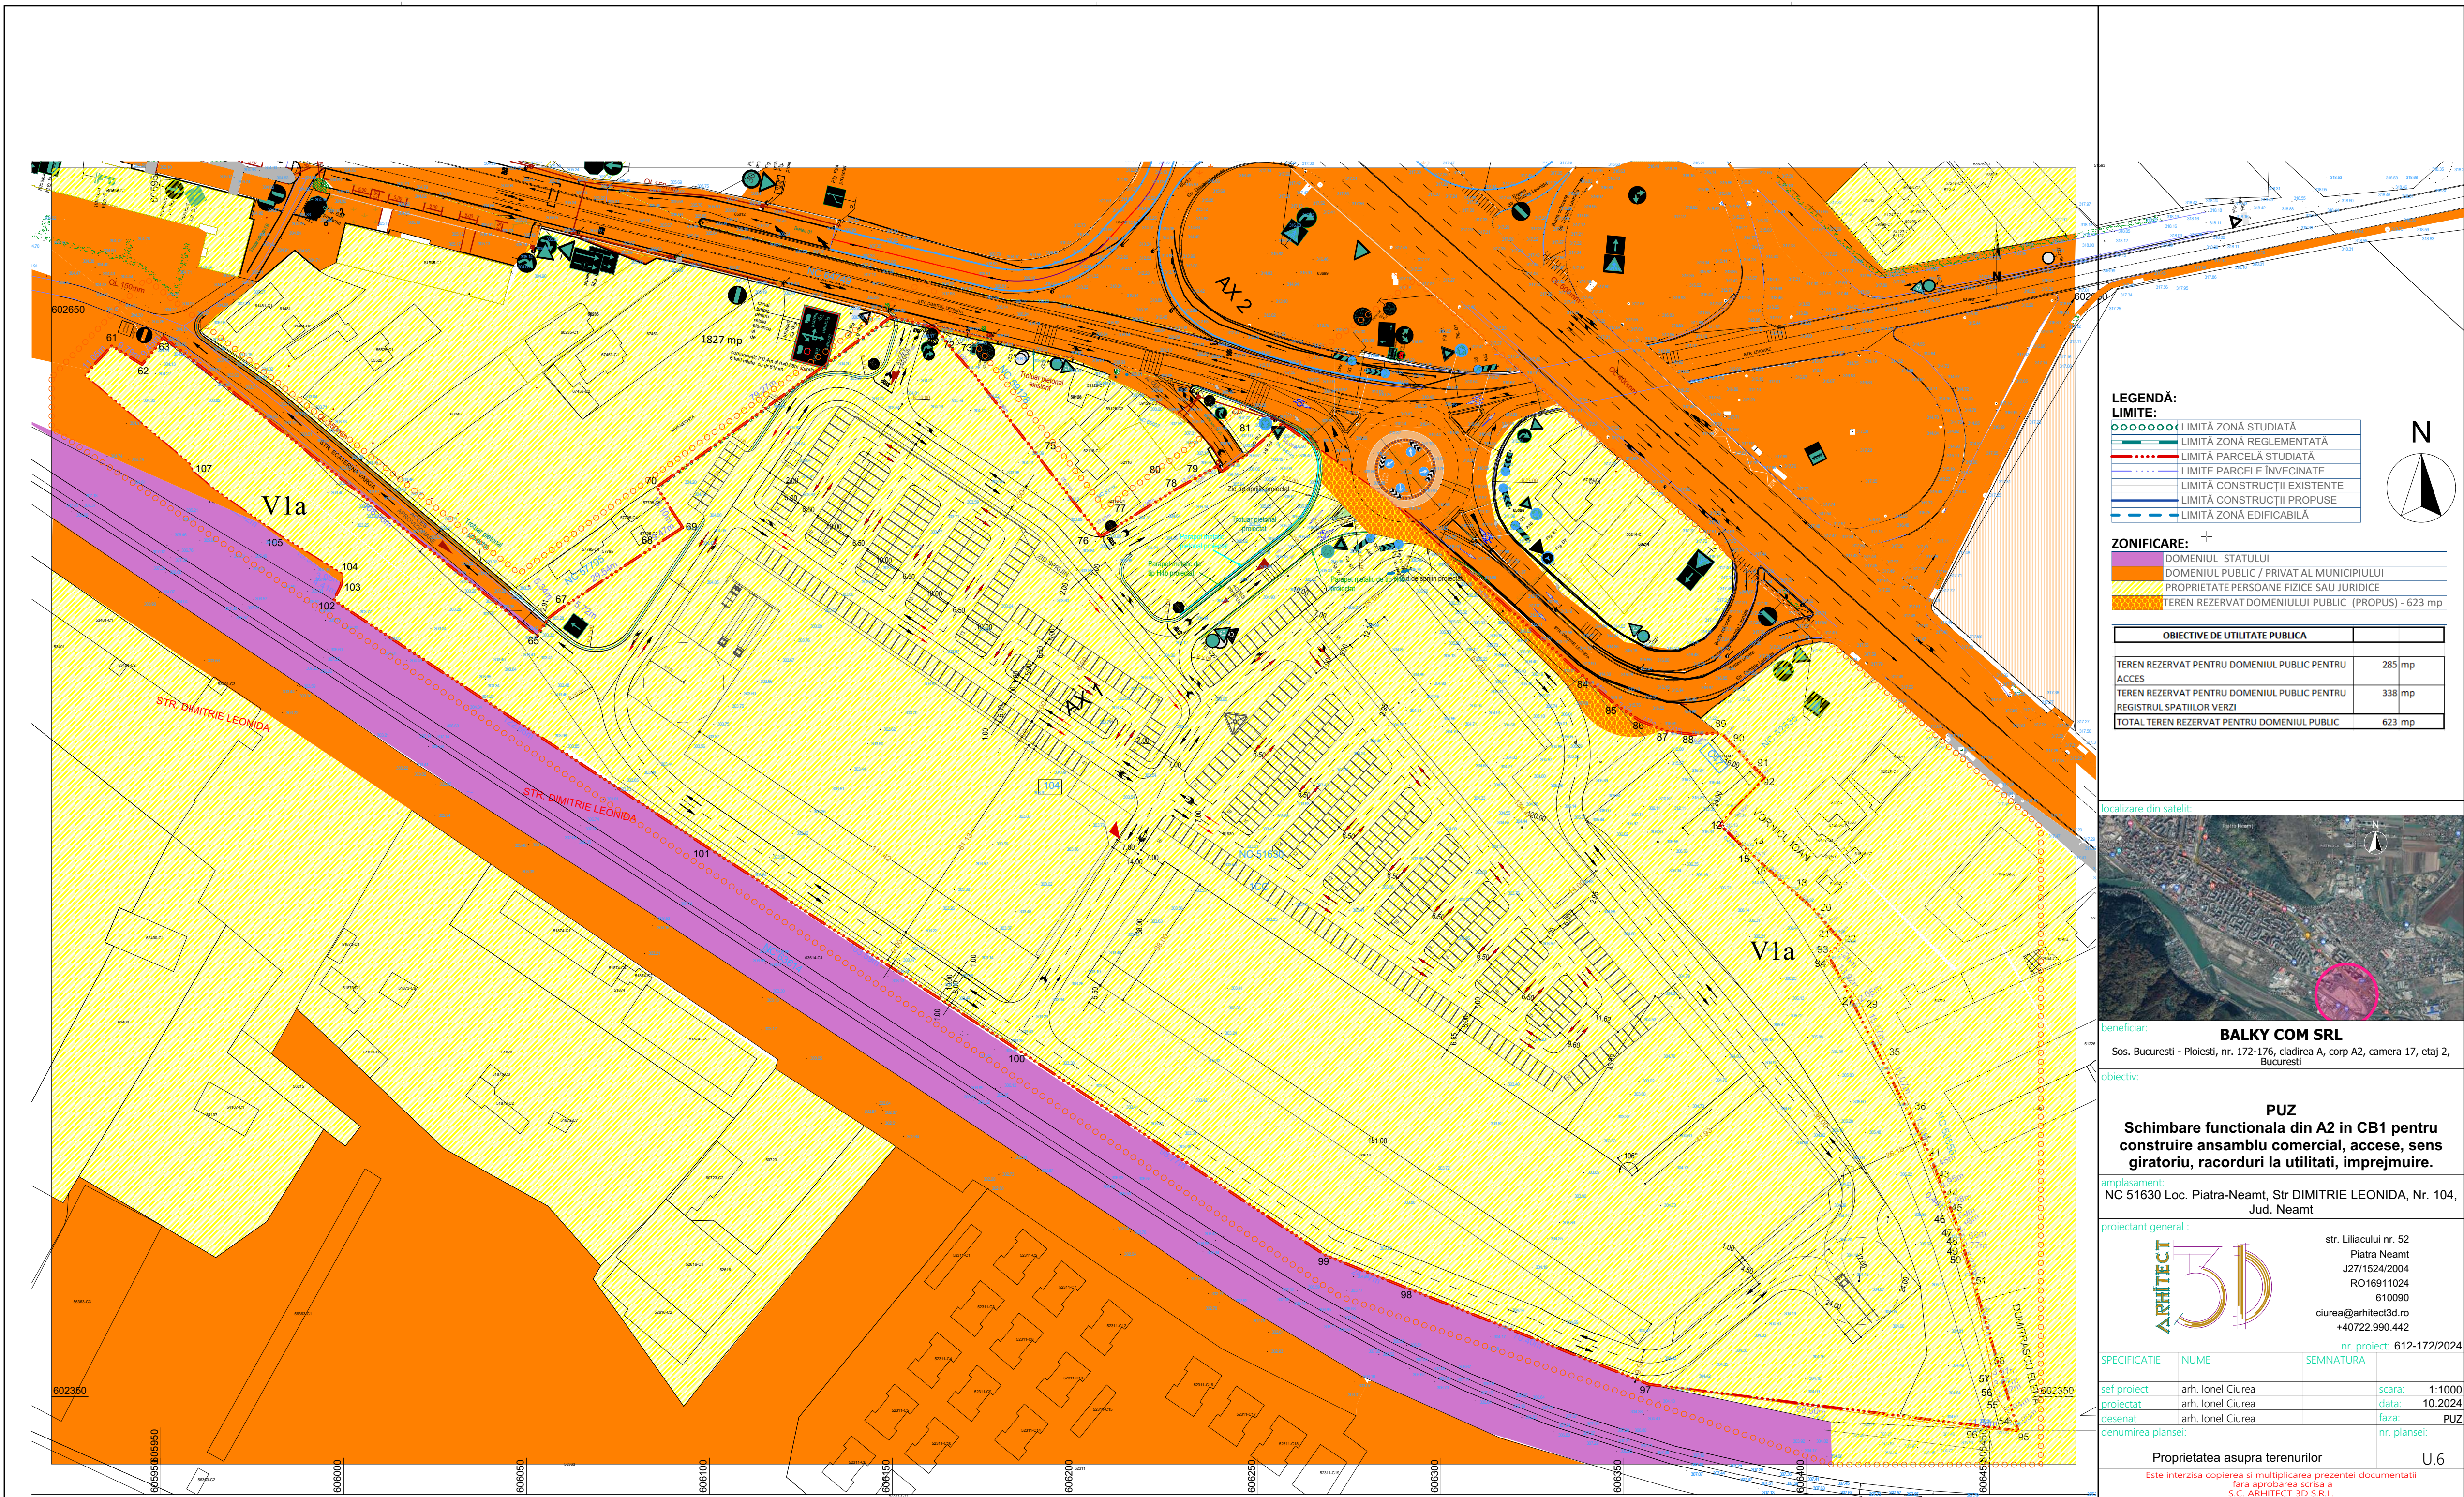

LEGENDĂ:

LIMITE:

- LIMITĂ ZONĂ STUDIATĂ
- LIMITĂ ZONĂ REGLEMENTATĂ
- LIMITĂ PARCELĂ STUDIATĂ
- LIMITE PARCELE ÎNVECINATE
- LIMITĂ CONSTRUCȚII EXISTENTE
- LIMITĂ CONSTRUCȚII PROPUSE
- LIMITĂ ZONĂ EDIFICABILĂ

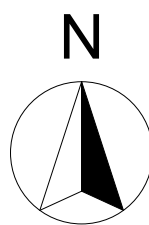

ZONIFICARE:

- DOMENIUL STATULUI
- DOMENIUL PUBLIC / PRIVAT AL MUNICIPIULUI
- PROPRIETATE PERSOANE FIZICE SAU JURIDICE
- TEREN REZERVAT DOMENIULUI PUBLIC (PROPUS) - 623 mp

OBIECTIVE DE UTILITATE PUBLICA	
TEREN REZERVAT PENTRU DOMENIUL PUBLIC PENTRU ACCES	285 mp
TEREN REZERVAT PENTRU DOMENIUL PUBLIC PENTRU REGISTRUL SPATIILOR VERZI	338 mp
TOTAL TEREN REZERVAT PENTRU DOMENIUL PUBLIC	623 mp

localizare din satelit:



beneficiar: **BALKY COM SRL**
Sos. Bucuresti - Ploiesti, nr. 172-176, cladirea A, corp A2, camera 17, etaj 2, Bucuresti

obiectiv: **PUZ**
Schimbare functionala din A2 in CB1 pentru construire ansamblu comercial, accese, sens giratoriu, racorduri la utilitati, imprejurmuire.

amplasament: NC 51630 Loc. Piatra-Neamt, Str DIMITRIE LEONIDA, Nr. 104, Jud. Neamt

proiectant general :



str. Liliacului nr. 52
Piatra Neamt
J27/1524/2004
RO16911024
610090
ciurea@arhitect3d.ro
+40722.990.442

nr. proiect: 612-172/2024

SPECIFICATIE	NUME	SEMNATURA
sef proiect	arh. Ionel Ciurea	scara: 1:1000
proiectat	arh. Ionel Ciurea	data: 10.2024
desenat	arh. Ionel Ciurea	faza: PUZ
denumirea plansei:		nr. plansei:

Proprietatea asupra terenurilor U.6

Este interzisa copierea si multiplicarea prezentei documentatii fara aprobarea scrisa a S.C. ARHITECT 3D S.R.L.