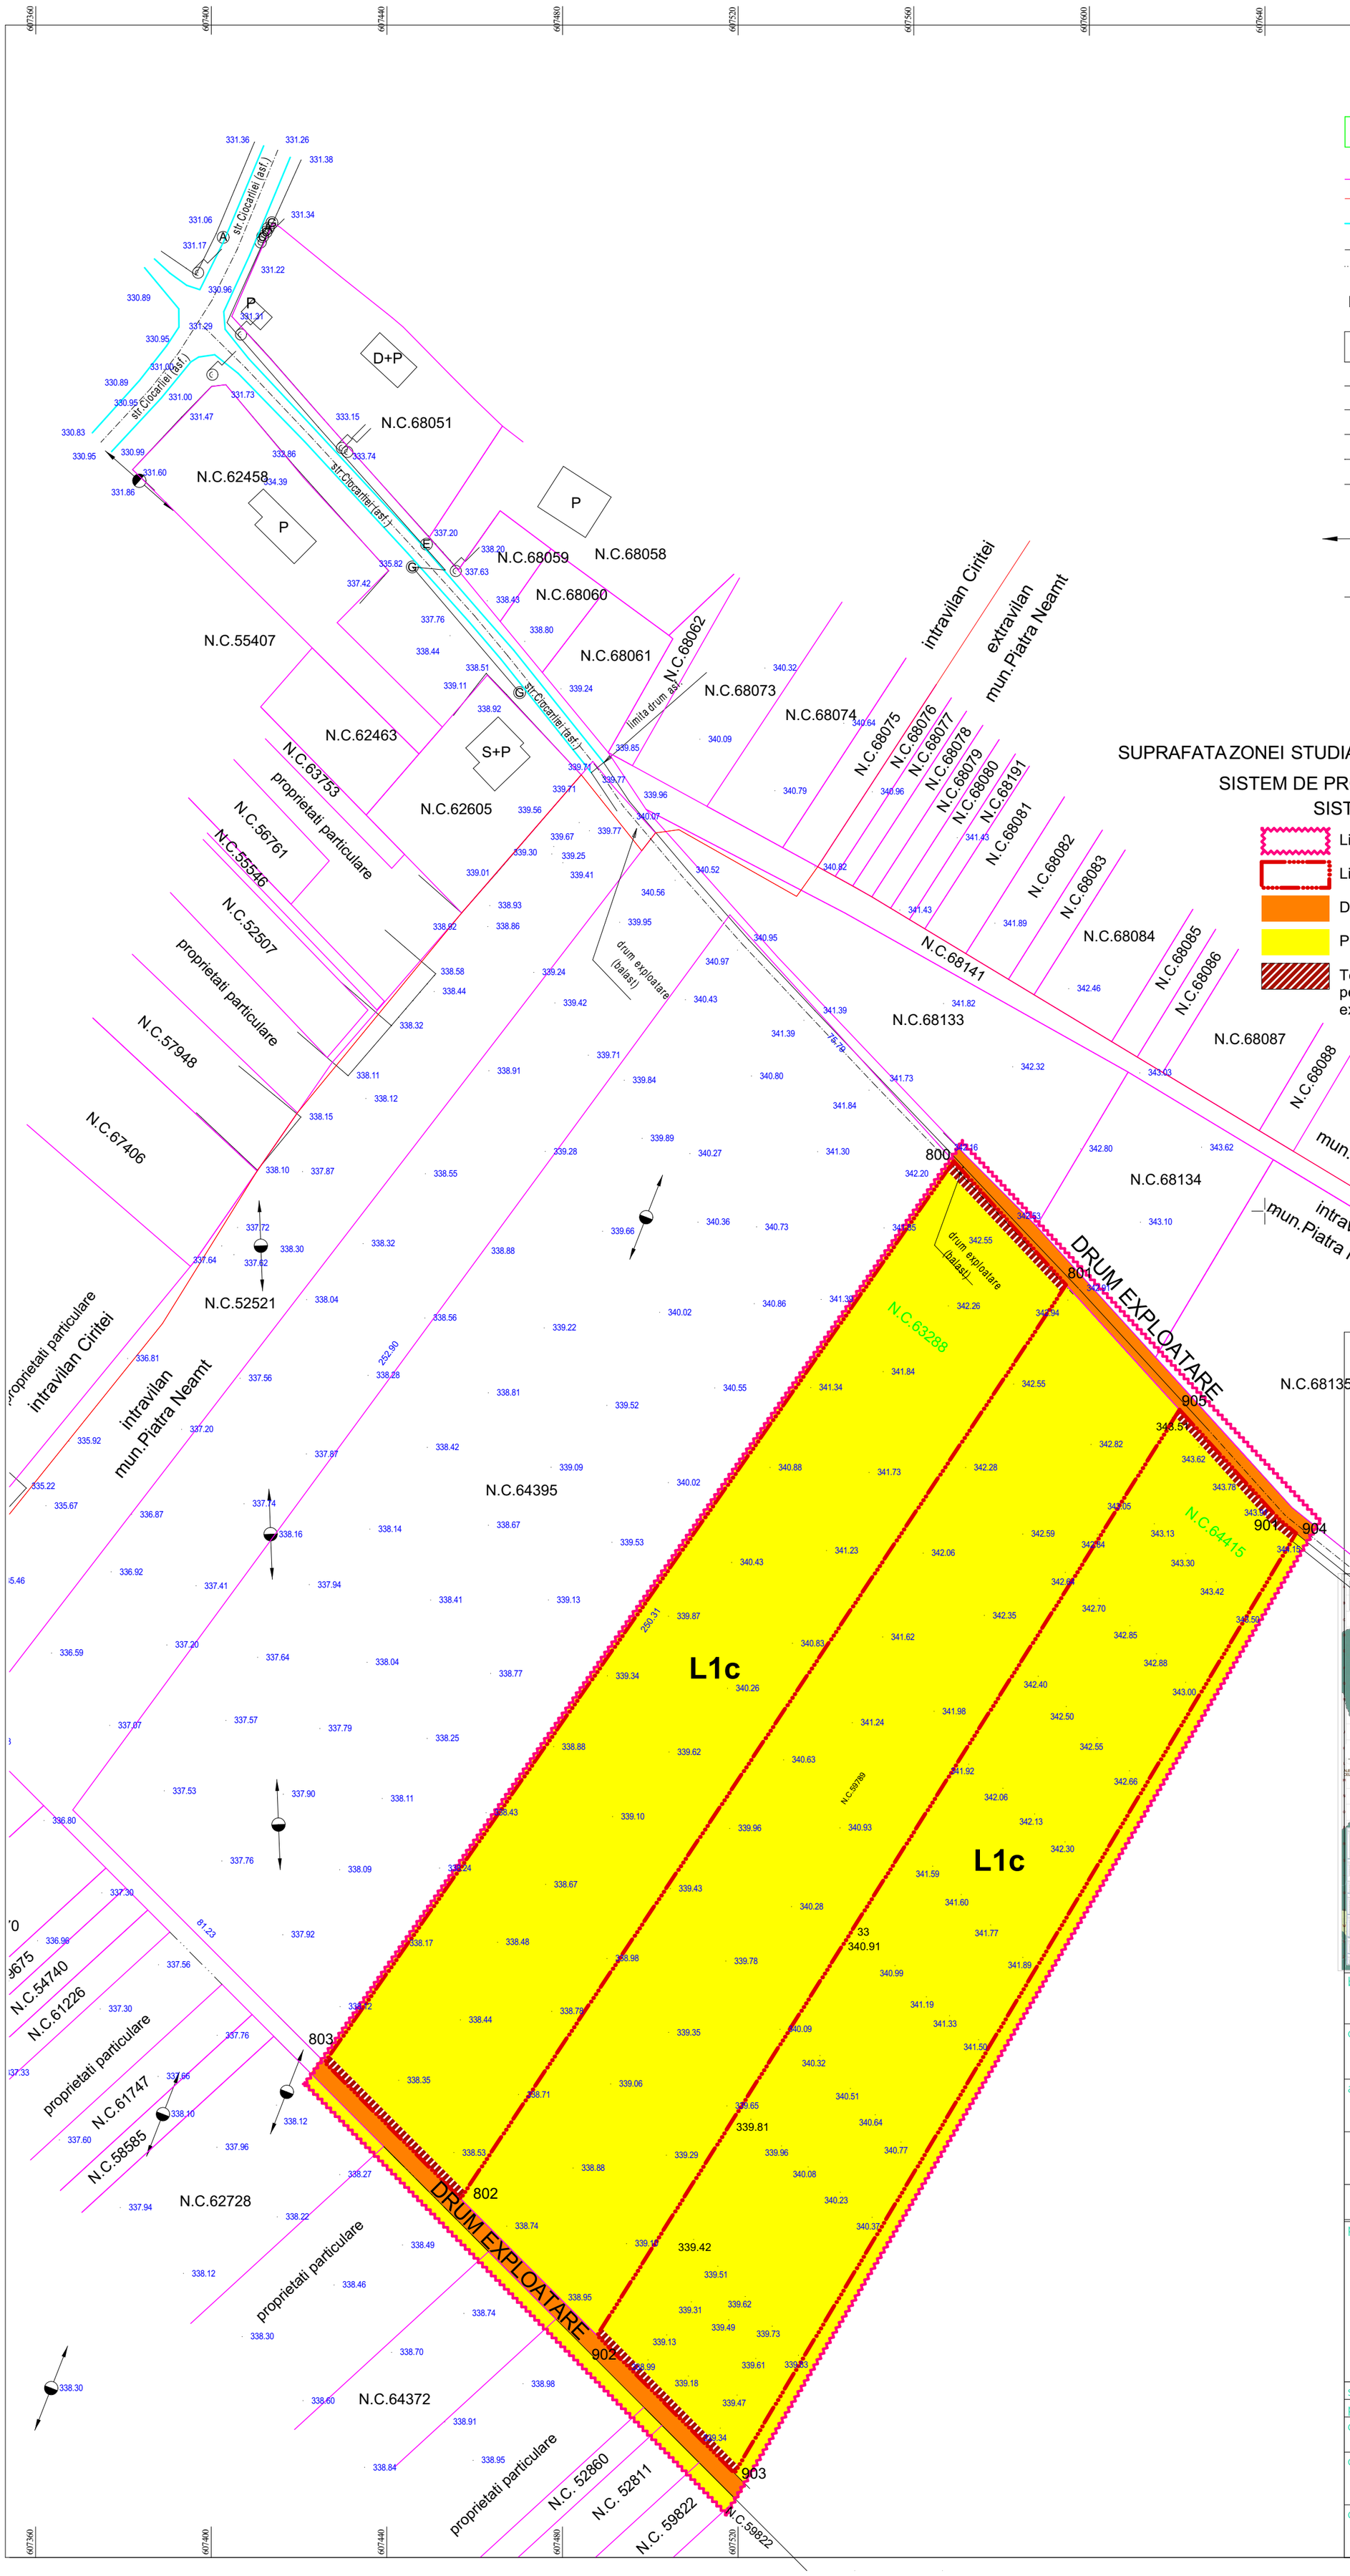

Legenda:

- Zona studiata: (N.C.63288 si N.C.64415) - S = 20000 mp
- Limită proprietate - Constantin Cosmin DETOT, Elena-Alina DETOT, Iustin URSACHE
- Limită documentație cadastrală
- Limită intravilan
- Margine drum (asfalt)
- Margine drum exploatare (balast)
- Ax drum
- N.C.64395 — Număr cadastral
- Construcții existente
- Gard lemn
- Gard metal
- Gard plasă sârmă
- Gard beton
- Limită nematerializată
- Cămin de vizitare gaze
- Cămin de vizitare apă
- Cămin de vizitare electric
- Conductă de gaze subterană
- Stâlp electric beton
- Linie electrică aeriană pe stâlpi de beton
- Simbol punct
- 342.32 — Cota punct

SUPRAFATA ZONEI STUDIATE ESTE DE 20000mp - N.C.63288 si N.C. 64415

SISTEM DE PROIECTIE: STEREOGRAFIC 1970

SISTEM ALTIMETRIC: LOCAL

- Limita zona studiata
- Limita teren proprietate / reglementat
- Domeniu public al municipiului
- Proprietate privata
- Teren rezervat domeniului public pentru largirea drumurilor de exploatare existente - 326mp

beneficiar:

obiectiv:

LOTIZARE TERENURI IN VEDEREA CONSTRUIRII DE LOCUINTE INDIVIDUALE SI COLECTIVE MICI

adresa:

Tarla CHISC, NC 63288 si NC 64415 Piatra Neamt Jud Neamt Romania

verificator expert tehnic	NUME	SEMNATURA	CERINTA

Este interzisa copierea si multiplicarea prezentei documentatii fara aprobarea scrisa a ARHITECT 3D

proiectant general :

str. Liliacului nr. 52
Piatra Neamt
J27/1524/2004
RO16911024
610090
ciurea@arhitect3d.ro
+40722.990.442

nr proiect: 626-186/2025

sef proiect	arh. Ionel Ciurea		
proiectat	arh. Ionel Ciurea		scara: 1:1000
desenat	arh. Ionel Ciurea		format: A1 594 x 420
			data: 20/08/2025

obiect: PUZ

faza: PUZ

denumirea plansei: Circulatia terenurilor

nr. plansei: U.3