Plan Topografic

scara 1:1000

Amplasament: Intravilan mun.Piatra Neamţ,
tarla "Chisc I", judetul Neamţ

N

Prezentul document recepţionat este valabil
însoţit de procesul verbal de recepţie

nr...../ data....."

SUPRAFATA ZONEI STUDIATE ESTE DE 20000mp - N.C.63288 si N.C. 64415
SISTEM DE PROIECTIE: STEREOGRAFIC 1970
SISTEM ALTIMETRIC: LOCAL

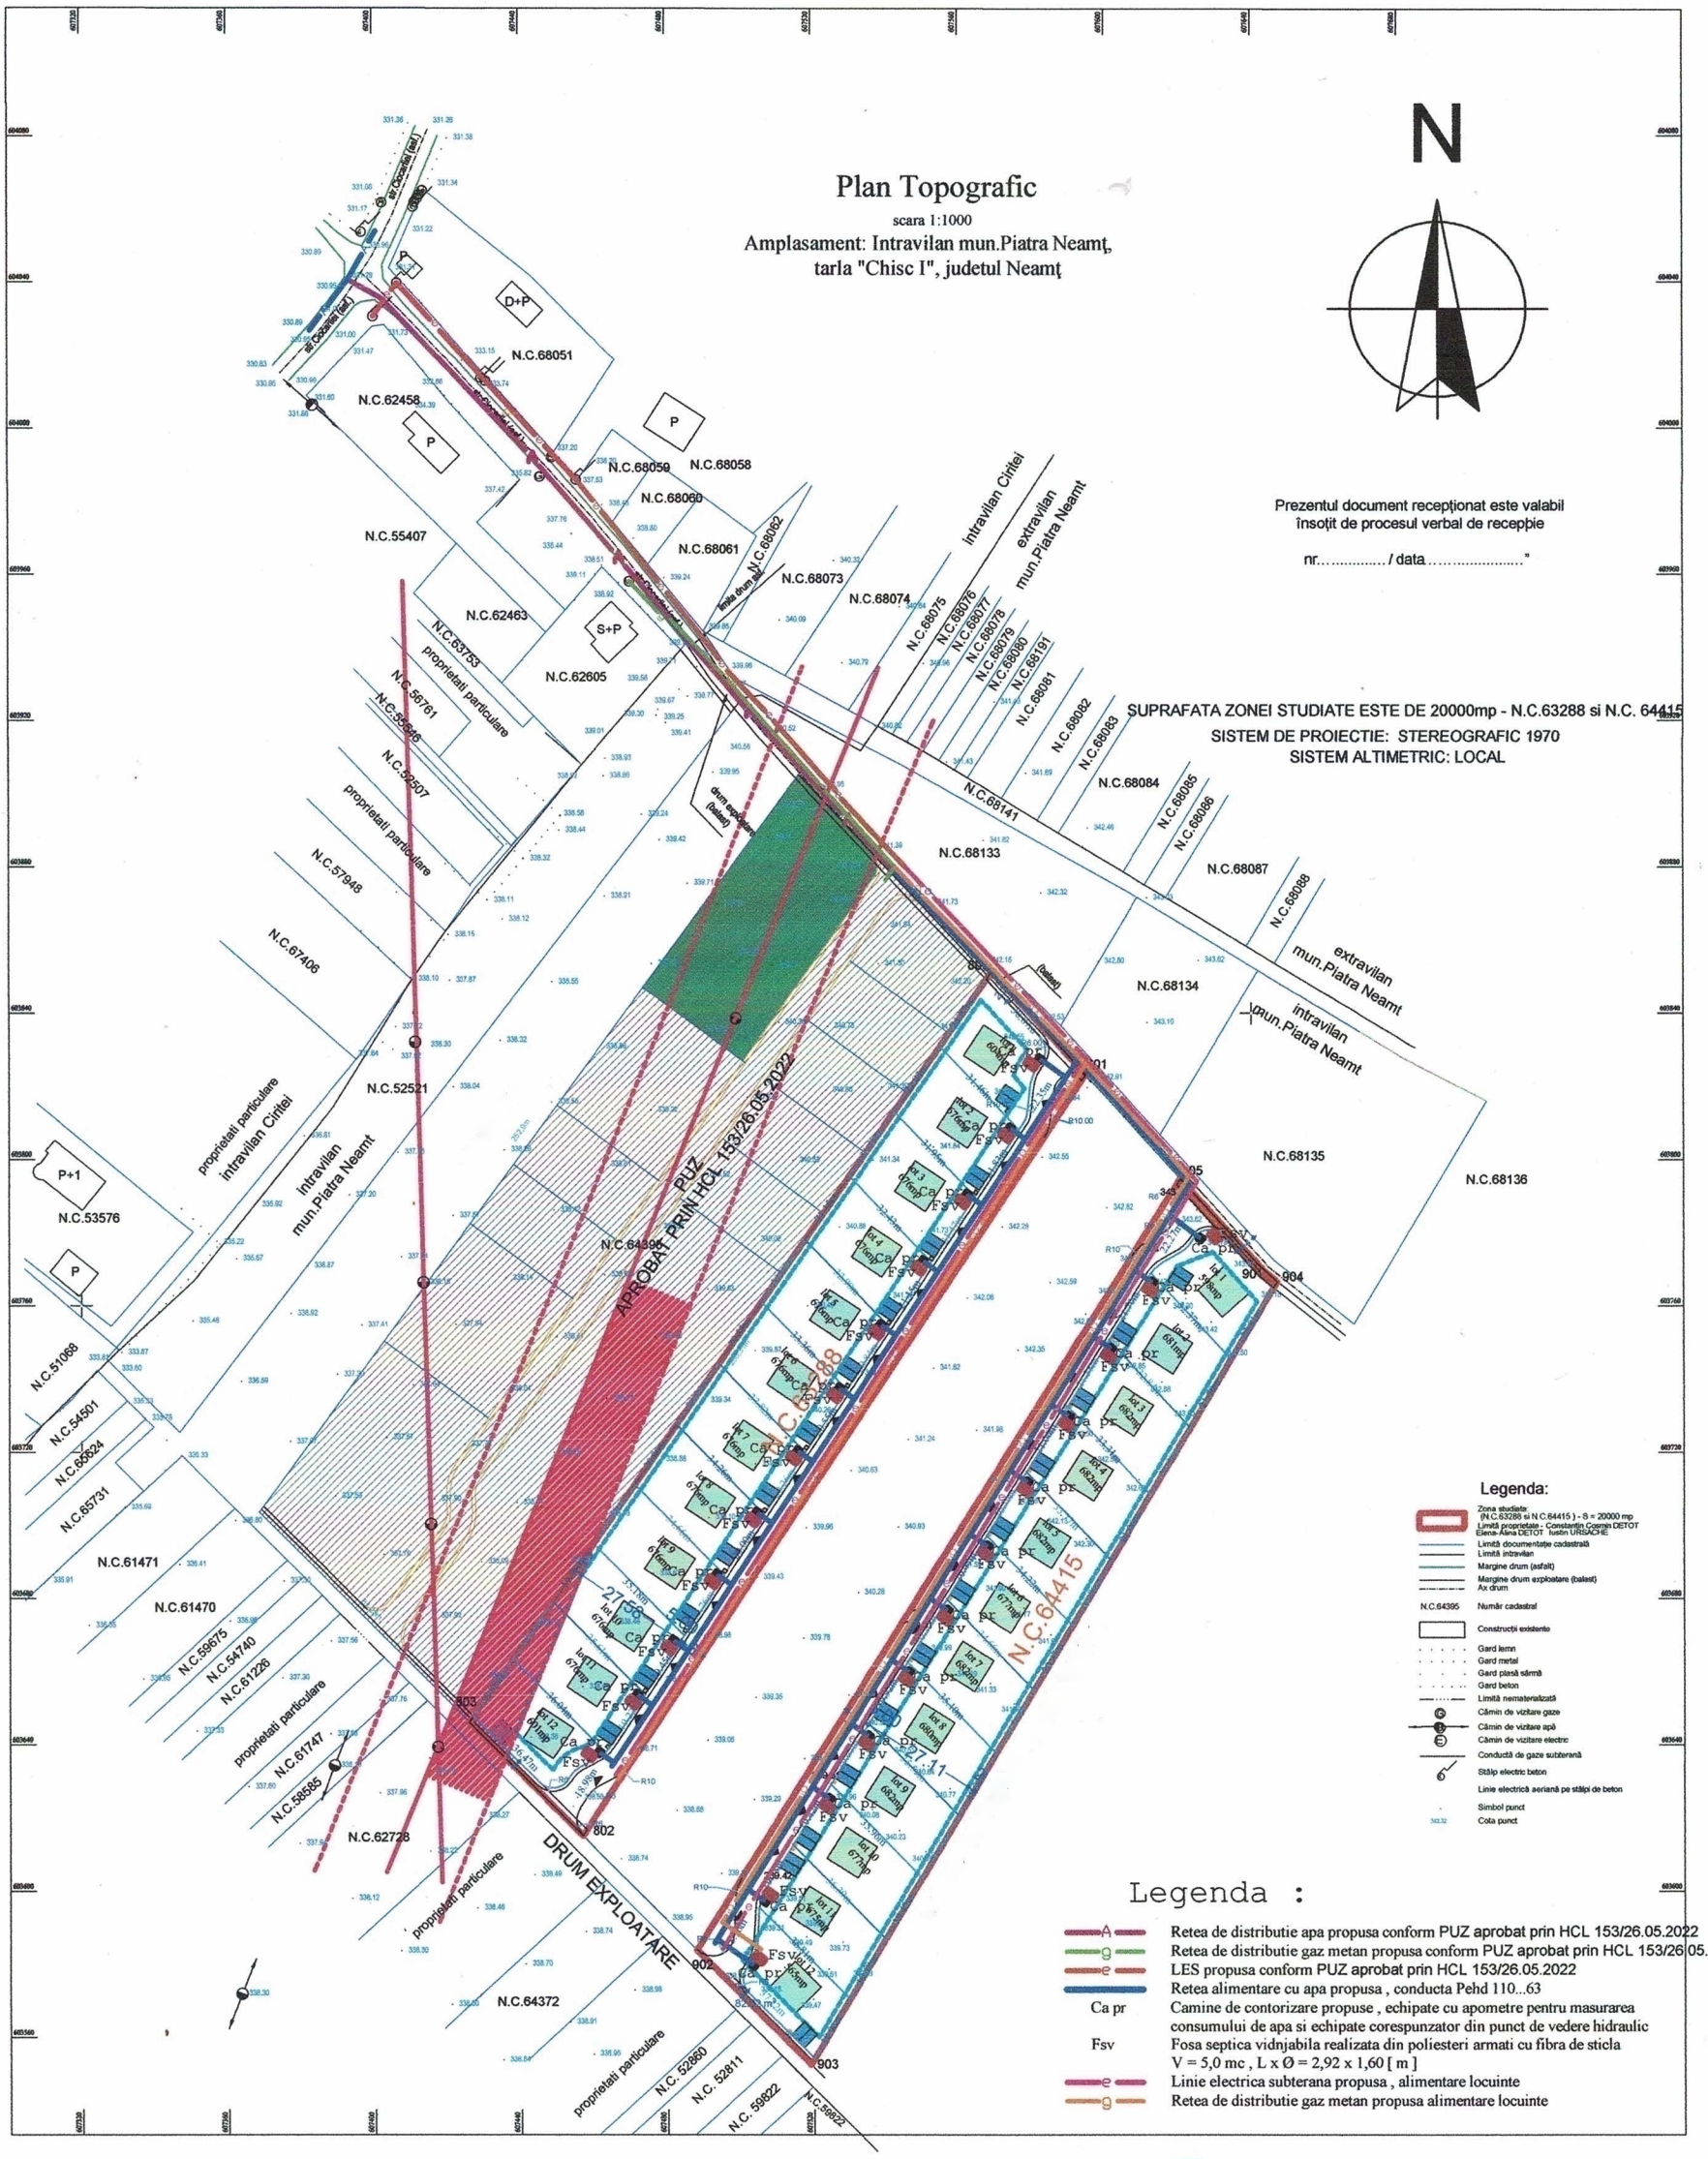

Legenda :

- Retea de distribuie apa propusa conform PUZ aprobat prin HCL 153/26.05.2022
- Retea de distribuie gaz metan propusa conform PUZ aprobat prin HCL 153/26.05.2022
- LES propusa conform PUZ aprobat prin HCL 153/26.05.2022
- Retea alimentare cu apa propusa , conducta Pehd 110...63
- Ca pr — Camine de contorizare propuse , echipate cu apometre pentru masurarea consumului de apa si echipate corespunzator din punct de vedere hidraulic
- Fsv — Fosa septica vidnjabila realizata din poliesteri armati cu fibra de sticla V = 5,0 mc , L x Ø = 2,92 x 1,60 [m]
- Linie electrica subterana propusa , alimentare locuinte
- Retea de distribuie gaz metan propusa alimentare locuinte

Legenda:

- Zona studiata (N.C.63288 si N.C.64415) - S = 20000 mp
- Limita proprietate - Constantin Cosmin DETOT Elena-Alina DETOT Iustin URSACHE
- Limita documentaţie cadastrală
- Limita intravilan
- Margine drum (asfalt)
- Margine drum exploatare (balast)
- Ax drum
- N.C.64395 — Număr cadastral
- Construcţii existente
- Gard lemn
- Gard metal
- Gard plasă sârmă
- Gard beton
- Limita nematerializată
- Cămin de vizitare gaze
- Cămin de vizitare apă
- Cămin de vizitare electric
- Conductă de gaze subterană
- Stâlp electric beton
- Linie electrică aeriană pe stâlpi de beton
- Simbol punct
- 342.32 — Cota punct

Societatea Comercială GECO PROIECT S.R.L. Piatra Neamt

Proiectant de specialitate S.C. GECO PROIECT S.R.L. Piatra Neamt, str .Burebista, Bl. I6, et 2, ap 30, tel 0744478992, 0740222320 C.C.I. nr. J 27 / 11 / 2006, C.F. nr. RO 18262187	Specificatie:	Nume:	Semnatura:
	proiectat	ing. Galan Constantin	
	desenat	ing. Galan Constantin	

verificator

expert — Nume: — Semnatura: — Specialitatea:

proiectant general : str. Liliacului nr. 52, Piatra Neamt, J27/1524/2004, RO16911024, ciurea@arhitect3d.ro, +40722.990.442

Specificatie:	Nume:	Semnatura:	scara: 1/2000
proiectat	Arh. Ciurea Ionel		
desenat	Arh. Ciurea Ionel		2025

Beneficiar: [redacted]

Denumirea proiectului: Elaborare Plan Urbanistic Zonal pentru lotizare terenuri in vederea construirii de locuinte individuale si colective mici tarla Chisc 1 , Piatra Neamt , judetul Neamt

Titlu Plansa: **PLAN DE SITUATIE**
REGLEMENTARI EDILITARE

Pr.Nr. 626-186/2025

FAZA : P.U.Z.

Plan Nr. U7